


Wasruimte	0,0 m²
Slaapkamer	293,4 m²
Spreekkamer	0,0 m²
Receptie	0,0 m²
Technische ruimte	8,8 m²
Lesruimte	0,0 m²
Opslagruimte	13,9 m²
Keuken	0,0 m²
Kantine	0,0 m²
Infobalie	0,0 m²
Kantoorruimte	0,0 m²
Verkeersruimte	92,2 m²
GZA	0,0 m²
Natte ruimte	45,8 m²
Recreatie ruimte	0,0 m²

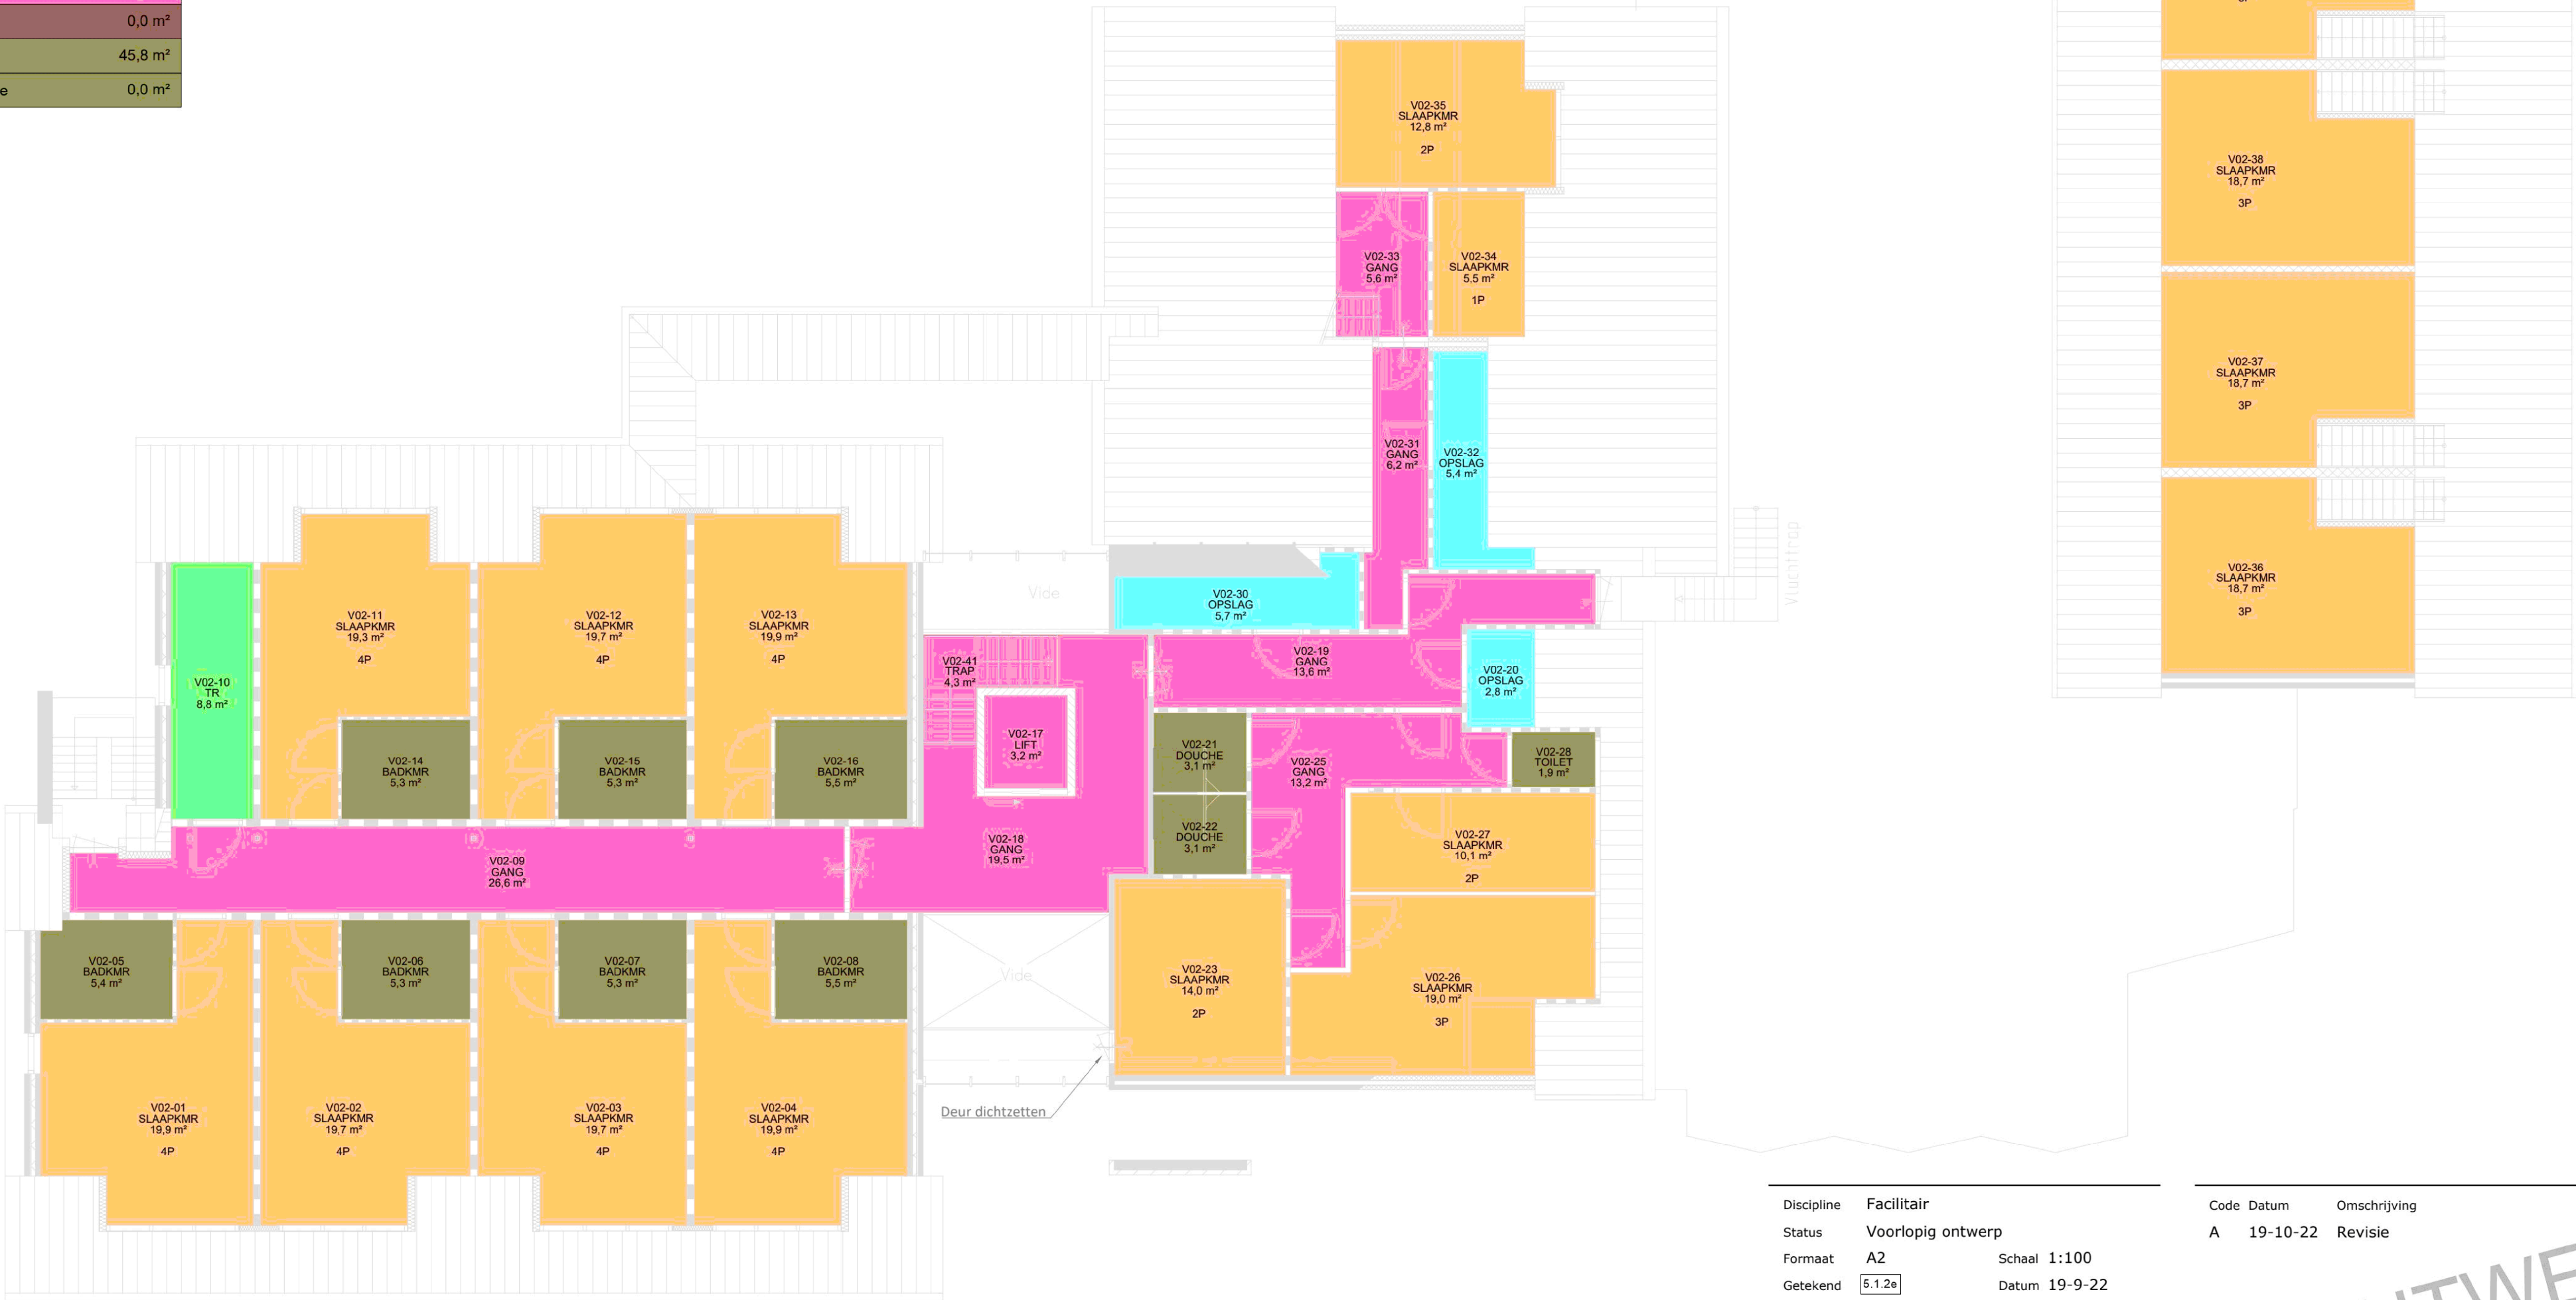

Slaapk:	Aantal:	Pers:
1 pers	1	1
2 pers	3	6
3 pers	6	18
4 pers	7	28
5 pers	0	0
Totaal:	17	53

Discipline	Facilitair	
Status	Voorlopig ontwerp	
Formaat	A2	Schaal 1:100
Getekend	5.1.2e	Datum 19-9-22

Project	20649515	
Adres	Gravendijk 6	
	7665 SK , Albergen	
Gebouw	1102B001	



Deze tekening is in beheer bij PeoplePower. Voor vragen kunt u contact opnemen via 1.2@peoplepower.nl

Code	Datum	Omschrijving	Gewijzigd
A	19-10-22	Revisie	5.1.2e

Omschrijving	Plattegrond
	Ruimteoverzicht
	Nieuwe situatie
Bouwlaag	2e verdieping

Tekeningnummer
20649515_B001_F_00_02_ROV_NIEUW

Bestandsnaam 20649515_B001_F_00_02_ROV_NIEUW.dwg