


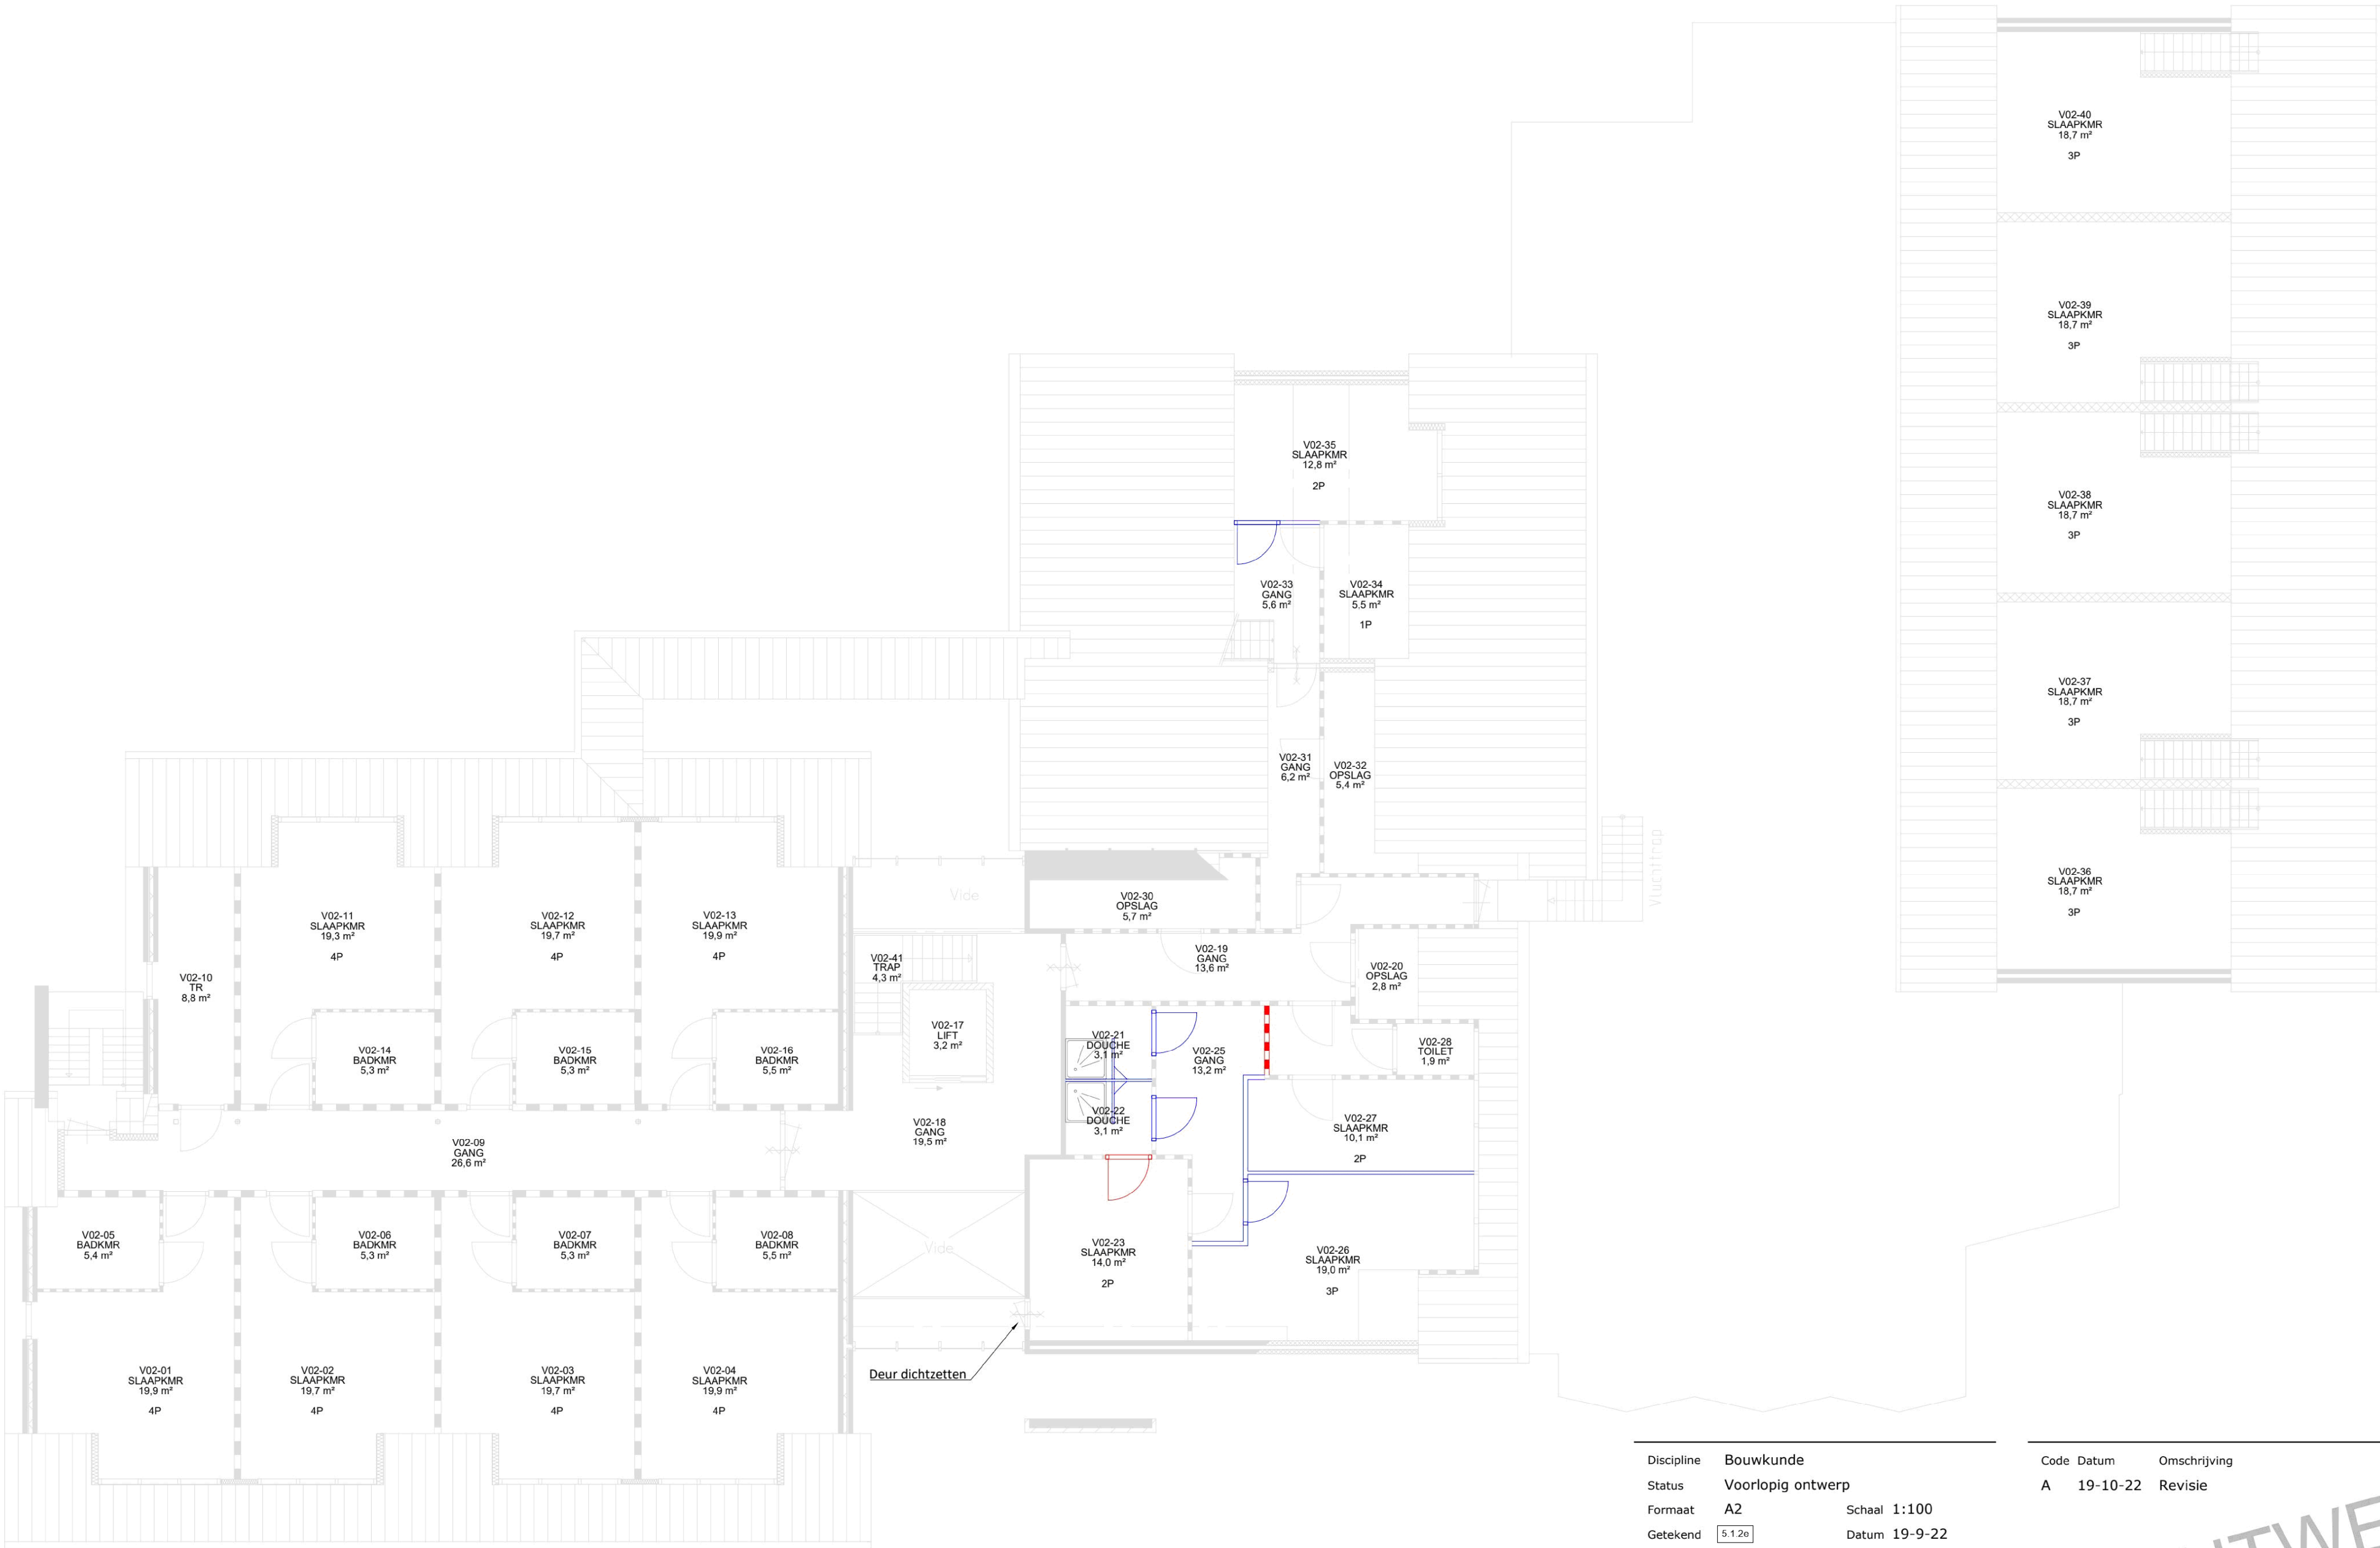

|         |         |       |
|---------|---------|-------|
| Slaapk: | Aantal: | Pers: |
| 1 pers  | 1       | 1     |
| 2 pers  | 3       | 6     |
| 3 pers  | 6       | 18    |
| 4 pers  | 7       | 28    |
| 5 pers  | 0       | 0     |
| Totaal: | 17      | 53    |

|            |                    |               |
|------------|--------------------|---------------|
| Discipline | Bouwkunde          |               |
| Status     | Voorlopig ontwerp  |               |
| Formaat    | A2                 | Schaal 1:100  |
| Getekend   | 5.1.2e             | Datum 19-9-22 |
| Project    | 20649515           |               |
| Adres      | Gravendijk 6       |               |
|            | 7665 SK , Albergen |               |
| Gebouw     | 1102B001           |               |



|              |                         |              |           |
|--------------|-------------------------|--------------|-----------|
| Code         | Datum                   | Omschrijving | Gewijzigd |
| A            | 19-10-22                | Revisie      | 5.1.2e    |
| Omschrijving | Plattegrond             |              |           |
|              | Bouwkundige onderlegger |              |           |
|              | Nieuwe situatie         |              |           |
| Bouwlaag     | 2e verdieping           |              |           |

|                                 |
|---------------------------------|
| Tekeningnummer                  |
| 20649515_B001_B_25_02_PLG_NIEUW |

Bestandsnaam 20649515\_B001\_B\_25\_02\_PLG\_NIEUW.dwg