


|                   |          |
|-------------------|----------|
| Wasruimte         | 12,3 m²  |
| Slaapkamer        | 200,0 m² |
| Spreekkamer       | 38,1 m²  |
| Receptie          | 7,2 m²   |
| Technische ruimte | 20,4 m²  |
| Lesruimte         | 0,0 m²   |
| Opslagruimte      | 36,5 m²  |
| Keuken            | 63,7 m²  |
| Kantine           | 44,1 m²  |
| Infobalie         | 7,6 m²   |
| Kantoorruimte     | 70,7 m²  |
| Verkeersruimte    | 279,0 m² |
| GZA               | 47,5 m²  |
| Natte ruimte      | 66,9 m²  |
| Recreatie ruimte  | 98,6 m²  |

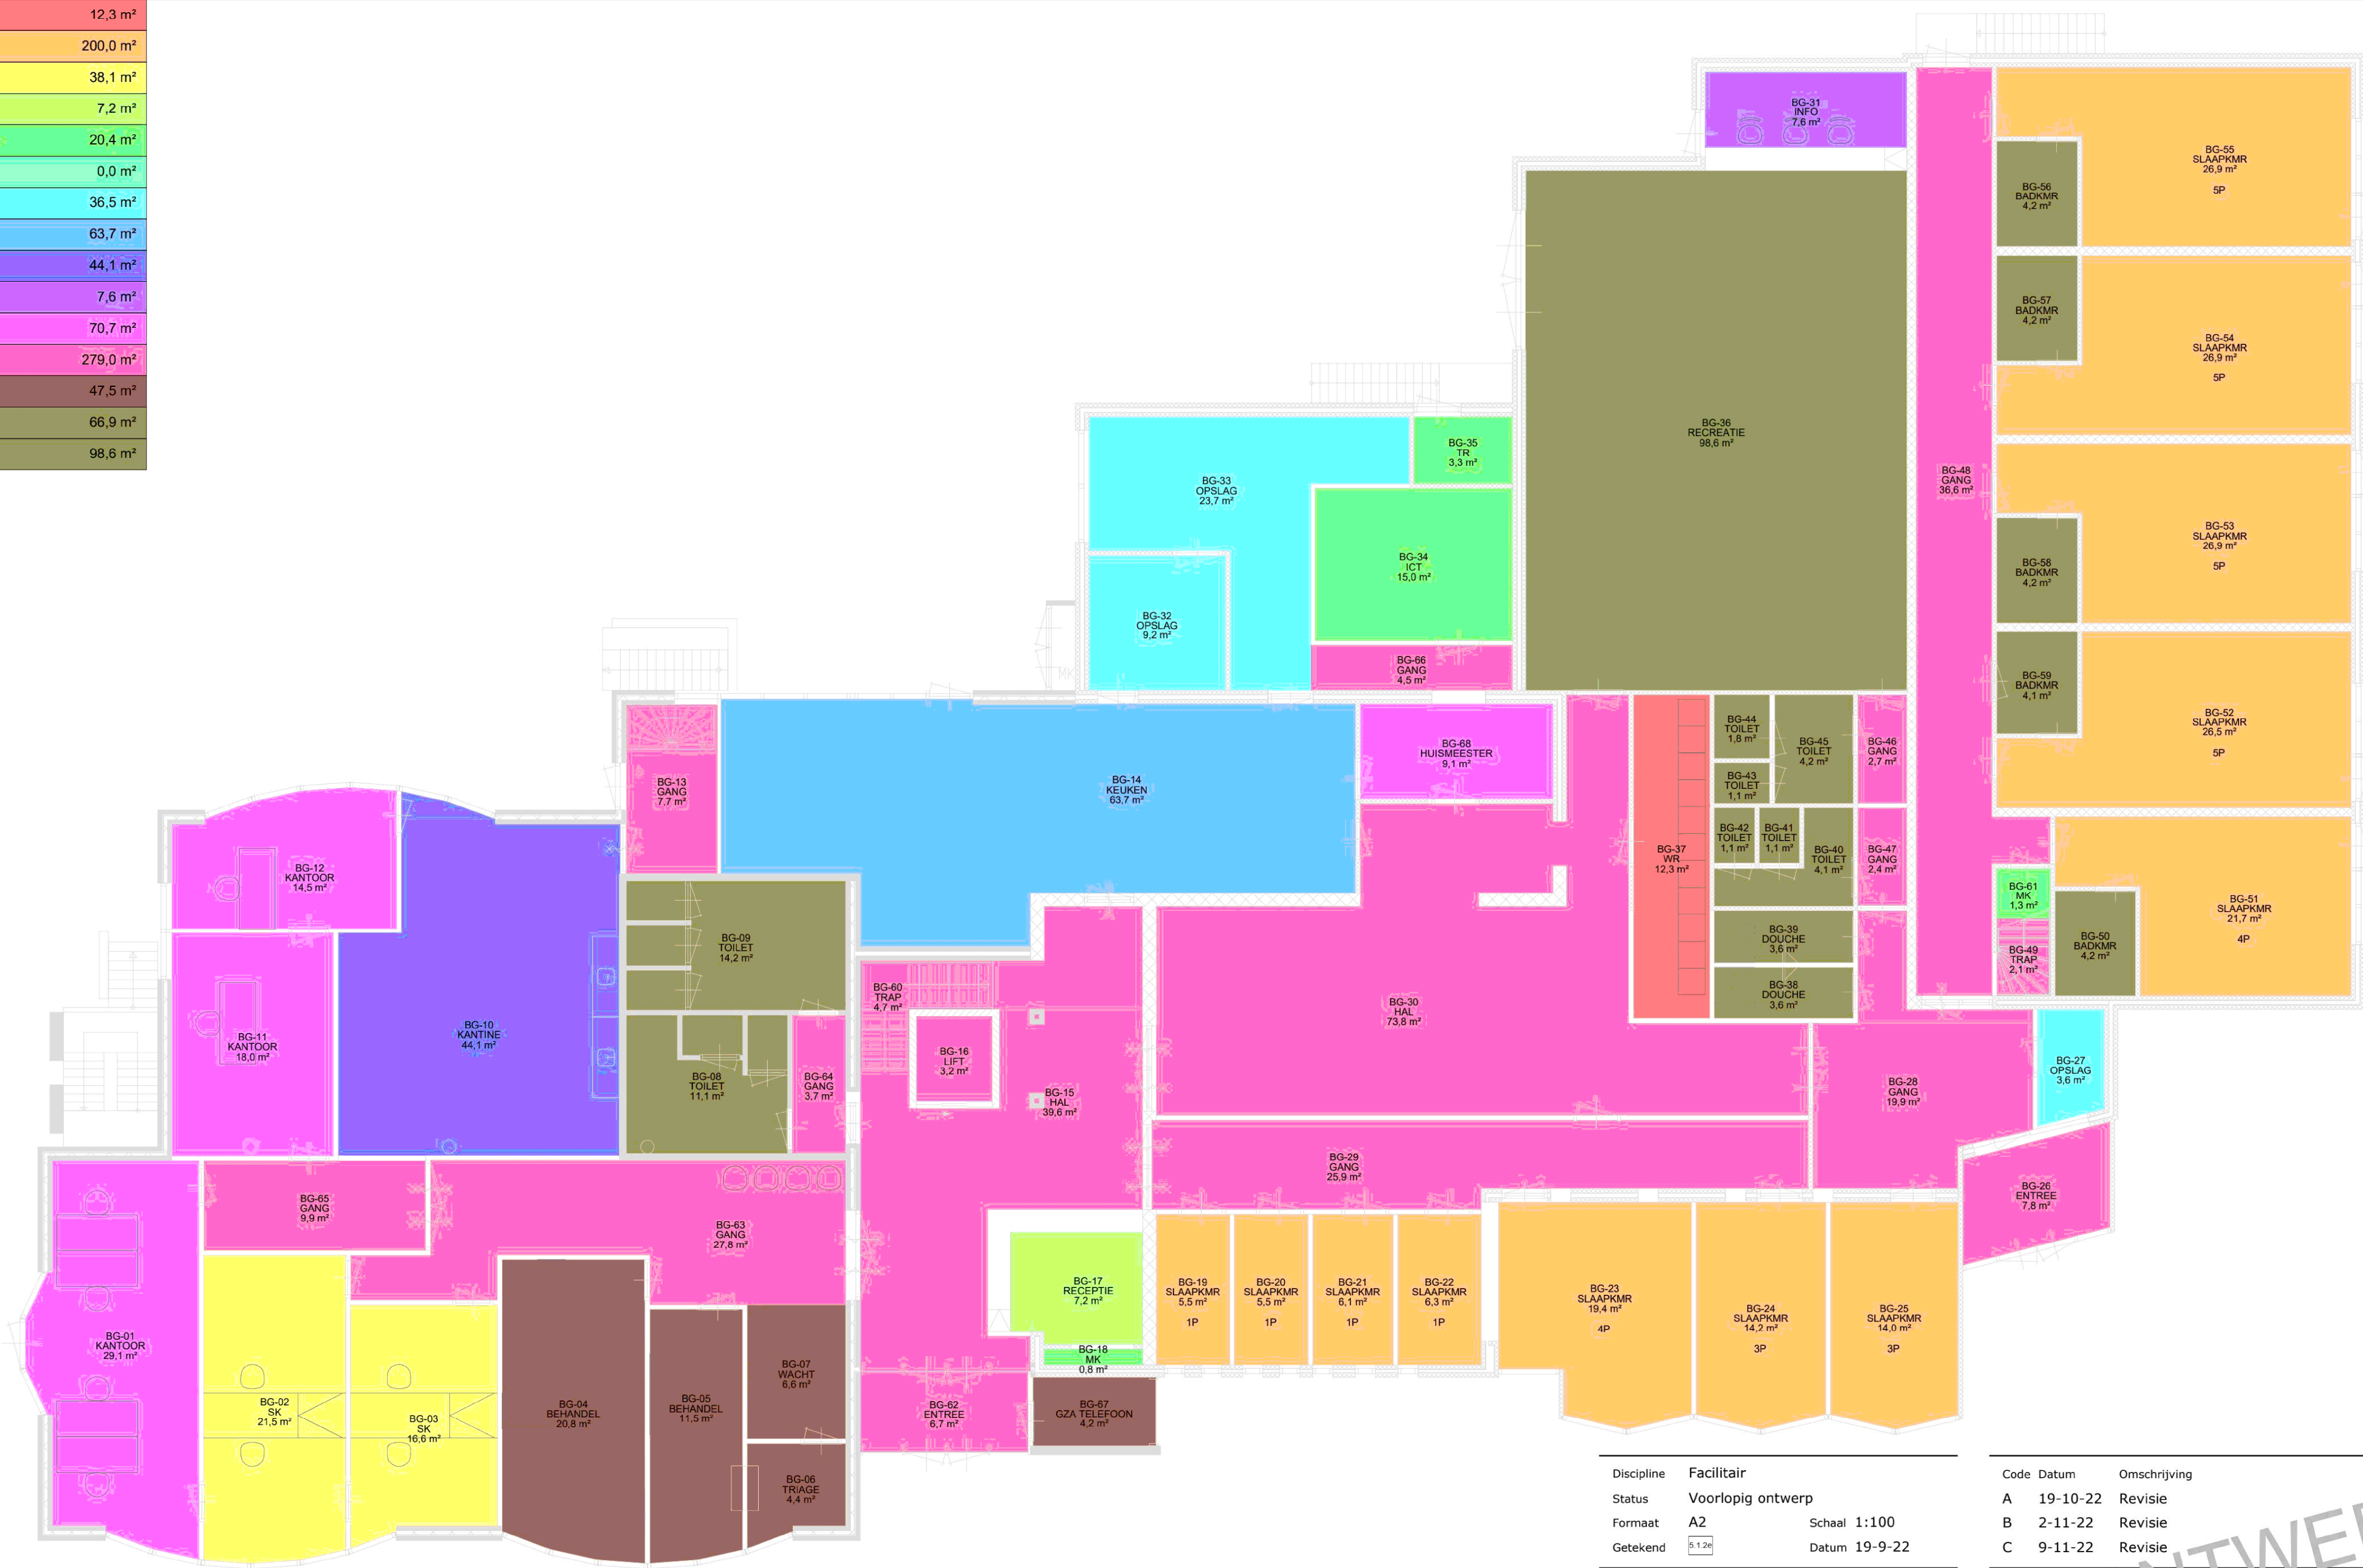

|         |         |       |
|---------|---------|-------|
| Slaapk: | Aantal: | Pers: |
| 1 pers  | 4       | 4     |
| 2 pers  | 0       | 0     |
| 3 pers  | 2       | 6     |
| 4 pers  | 2       | 8     |
| 5 pers  | 4       | 20    |
| Totaal: | 12      | 38    |

|            |                   |               |
|------------|-------------------|---------------|
| Discipline | Facilitair        |               |
| Status     | Voorlopig ontwerp |               |
| Formaat    | A2                | Schaal 1:100  |
| Getekend   | 5.1.2e            | Datum 19-9-22 |

|         |                    |  |
|---------|--------------------|--|
| Project | 20649515           |  |
| Adres   | Gravendijk 6       |  |
|         | 7665 SK , Albergen |  |
| Gebouw  | 1102B001           |  |



Centraal Orgaan opvang asielzoekers

|      |          |              |           |
|------|----------|--------------|-----------|
| Code | Datum    | Omschrijving | Gewijzigd |
| A    | 19-10-22 | Revisie      | 5.1.2e    |
| B    | 2-11-22  | Revisie      | 5.1.2e    |
| C    | 9-11-22  | Revisie      | 5.1.2e    |

|              |                 |
|--------------|-----------------|
| Omschrijving | Plattegrond     |
|              | Ruimteoverzicht |
|              | Nieuwe situatie |
| Bouwlaag     | Begane grond    |

Tekeningnummer  
**20649515\_B001\_F\_00\_00\_ROV\_NIEUW**

Bestandsnaam 20649515\_B001\_F\_00\_00\_ROV\_NIEUW.dwg