


Wasruimte	12,3 m²
Slaapkamer	200,0 m²
Spreekkamer	38,1 m²
Receptie	7,2 m²
Technische ruimte	14,6 m²
Lesruimte	0,0 m²
Opslagruimte	47,3 m²
Keuken	63,7 m²
Kantine	44,1 m²
Infobalie	7,6 m²
Kantoorruimte	70,7 m²
Verkeersruimte	274,5 m²
GZA	47,5 m²
Natte ruimte	66,9 m²
Recreatie ruimte	98,6 m²

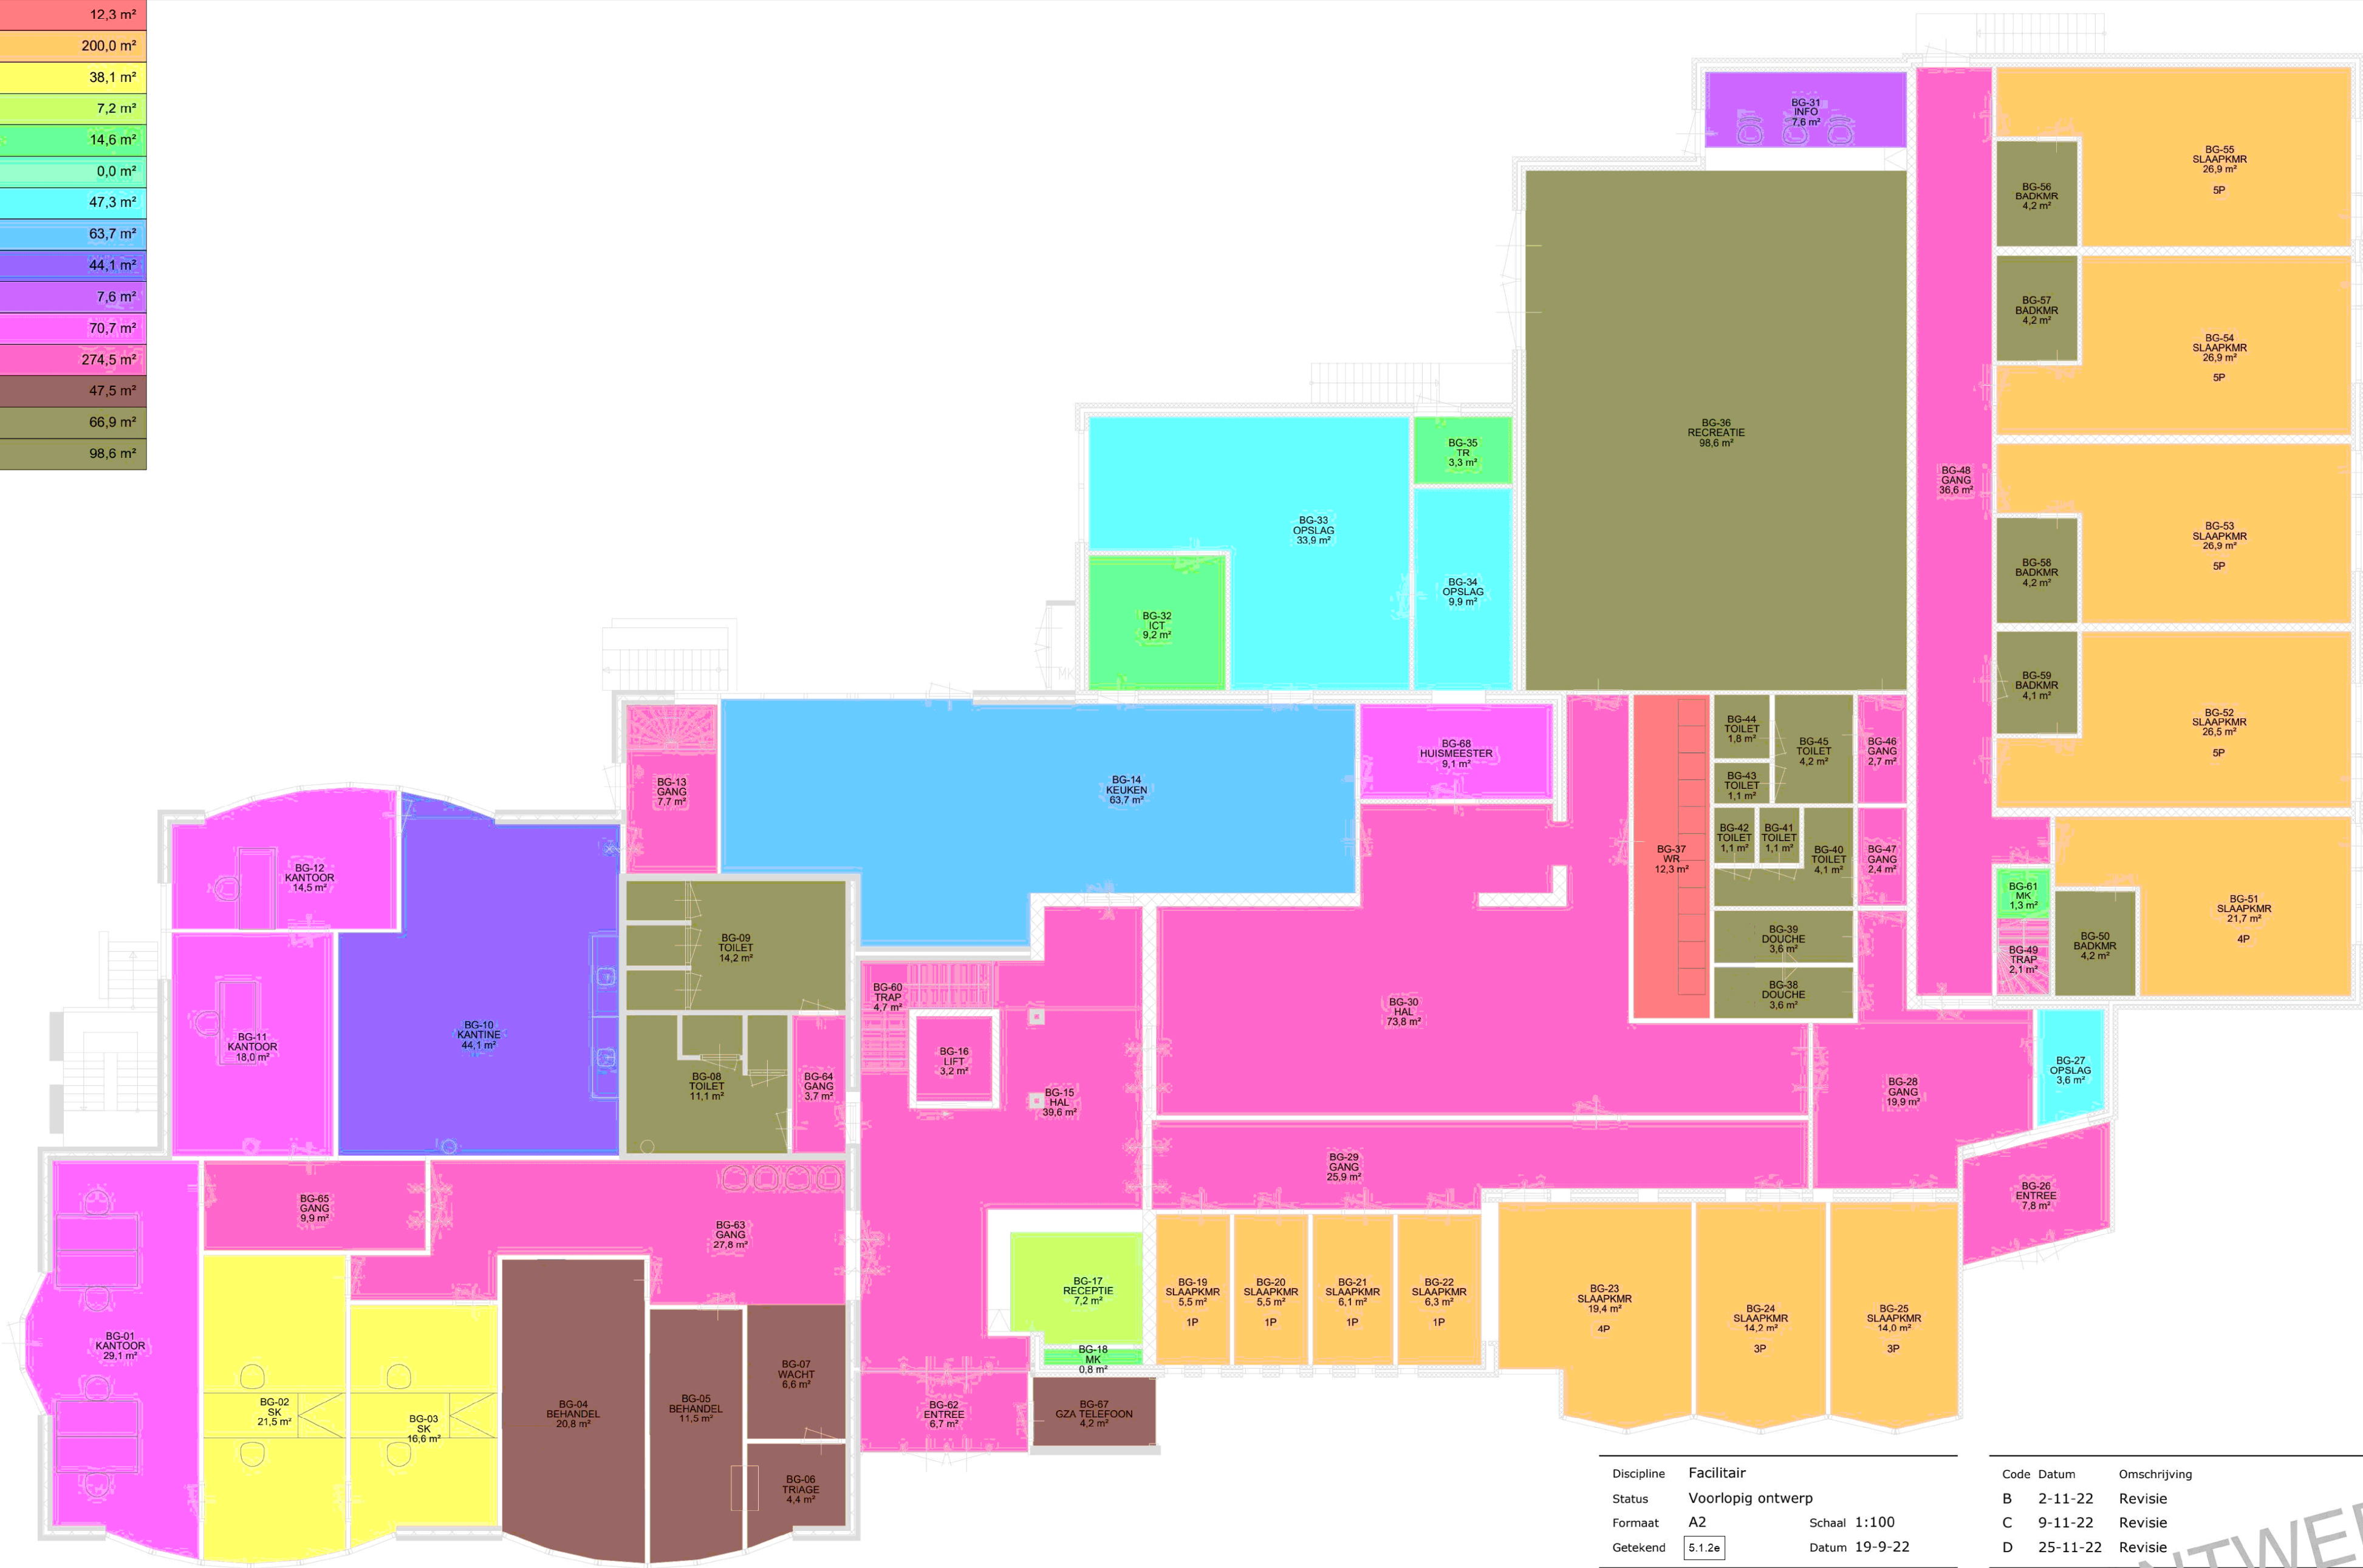

Slaapk:	Aantal:	Pers:
1 pers	4	4
2 pers	0	0
3 pers	2	6
4 pers	2	8
5 pers	4	20
Totaal:	12	38

Discipline	Facilitair	
Status	Voorlopig ontwerp	
Formaat	A2	Schaal 1:100
Getekend	5.1.2e	Datum 19-9-22

Project	20649515
Adres	Gravendijk 6
	7665 SK , Albergen
Gebouw	1102B001



Centraal Orgaan opvang
asielzoekers

Code	Datum	Omschrijving	Gewijzigd
B	2-11-22	Revisie	5.1.2e
C	9-11-22	Revisie	5.1.2e
D	25-11-22	Revisie	5.1.2e

Omschrijving	Plattegrond
	Ruimteoverzicht
	Nieuwe situatie
Bouwlaag	Begane grond

Tekeningnummer
20649515_B001_F_00_00_ROV_NIEUW

Bestandsnaam 20649515_B001_F_00_00_ROV_NIEUW.dwg