


Wasruimte	0,0 m²
Slaapkamer	0,0 m²
Spreekkamer	0,0 m²
Receptie	0,0 m²
Technische ruimte	0,0 m²
Lesruimte	116,7 m²
Opslagruimte	23,7 m²
Keuken	0,0 m²
Kantine	0,0 m²
Infobalie	0,0 m²
Kantoorruimte	0,0 m²
Verkeersruimte	42,1 m²
GZA	0,0 m²
Natte ruimte	22,2 m²
Recreatie ruimte	110,1 m²

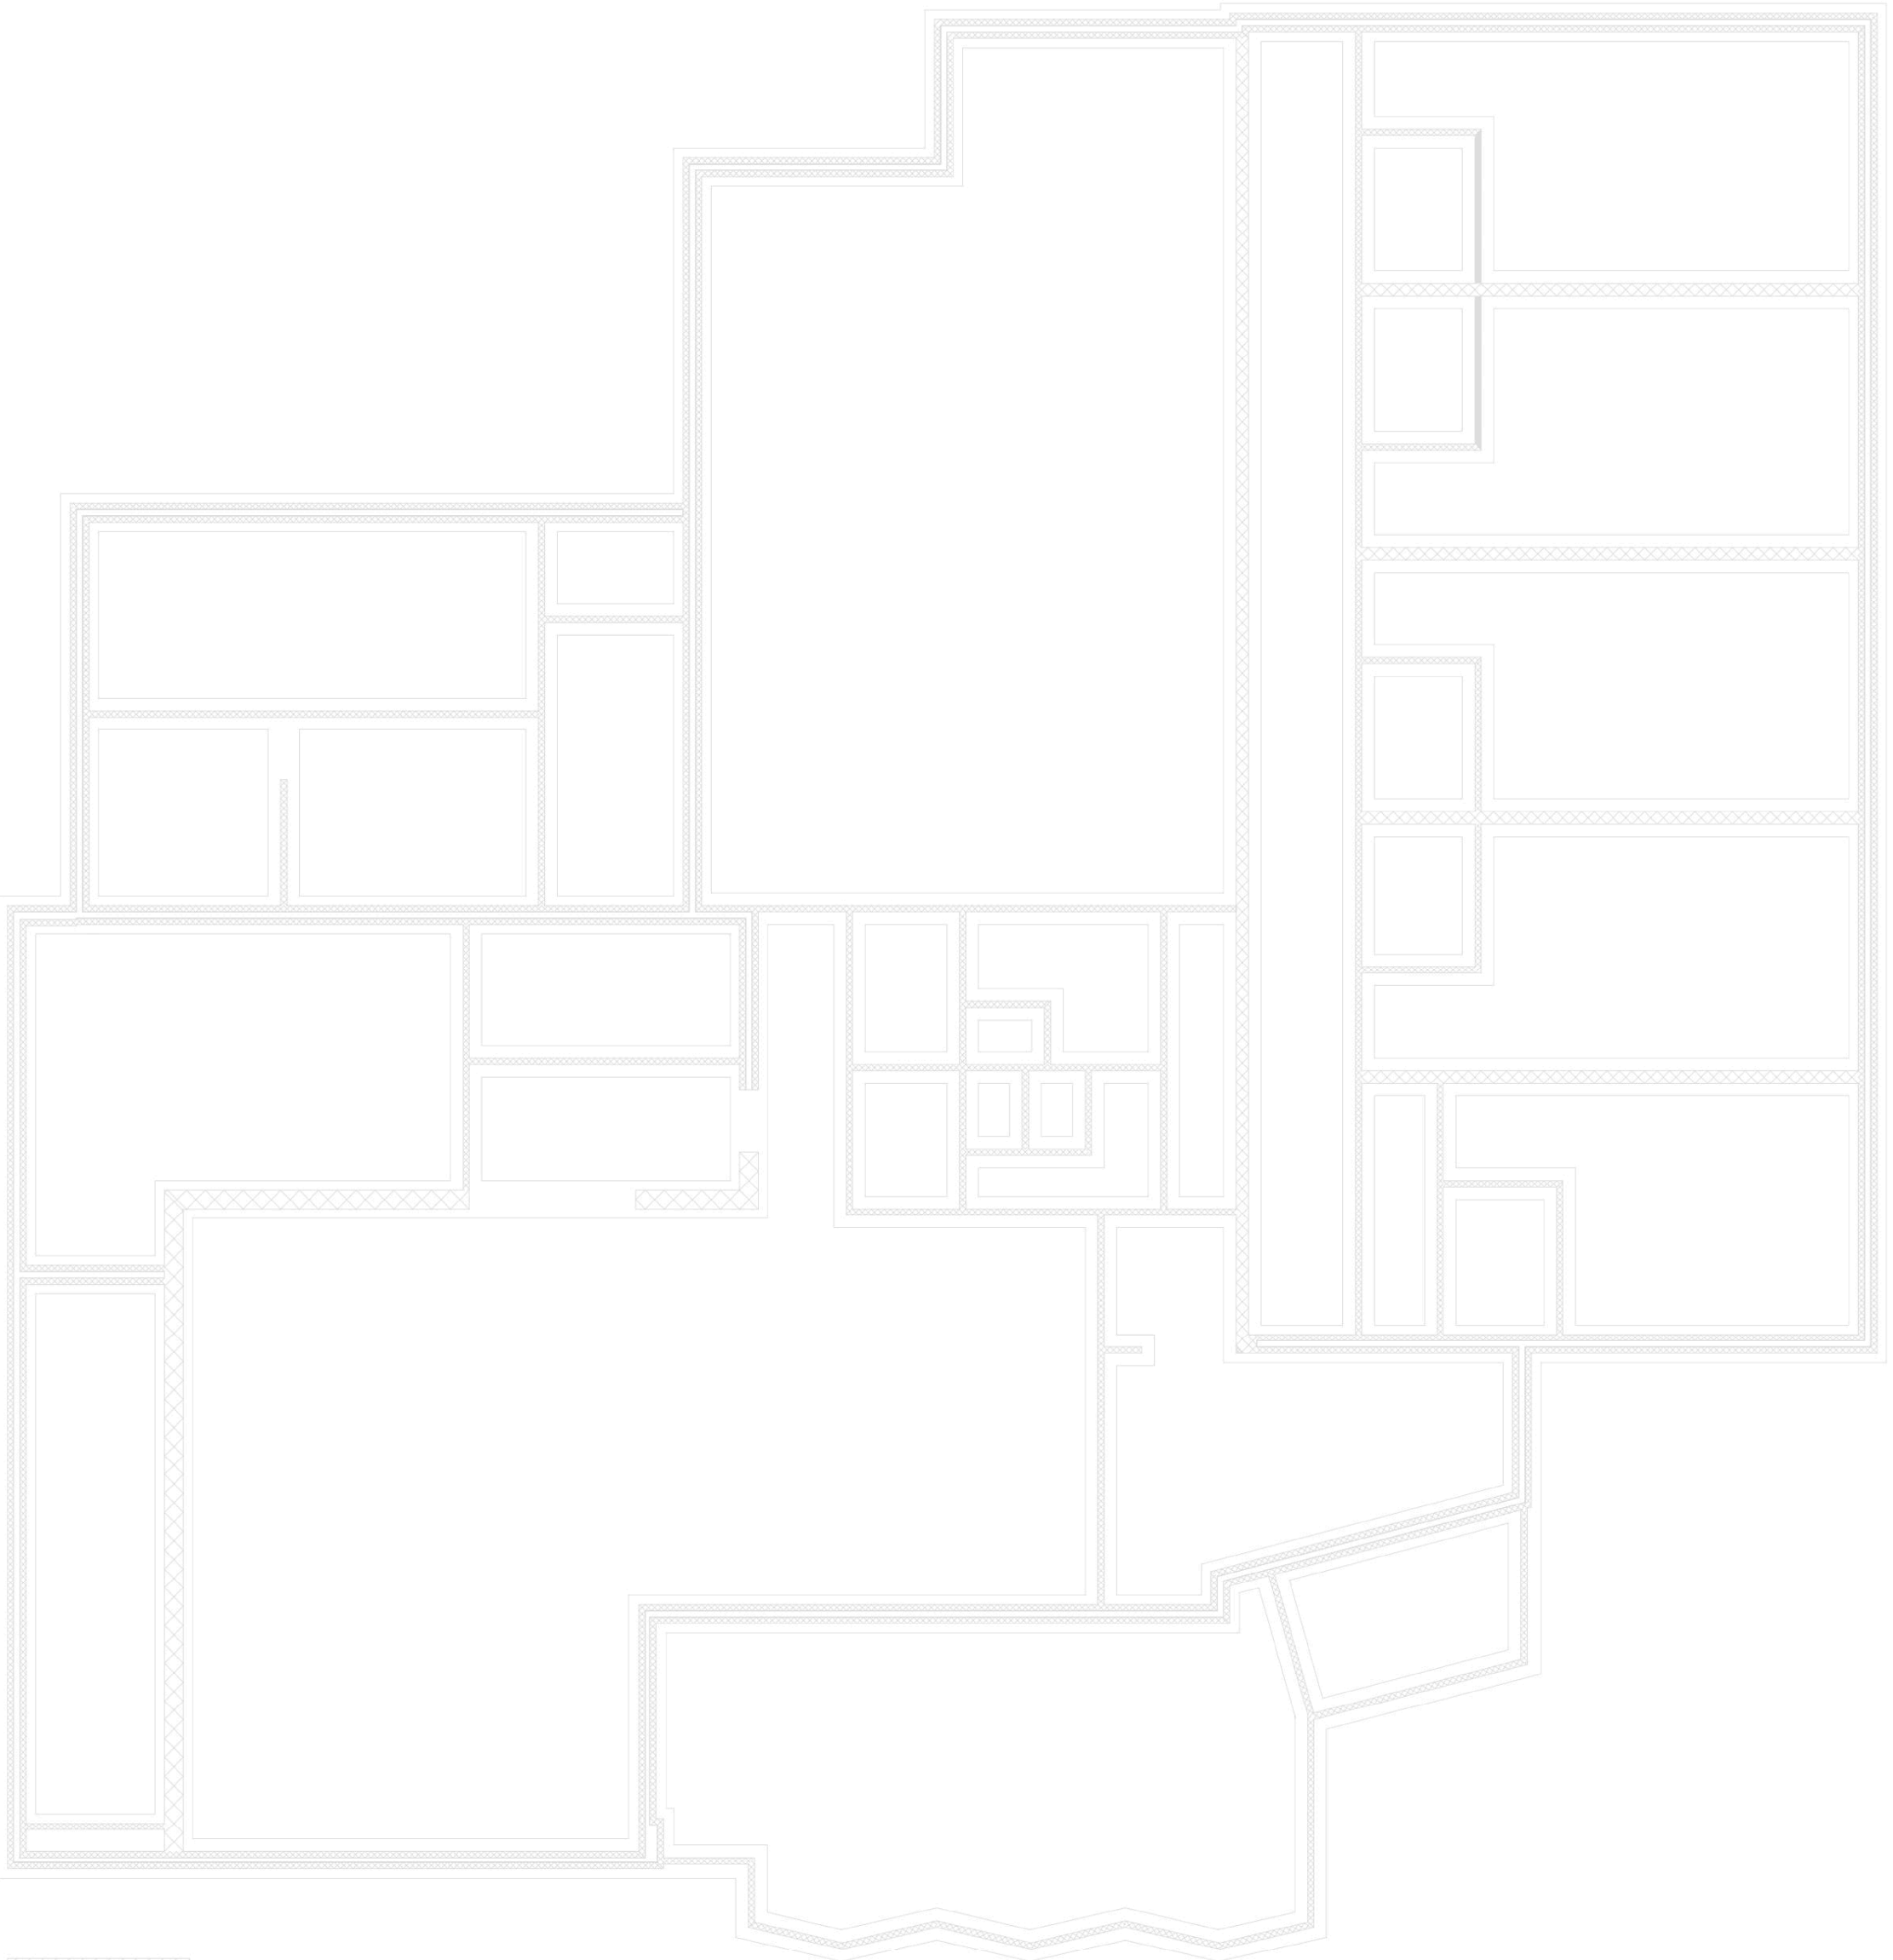

Discipline	Facilitair	
Status	Voorlopig ontwerp	
Formaat	A2	Schaal 1:100
Getekend	5.1.2e	Datum 19-9-22
Project	20649515	
Adres	Gravendijk 6	
	7665 SK , Albergen	
Gebouw	1102B001	



Code	Datum	Omschrijving	Gewijzigd
A	19-10-22	Revisie	5.1.2e
B	2-11-22	Revisie	5.1.2e
Omschrijving	Plattegrond		
	Ruimteoverzicht		
	Nieuwe situatie		
Bouwlaag	Kelder -1		

Tekeningnummer
20649515_B001_F_00_-1_ROV_NIEUW

Bestandsnaam 20649515_B001_F_00_-1_ROV_NIEUW.dwg