

Van:

Verzonden:

Aan:

CC:

Onderwerp:

Bijlagen:

5.1.2e

vrijdag 27 januari 2023 08:53

5.1.2e

5.1.2e

5.1.2e

5.1.2e

Bouwkundige tekeningenset Aibergen tbv vergunning

20649515_T001_T_90_TE_SIT_001.pdf; 20649515_T001_T_90_TE_SIT_002.pdf;
20649515_T001_T_90_TE_SIT_BEST.PDF; 20649515_B001_B_25_00_PLG_NIEUW.PDF;
20649515_B001_B_25_01_PLG_NIEUW.PDF; 20649515_B001_B_25_-1_PLG_NIEUW.PDF;
20649515_B001_B_25_02_PLG_NIEUW.PDF; 20649515_B001_V_00_00_GVG.PDF;
20649515_B001_V_00_01_GVG.PDF; 20649515_B001_V_00_-1_GVG.PDF; 20649515
_B001_V_00_02_GVG.PDF

Goedemorgen, in de bijlage de bouwkundige tekeningenset zoals besproken t.b.v. de vergunningsaanvraag.


Gr,

5.1.2e

Bouwkundige plattegrond
(nieuwe situatie)

OPPERVLAKTE: BVO (m²) GO (m²)

Kelder:	352	318
Begane grond:	1.106	1.026
1e verdieping:	790	710
2e verdieping:	757	503
Totaal:	3.005	2.557

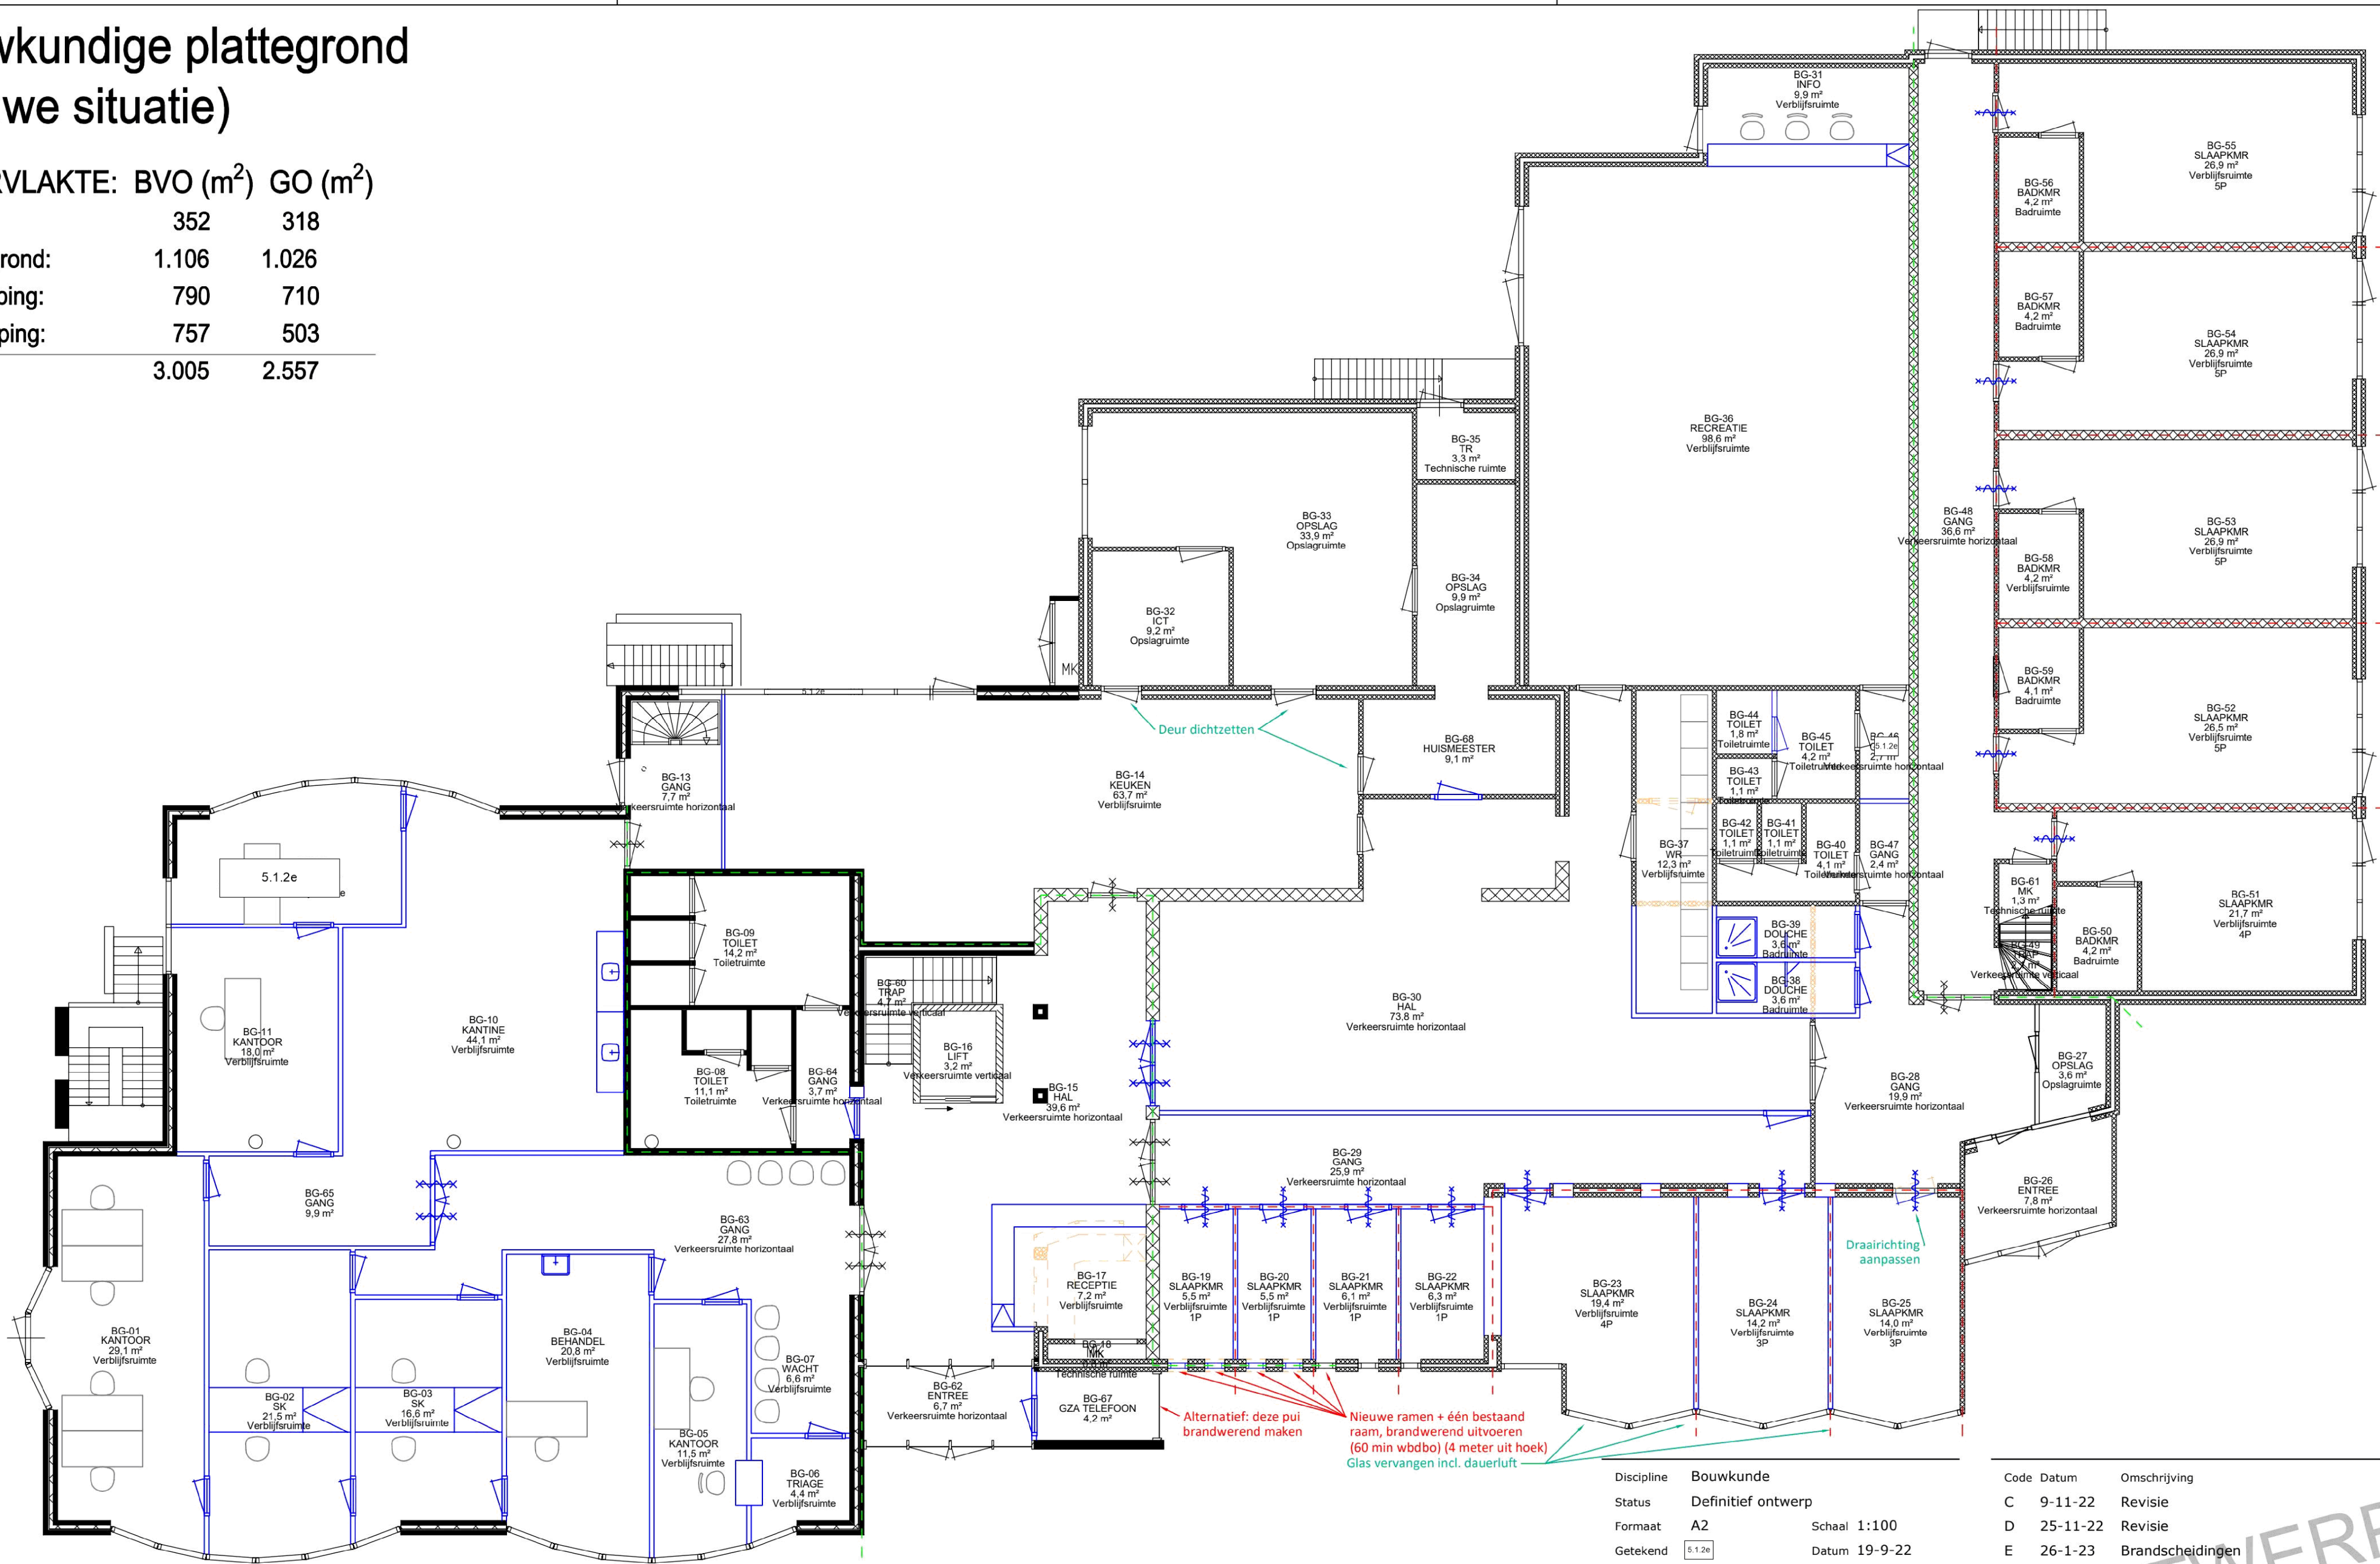


Slaapk:	Aantal:	Pers:
1 pers	4	4
2 pers	0	0
3 pers	2	6
4 pers	2	8
5 pers	4	20
Totaal:	12	38

ALBERGEN - BEGANE GROND

BLAUW = NIEUW
ORANJE = SLOOP

Let op: maatvoering i.h.w. te controleren

--- 30 min wdbo
--- 60 min wdbo

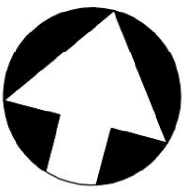

Discipline	Bouwkunde
Status	Definitief ontwerp
Formaat	A2
Getekend	5.1.2e
Schaal	1:100
Datum	19-9-22
Project	20649515
Adres	Gravendijk 6 7665 SK, Albergen
Gebouw	1102B001




Code	Datum	Omschrijving	Gewijzigd
C	9-11-22	Revisie	5.1.2e
D	25-11-22	Revisie	5.1.2e
E	26-1-23	Brandscheidingen	5.1.2e
Omschrijving	Plattegrond	Bouwkundige onderlegger	Nieuwe situatie
Bouwlaag	Begane grond		

Tekeningnummer
20649515_B001_B_25_00_PLG_NIEUW

Bestandsnaam 20649515_B001_B_25_00_PLG_NIEUW.dwg

Bouwkundige plattegrond
(nieuwe situatie)

OPPERVLAKTE: BVO (m²)	GO (m²)
Kelder:	352318
Begane grond:	1.1061.026
1e verdieping:	790710
2e verdieping:	757503
Totaal:	3.0052.557

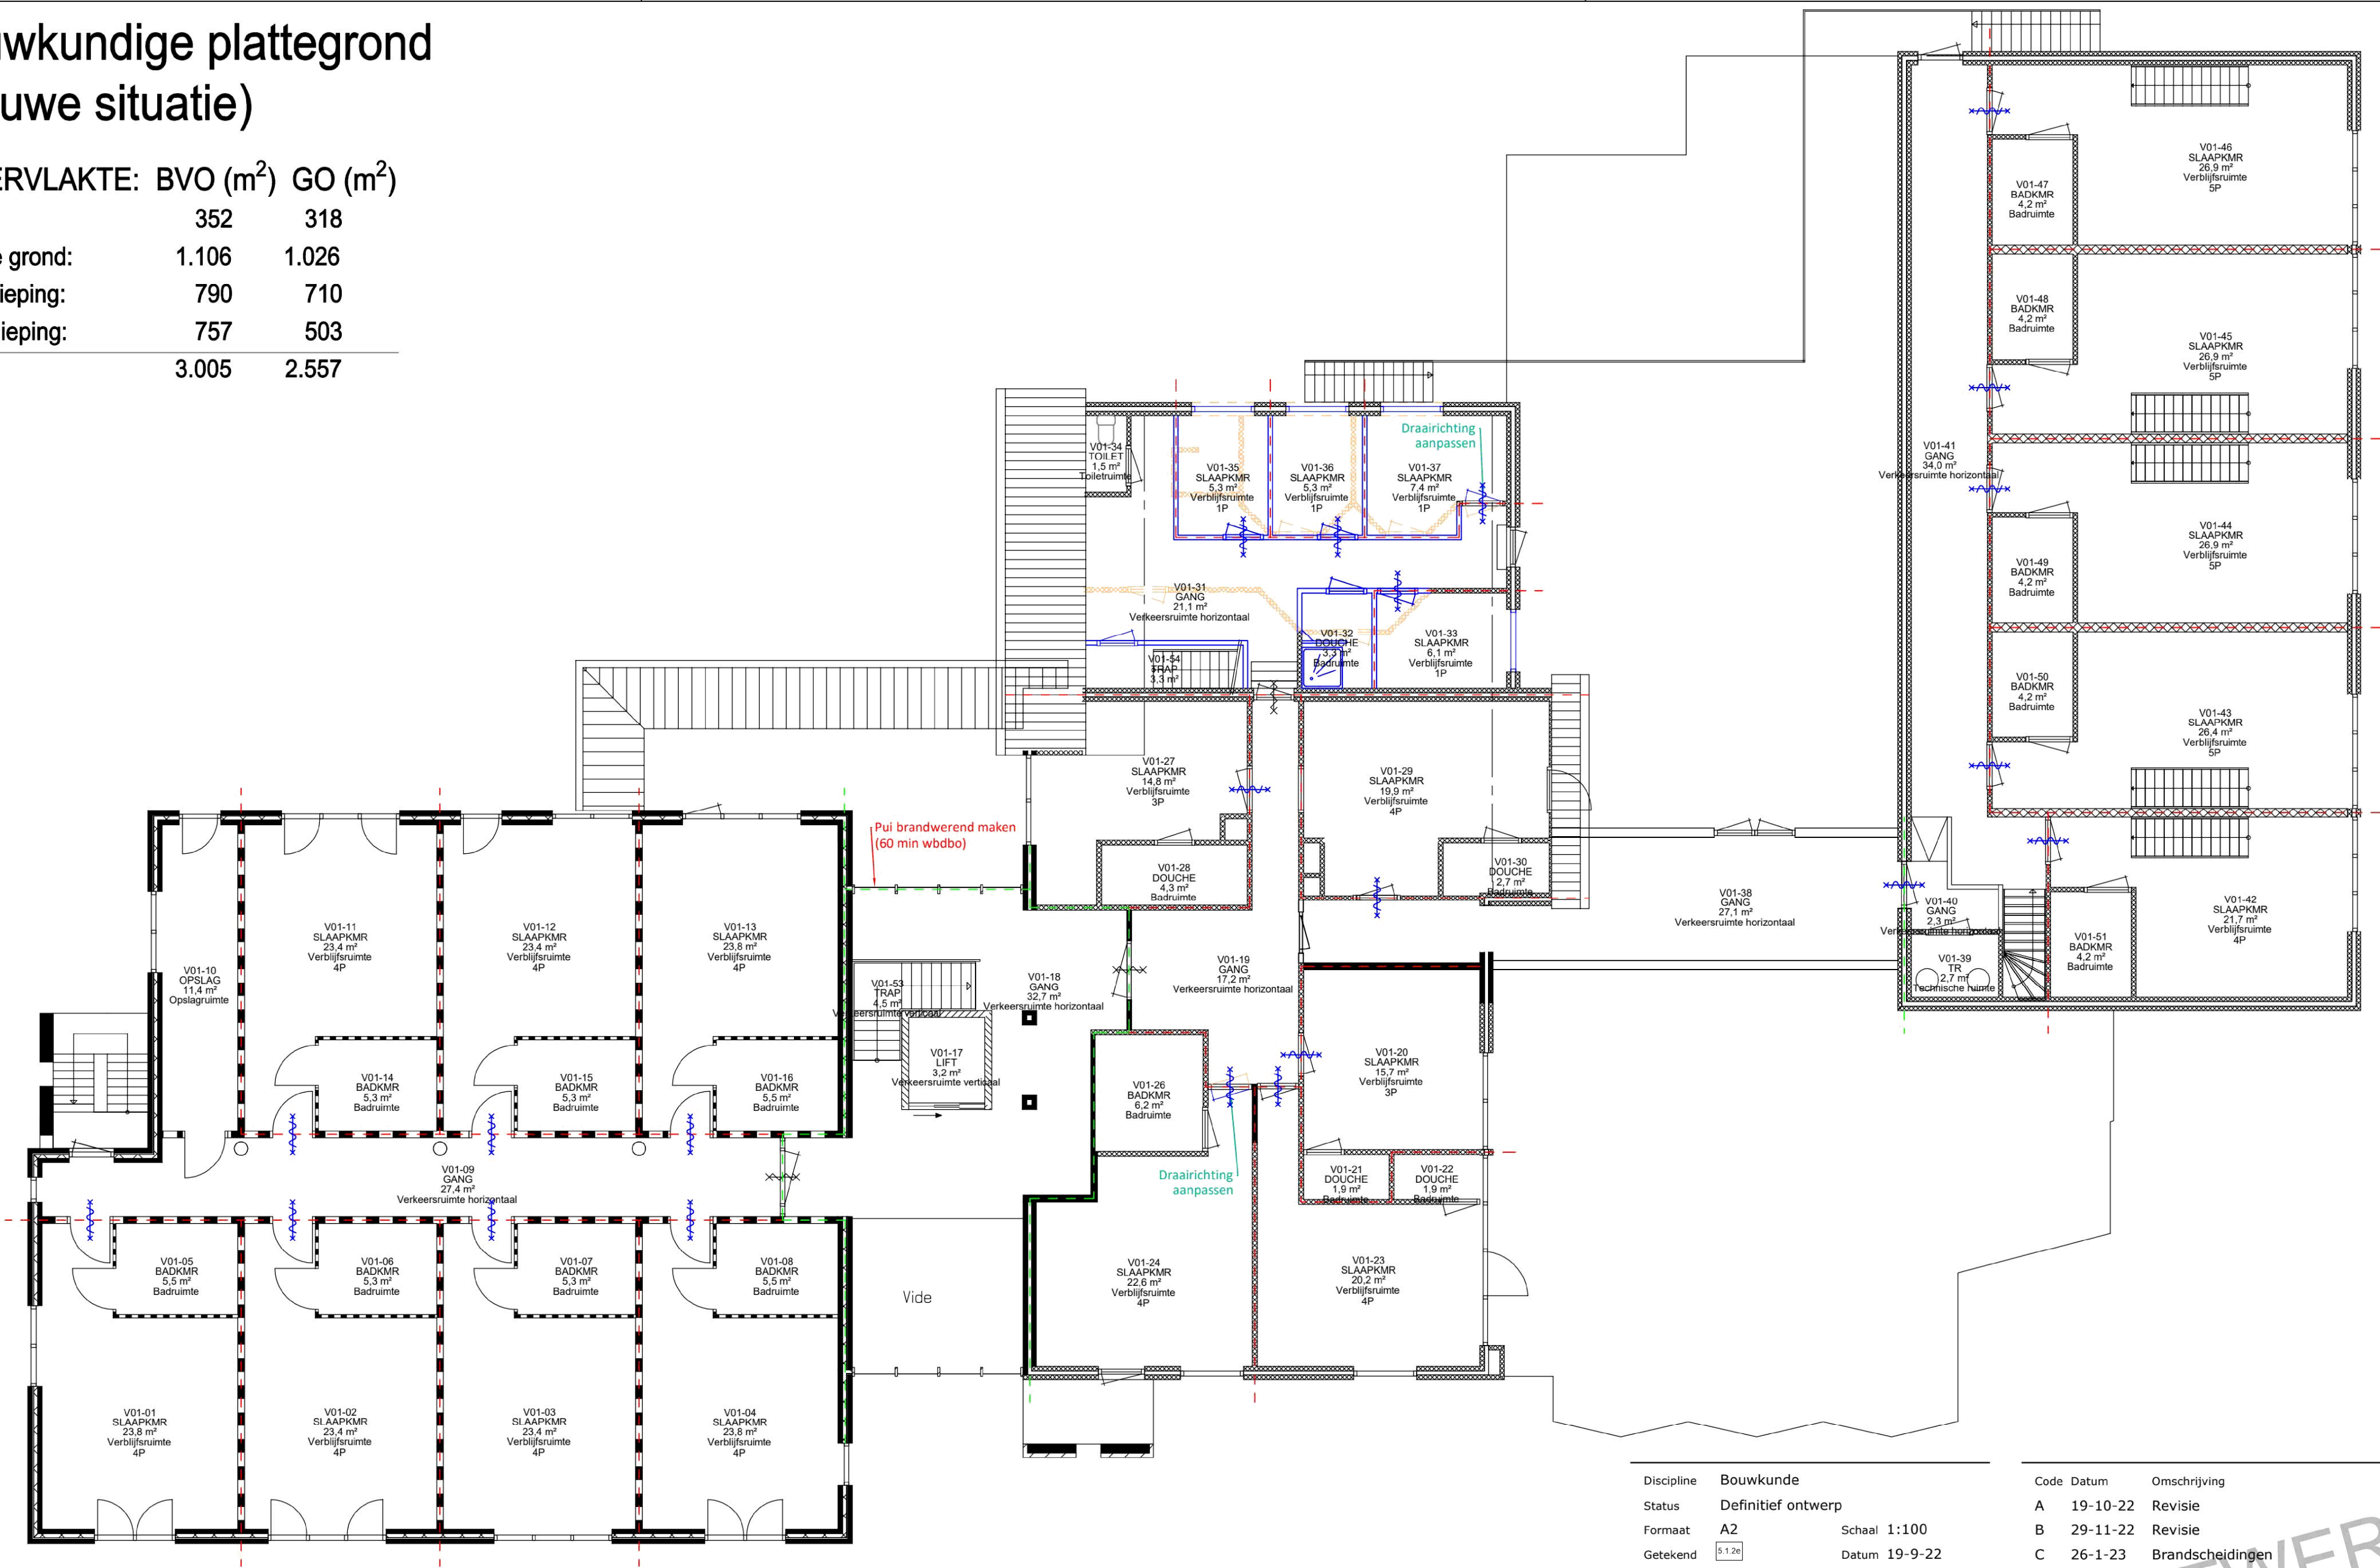


Slaapk:	Aantal:	Pers:
1 pers	4	4
2 pers	0	0
3 pers	2	6
4 pers	11	44
5 pers	4	20
Totaal:	21	74

ALBERGEN - 1E VERDIEPING

BLAUW = NIEUW
ORANJE = SLOOP

Let op: maatvoering i.h.w. te controleren

--- 30 min wdbo
--- 60 min wdbo

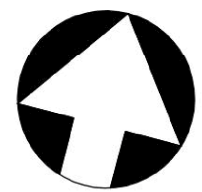


Discipline	Bouwkunde
Status	Definitief ontwerp
Formaat	A2
Getekend	5.1.2e
Schaal	1:100
Datum	19-9-22
Project	20649515
Adres	Gravendijk 6 7665 SK , Albergen
Gebouw	1102B001



Code	Datum	Omschrijving	Gewijzigd
A	19-10-22	Revisie	5.1.2e
B	29-11-22	Revisie	5.1.2e
C	26-1-23	Brandscheidingen	5.1.2e
Omschrijving	Plattegrond		
	Bouwkundige onderlegger		
	Nieuwe situatie		
Bouwlaag	1e verdieping		
Tekeningnummer	20649515_B001_B_25_01_PLG_NIEUW		
Bestandsnaam	20649515_B001_B_25_01_PLG_NIEUW.dwg		

Bouwkundige plattegrond (nieuwe situatie)

OPPERVLAKTE: BVO (m²) GO (m²)		
Kelder:	352	318
Begane grond:	1.106	1.026
1e verdieping:	790	710
2e verdieping:	757	503
Totaal:	3.005	2.557

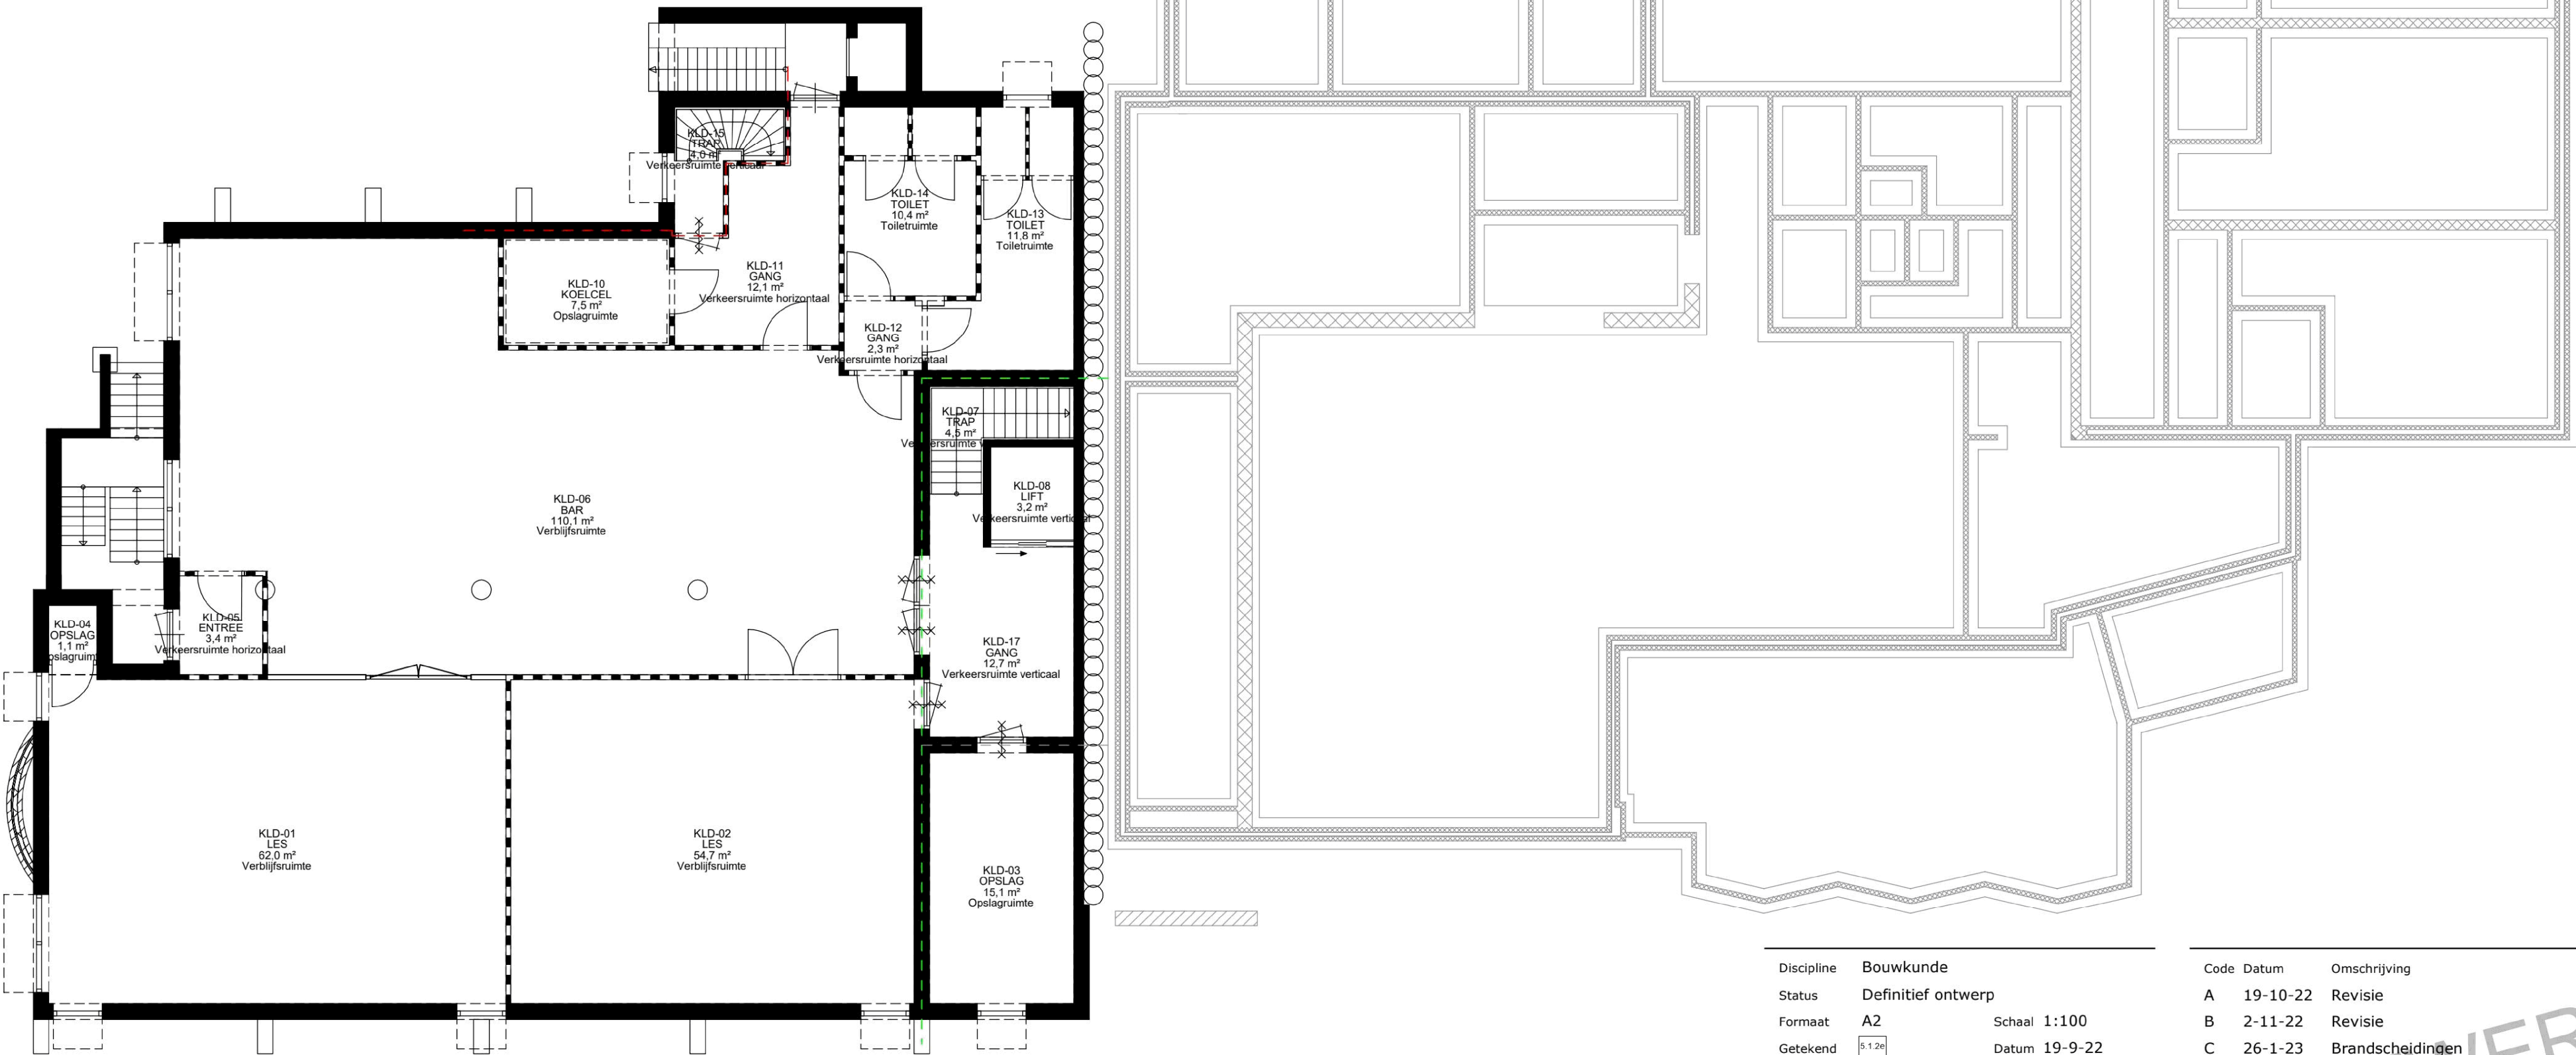


ALBERGEN - KELDER

BLAUW = NIEUW
ORANJE = SLOOP

Let op: maatvoering i.h.w. te controleren

- 30 min wdbbo
- 60 min wdbbo

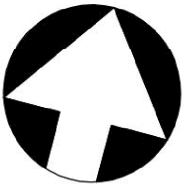


Discipline	Bouwkunde	
Status	Definitief ontwerp	
Formaat	A2	Schaal 1:100
Getekend	5.1.2e	Datum 19-9-22
Project	20649515	
Adres	Gravendijk 6 7665 SK , Albergen	
Gebouw	1102B001	



Code	Datum	Omschrijving	Gewijzigd
A	19-10-22	Revisie	5.1.2e
B	2-11-22	Revisie	5.1.2e
C	26-1-23	Brandscheidingen	5.1.2e
Omschrijving	Plattegrond Bouwkundige onderlegger Nieuwe situatie		
Bouwlaag	Kelder -1		
Tekeningnummer	20649515_B001_B_25_-1_PLG_NIEUW		
Bestandsnaam	20649515_B001_B_25_-1_PLG_NIEUW.dwg		

Bouwkundige plattegrond
(nieuwe situatie)

OPPERVLAKTE: BVO (m²)	GO (m²)
Kelder:	352318
Begane grond:	1.1061.026
1e verdieping:	790710
2e verdieping:	757503
Totaal:	3.0052.557

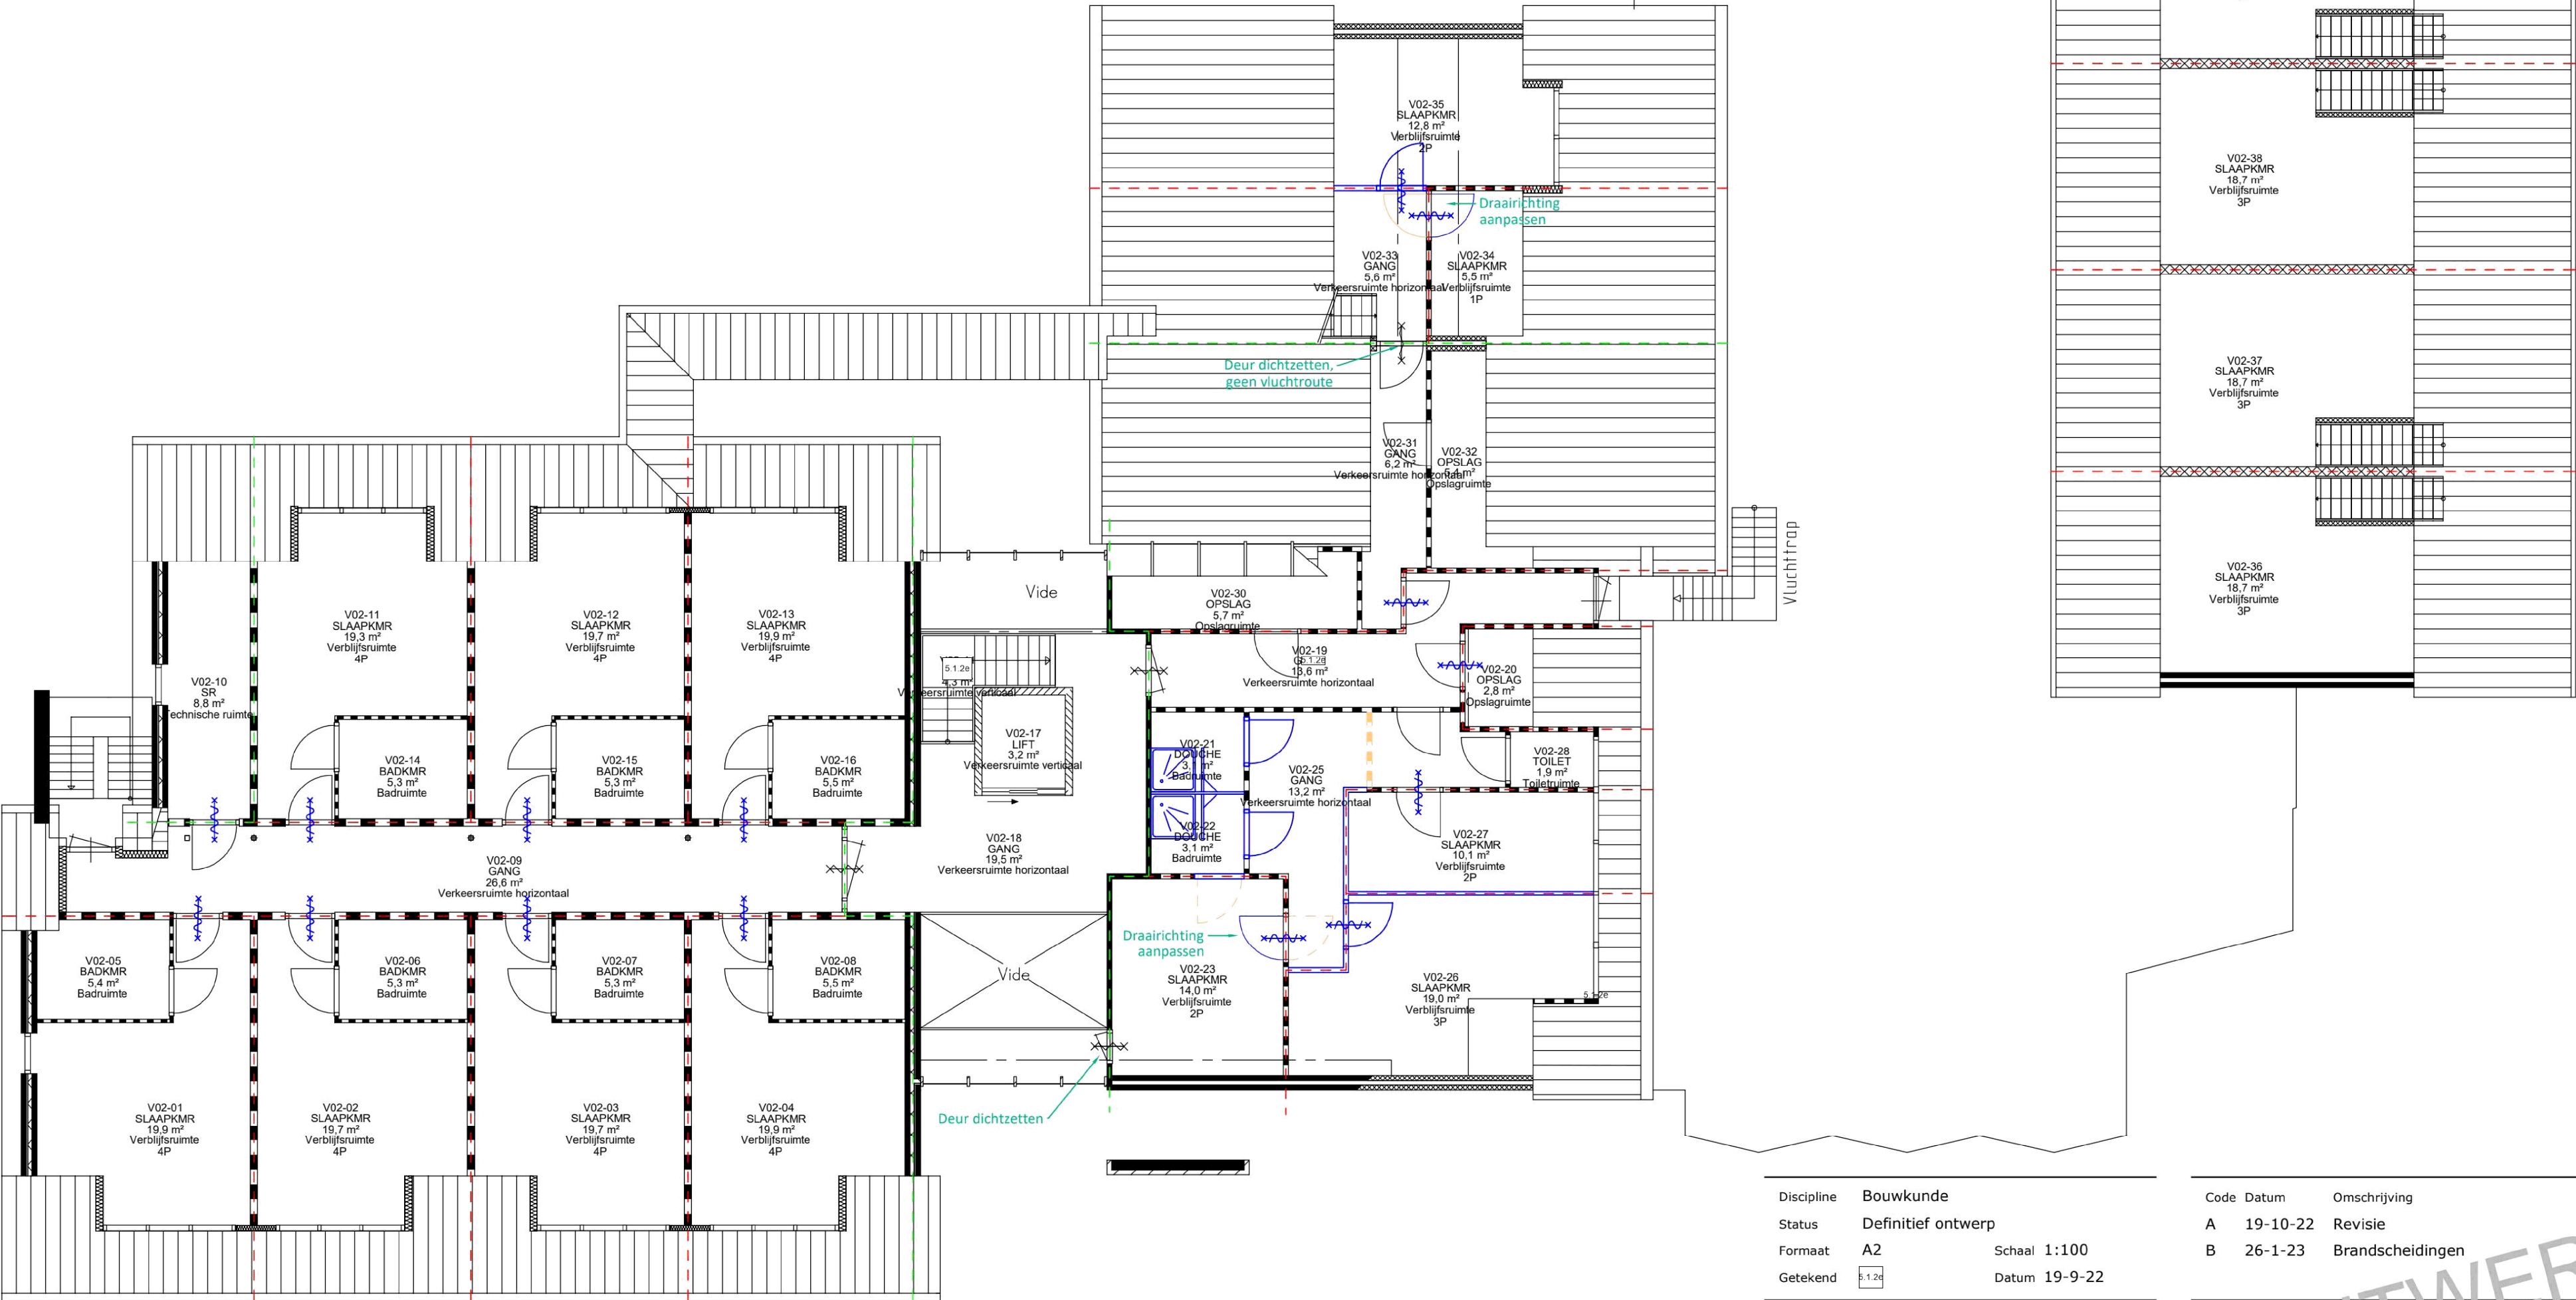


Slaapk:	Aantal:	Pers:
1 pers	1	1
2 pers	3	6
3 pers	6	18
4 pers	7	28
5 pers	0	0
Totaal:	17	53

ALBERGEN - 2E VERDIEPING

BLAUW = NIEUW
ORANJE = SLOOP

Let op: maatvoering i.h.w. te controleren

--- 30 min wdbbo
--- 60 min wdbbo

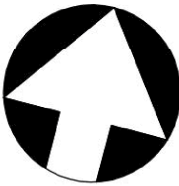

Discipline	Bouwkunde
Status	Definitief ontwerp
Formaat	A2
Getekend	5.1.20
Schaal	1:100
Datum	19-9-22
Project	20649515
Adres	Gravendijk 6 7665 SK, Albergen
Gebouw	1102B001



Code	Datum	Omschrijving	Gewijzigd
A	19-10-22	Revisie	5.1.2e
B	26-1-23	Brandscheidingen	5.1.2e
Omschrijving	Plattegrond		
	Bouwkundige onderlegger		
	Nieuwe situatie		
Bouwlaag	2e verdieping		
Tekeningnummer	20649515_B001_B_25_02_PLG_NIEUW		


RENNOOI

-  BRANDBLUSSER
-  BRANDSLANGHASPEL
-  BRANDMELDER
-  BLUSDEKEN
-  EERSTE HULP
-  AUTOMATISCHE EXTERNE DEFIBRILATOR
-  BHV KAST
-  (NOOD)UITGANG
-  VLUCHTROUTE
-  VERBODEN DE LIFT TE GEBRUIKEN 5.1.2e
-  GEVAARLIJKE ELEKTRISCHE SPANNING
-  HOOFDSCHAKELAAR ELEKTRICITEIT
-  HOOFDAFSLUITER CV
-  BRANDMELDCENTRALE
-  WBDBO 60 MINUTEN
-  WBDBO 30 MINUTEN
-  \$ DEUR ZONDER SLEUTEL TE OPENEN
-  XAAA ZELFSLUITENDE DEUR, BRANDWEREND

WOONGEBOUW

- Gebruiksfunctie (hoofd) : Logiesfunctie (slaapvertrekken)
- Andere gebruiksfunctie : Kantoorfunctie (begane grond)
- Andere gebruiksfunctie : Bijeenkomstfunctie (kelder + begane grond)
- Andere gebruiksfunctie : Overige gebruiksfunctie (opslagruimtes, technische ruimte, natte ruimtes)
- Bruto vloeroppervlakte : 352 + 1.106 + 790 + 757 = 3.005 m²
(Hele gebouw)
- Gebruiksoppervlakte : 318 + 1.026 + 710 + 503 = 2.557 m²
(Hele gebouw)
- Peilmaat : 0,00 m
- Hoogte vloer : 0,0 m
- Hoogte van hoogste vloer boven maaiveld : Ca. 60 dm + peil
- Aantal personen : 150 (asielzoekers) + 12 (personeel) = 162 personen
(Hele gebouw)
- Technische capaciteit : 0 + 38 + 74 + 53 = 165 bedden
(Hele gebouw)


Zie rapportage
brandveiligheidsadviseur voor
(extra) beschermde vluchtroutes

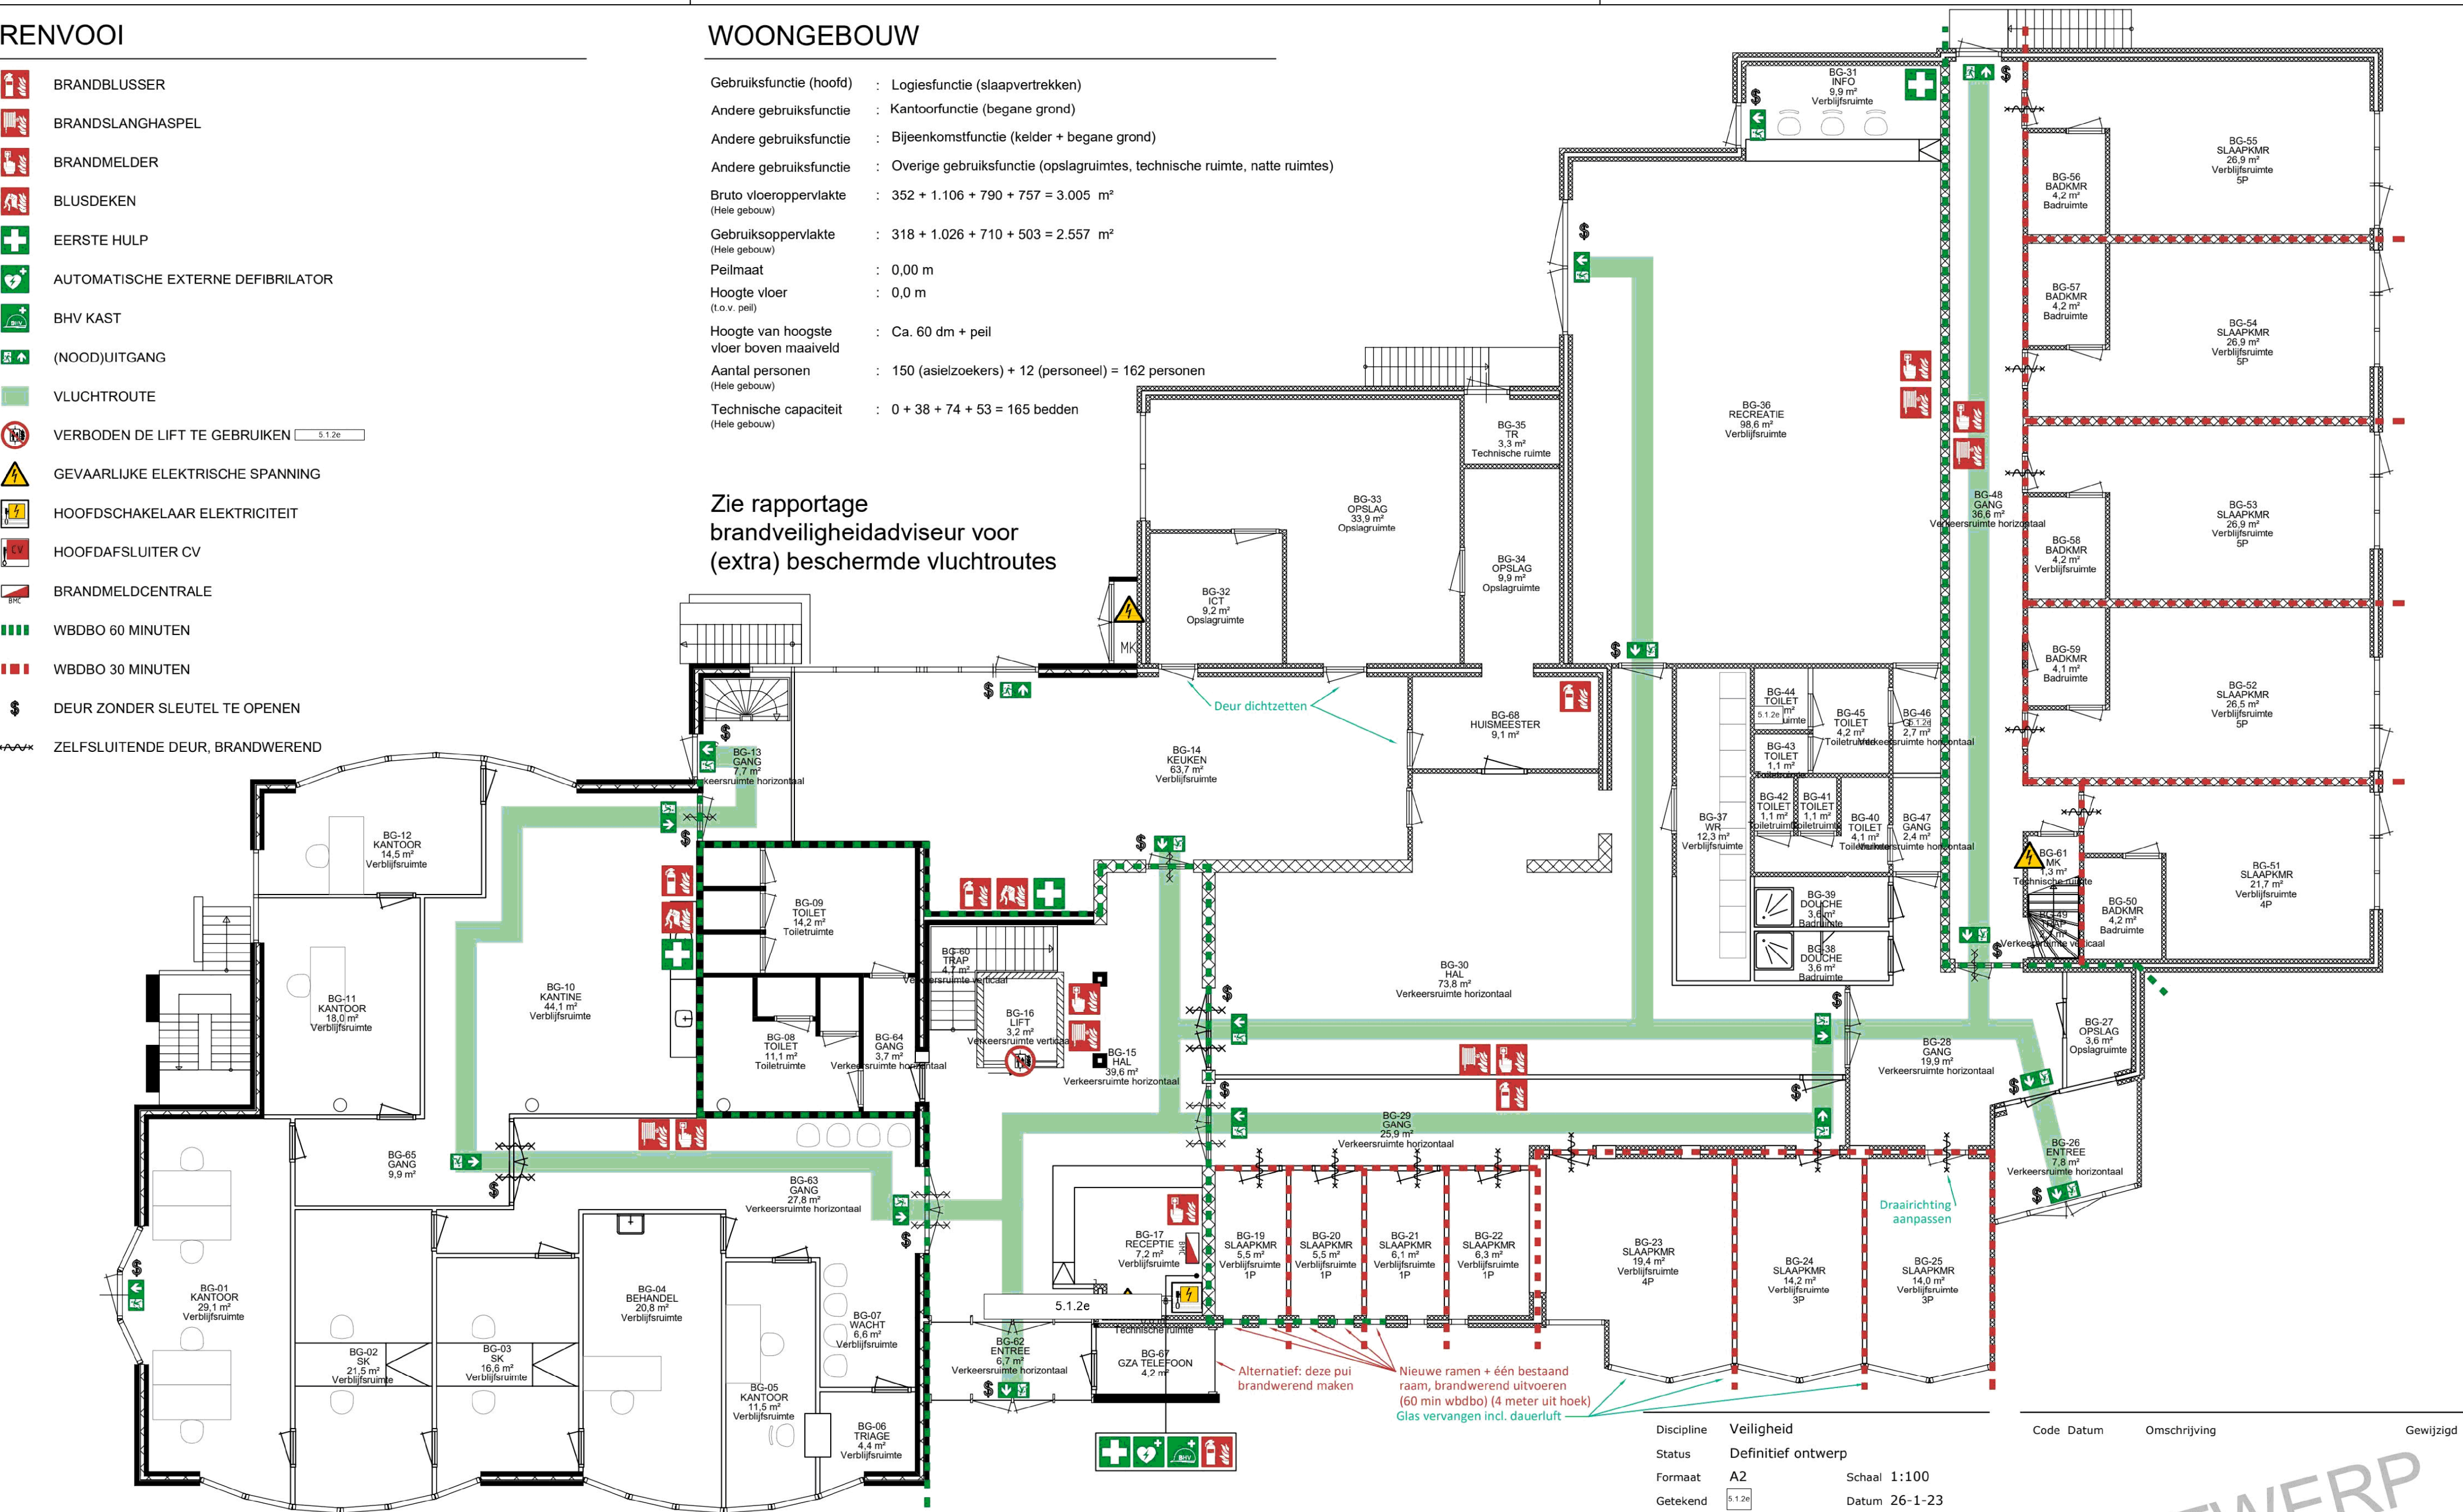

Slaapk:	Aantal:	Pers:
1 pers	4	4
2 pers	0	0
3 pers	2	6
4 pers	2	8
5 pers	4	20
Totaal:	12	38

ALBERGEN - BEGANE GROND

Gebruiksvergunning

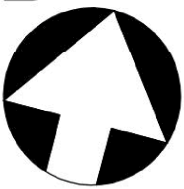

Discipline	Veiligheid
Status	Definitief ontwerp
Formaat	A2
Getekend	5.1.2e
	Schaal 1:100
	Datum 26-1-23

Project	20649515
Adres	Gravendijk 6
	7665 SK, Albergen
Gebouw	1102B001

 COA

Centraal Orgaan opvang asielzoekers

 people power

Code	Datum	Omschrijving	Gewijzigd
------	-------	--------------	-----------

Omschrijving	Plattegrond
	Gebruiksvergunning
	Nieuwe situatie
Bouwlaag	Begane grond

Tekeningnummer
20649515_B001_V_00_00_GVG

Bestandsnaam 20649515_B001_V_00_00_GVG.dwg


RENOVOOI

-  BRANDBLUSSER
-  BRANDSLANGHASPEL
-  BRANDMELDER
-  BLUSDEKEN
-  EERSTE HULP
-  AUTOMATISCHE EXTERNE DEFIBRILATOR
-  BHV KAST
-  (NOOD)UITGANG
-  VLUCHTROUTE
-  VERBODEN DE LIFT TE GEBRUIKEN
-  GEVAARLIJKE ELEKTRISCHE SPANNING
-  HOOFDSCHAKELAAR ELEKTRICITEIT
-  HOOFDAFSLUITER CV
-  BRANDMELDCENTRALE
-  WBDBO 60 MINUTEN
-  WBDBO 30 MINUTEN
-  DEUR ZONDER SLEUTEL TE OPENEN
-  ZELFSLUITENDE DEUR, BRANDWEREND

WOONGEBOUW

- Gebruiksfunctie (hoofd) : Logiesfunctie (slaapvertrekken)
- Andere gebruiksfunctie : Kantoorfunctie (begane grond)
- Andere gebruiksfunctie : Bijeenkomstfunctie (kelder + begane grond)
- Andere gebruiksfunctie : Overige gebruiksfunctie (opslagruimtes, technische ruimte, natte ruimtes)
- Bruto vloeroppervlakte : 352 + 1.106 + 790 + 757 = 3.005 m²
- Gebruiksoppervlakte : 318 + 1.026 + 710 + 503 = 2.557 m²
- Peilmaat : 0,00 m
- Hoogte vloer : 0,0 m
- Hoogte van hoogste vloer boven maaiveld : Ca. 60 dm + peil
- Aantal personen : 150 (asielzoekers) + 12 (personeel) = 162 personen
- Technische capaciteit : 0 + 38 + 74 + 53 = 165 bedden

1.2e rapportage
brandveiligheidsadviseur voor
(extra) beschermde vluchtroutes

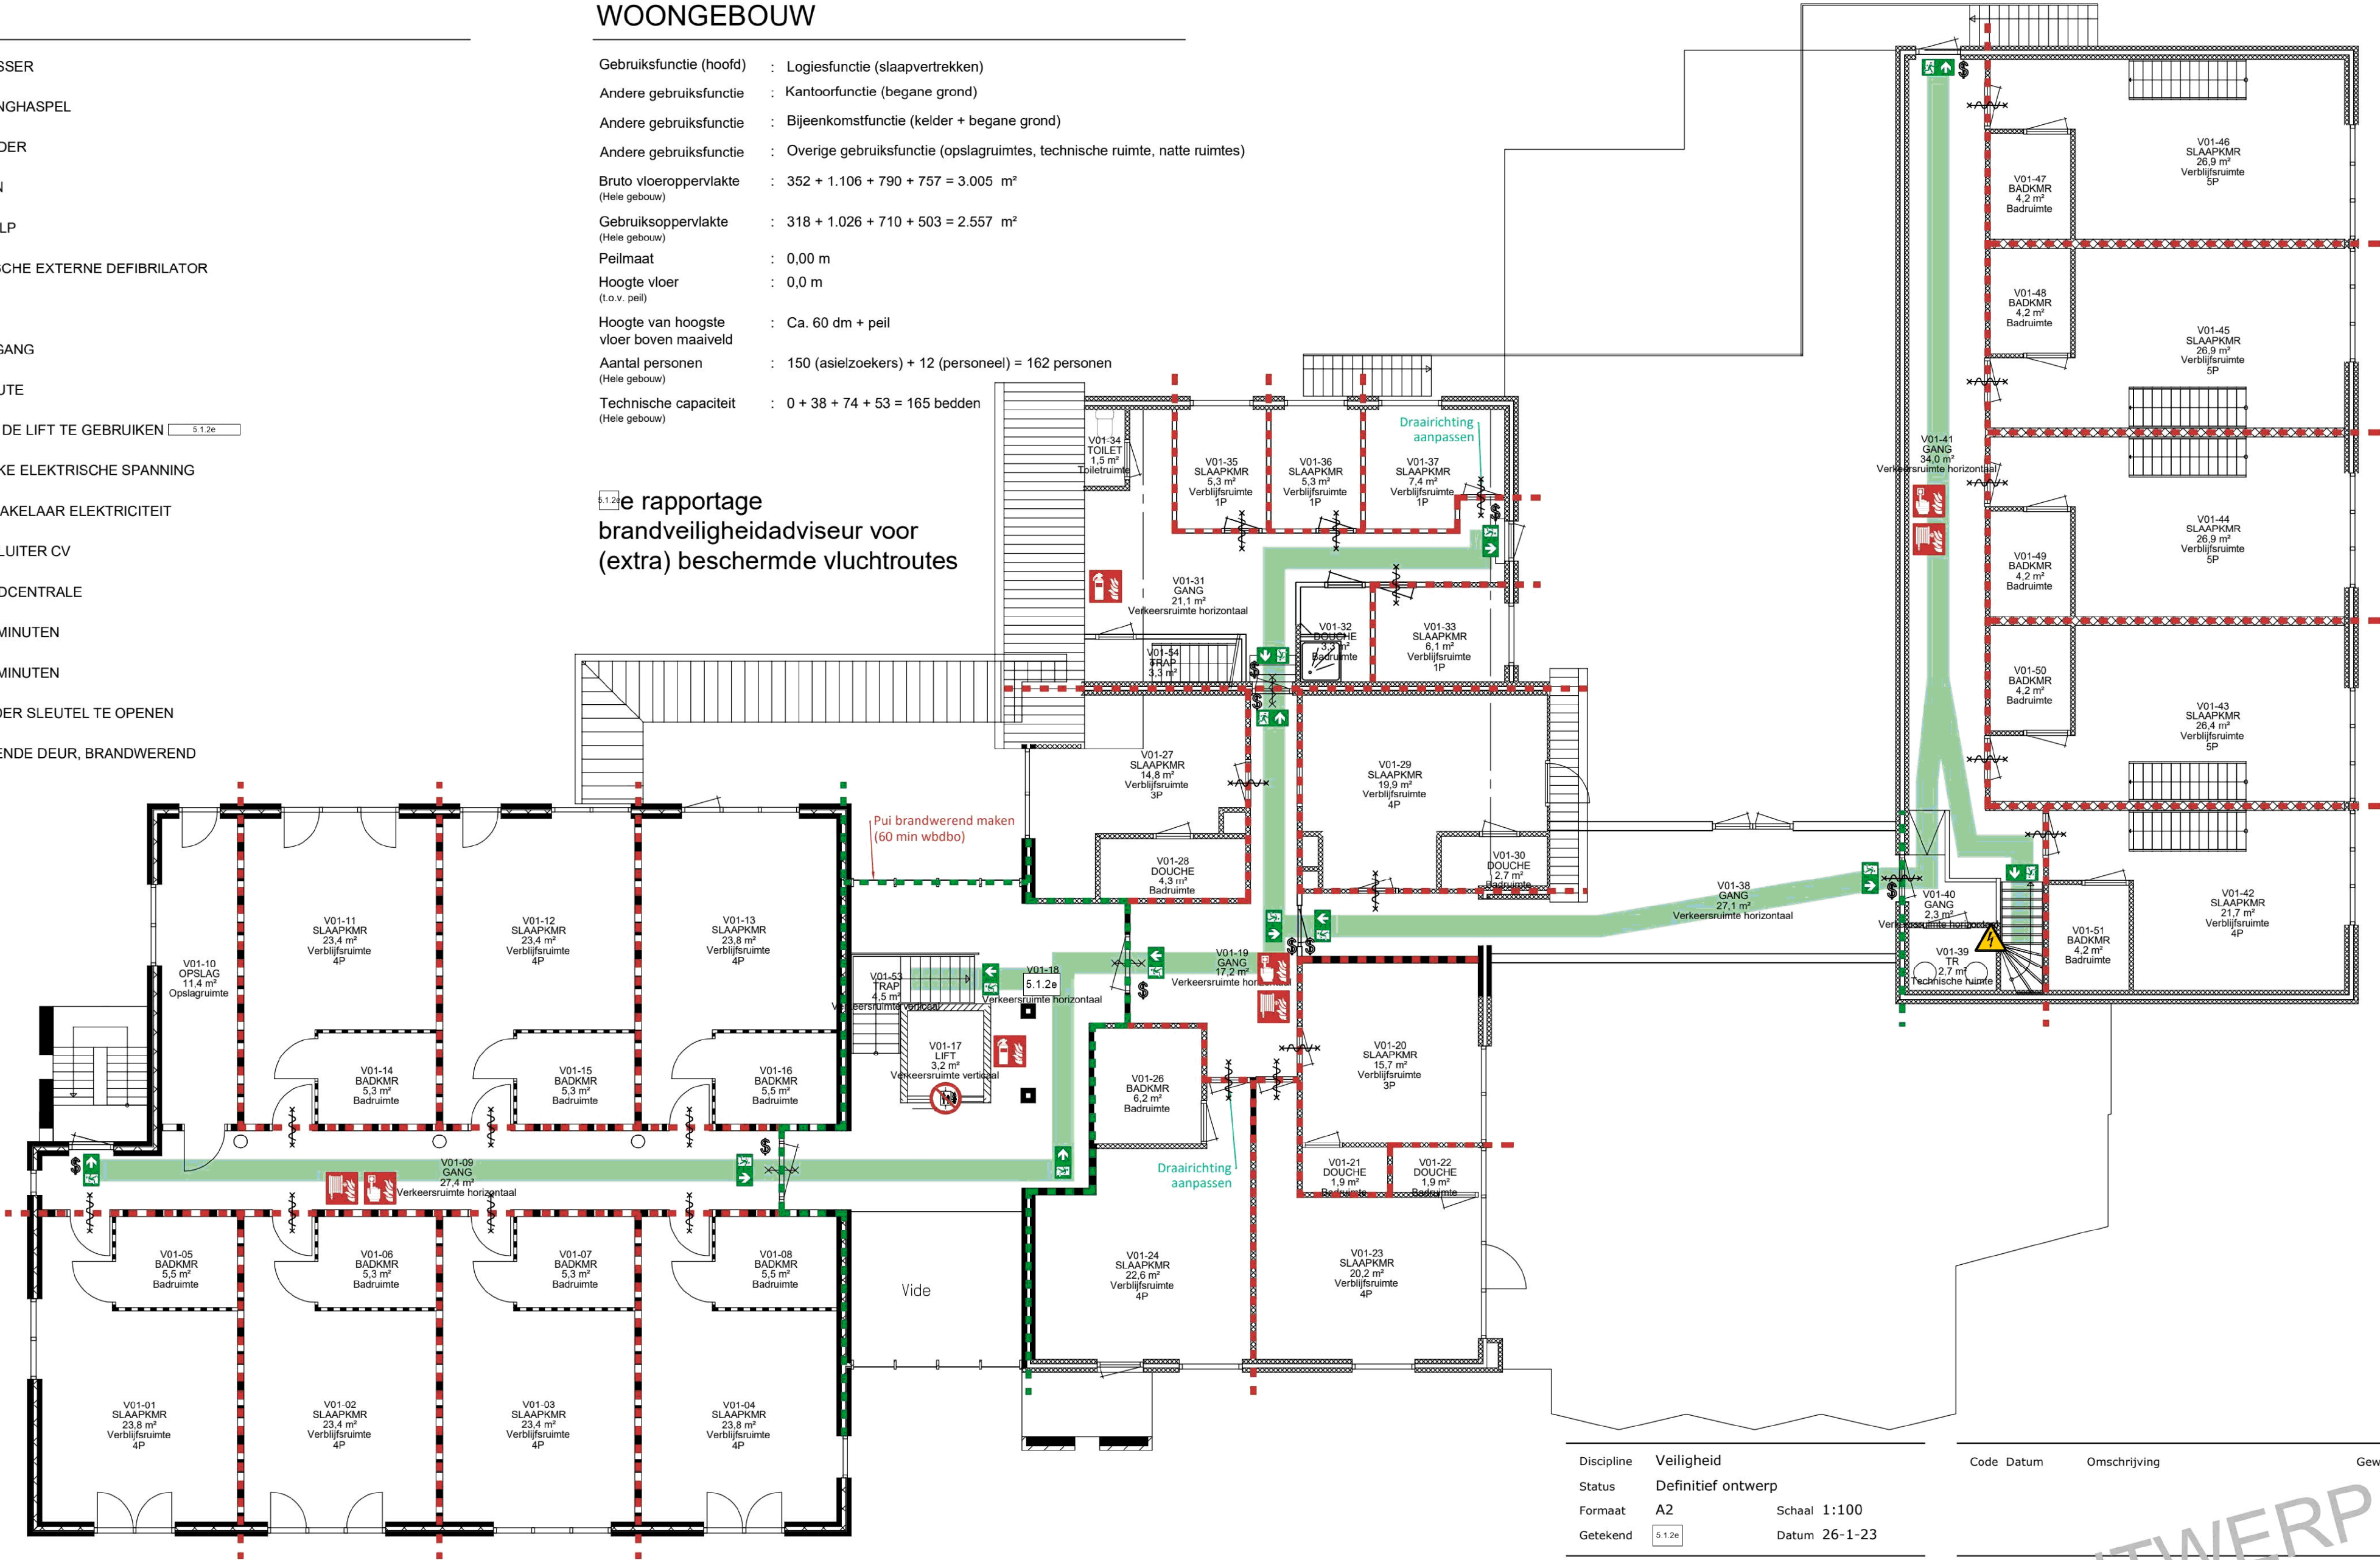

Slaapk:	Aantal:	Pers:
1 pers	4	4
2 pers	0	0
3 pers	2	6
4 pers	2	8
5 pers	4	20
Totaal:	12	38

ALBERGEN - 1E VERDIEPING
Gebruiksvergunning

Discipline	Veiligheid
Status	Definitief ontwerp
Formaat	A2
Getekend	5.1.2e
	Schaal 1:100
	Datum 26-1-23

Project	20649515
Adres	Gravendijk 6
	7665 SK , Albergen
Gebouw	1102B001

Omschrijving	Plattegrond
	Gebruiksvergunning
	Nieuwe situatie
Bouwlaag	1e verdieping
Tekeningnummer	20649515_B001_V_00_01_GVG
Bestandsnaam	20649515_B001_V_00_01_GVG.dwg


RENNOOI

-  BRANDBLUSSER
-  BRANDSLANGHASPEL
-  BRANDMELDER
-  BLUSDEKEN
-  EERSTE HULP
-  AUTOMATISCHE EXTERNE DEFIBRILATOR
-  BHV KAST
-  (NOOD)UITGANG
-  VLUCHTROUTE
-  VERBODEN DE LIFT TE GEBRUIKEN 5.1.2e
-  GEVAARLIJKE ELEKTRISCHE SPANNING
-  HOOFDSCHAKELAAR ELEKTRICITEIT
-  HOOFDAFSLUITER CV
-  BRANDMELDCENTRALE
-  WBDBO 60 MINUTEN
-  WBDBO 30 MINUTEN
-  DEUR ZONDER SLEUTEL TE OPENEN
-  ZELFSLUITENDE DEUR, BRANDWEREND

WOONGEBOUW

- Gebruiksfunctie (hoofd) : Logiesfunctie (slaapvertrekken)
- Andere gebruiksfunctie : Kantoorfunctie (begane grond)
- Andere gebruiksfunctie : Bijeenkomstfunctie (kelder + begane grond)
- Andere gebruiksfunctie : Overige gebruiksfunctie (opslagruimtes, technische ruimte, natte ruimtes)
- Bruto vloeroppervlakte : 352 + 1.106 + 790 + 757 = 3.005 m²
- Gebruiksoppervlakte : 318 + 1.026 + 710 + 503 = 2.557 m²
- Peilmaat : 0,00 m
- Hoogte vloer : 0,0 m
- Hoogte van hoogste vloer boven maaiveld : Ca. 60 dm + peil
- Aantal personen : 150 (asielzoekers) + 12 (personeel) = 162 personen
- Technische capaciteit : 0 + 38 + 74 + 53 = 165 bedden


Zie rapportage
brandveiligheidsadviseur voor
(extra) beschermde vluchtroutes

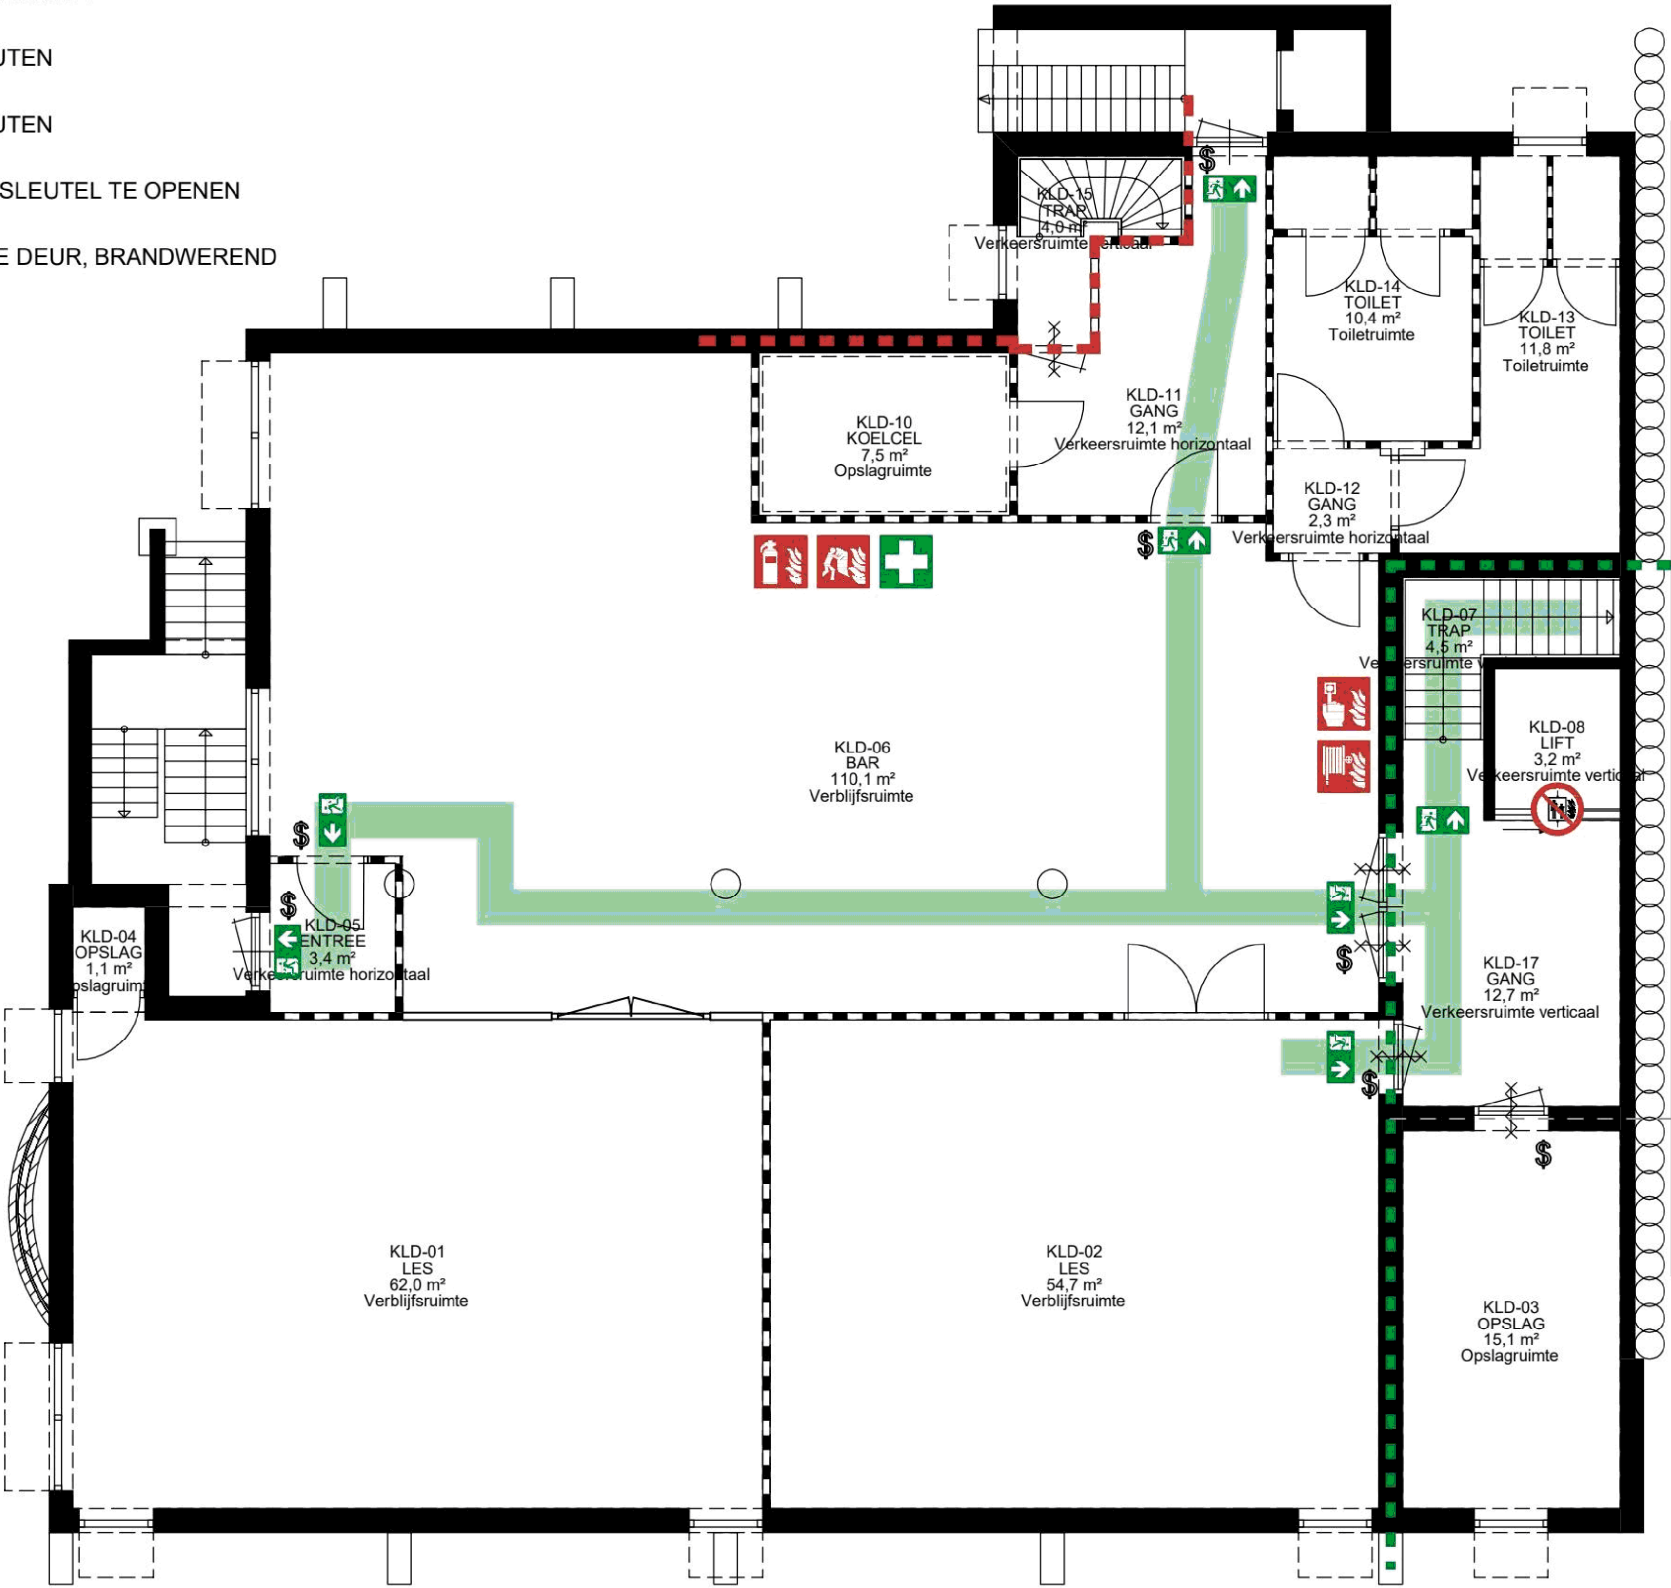

Slaapk:	Aantal:	Pers:
1 pers	4	4
2 pers	0	0
3 pers	2	6
4 pers	2	8
5 pers	4	20
Totaal:	12	38

ALBERGEN - KELDER

Gebruiksvergunning

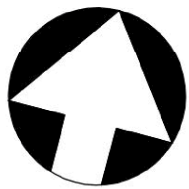

Discipline	Veiligheid	
Status	Definitief ontwerp	
Formaat	A2	Schaal 1:100
Getekend	5.1.2e	Datum 26-1-23
Project	20649515	
Adres	Gravendijk 6 7665 SK, Albergen	
Gebouw	1102B001	



Code	Datum	Omschrijving	Gewijzigd
		Plattegrond	
		Gebruiksvergunning	
		Nieuwe situatie	
		Bouwlaag	Kelder -1


Tekeningnummer
20649515_B001_V_00_-1_GVG

Bestandsnaam 20649515_B001_V_00_-1_GVG.dwg

WOONGEBOUW

- | | |
|--|--|
| Gebruiksfunctie (hoofd) | : Logiesfunctie (slaapvertrekken) |
| Andere gebruiksfunctie | : Kantoorfunctie (begane grond) |
| Andere gebruiksfunctie | : Bijeenkomstfunctie (kelder + begane grond) |
| Andere gebruiksfunctie | : Overige gebruiksfunctie (opslagruimtes, technische ruimte, natte ruimtes) |
| Bruto vloeroppervlakte
(Hele gebouw) | : $352 + 1.106 + 790 + 757 = 3.005 \text{ m}^2$ |
| Gebruiksoppervlakte
(Hele gebouw) | : $318 + 1.026 + 710 + 503 = 2.557 \text{ m}^2$ |
| Peilmaat | : 0,00 m |
| Hoogte vloer
(t.o.v. peil) | : 0,0 m |
| Hoogte van hoogste
vloer boven maaiveld | : Ca. 60 dm + peil |
| Aantal personen
(Hele gebouw) | : $150 (\text{asielzoekers}) + 12 (\text{personeel}) = 162 \text{ personen}$ |
| Technische capaciteit
(Hele gebouw) | : $0 + 38 + 74 + 53 = 165 \text{ bedden}$ |

Zie rapportage
brandveiligheidsadviseur voor
(extra) beschermde vluchtroutes

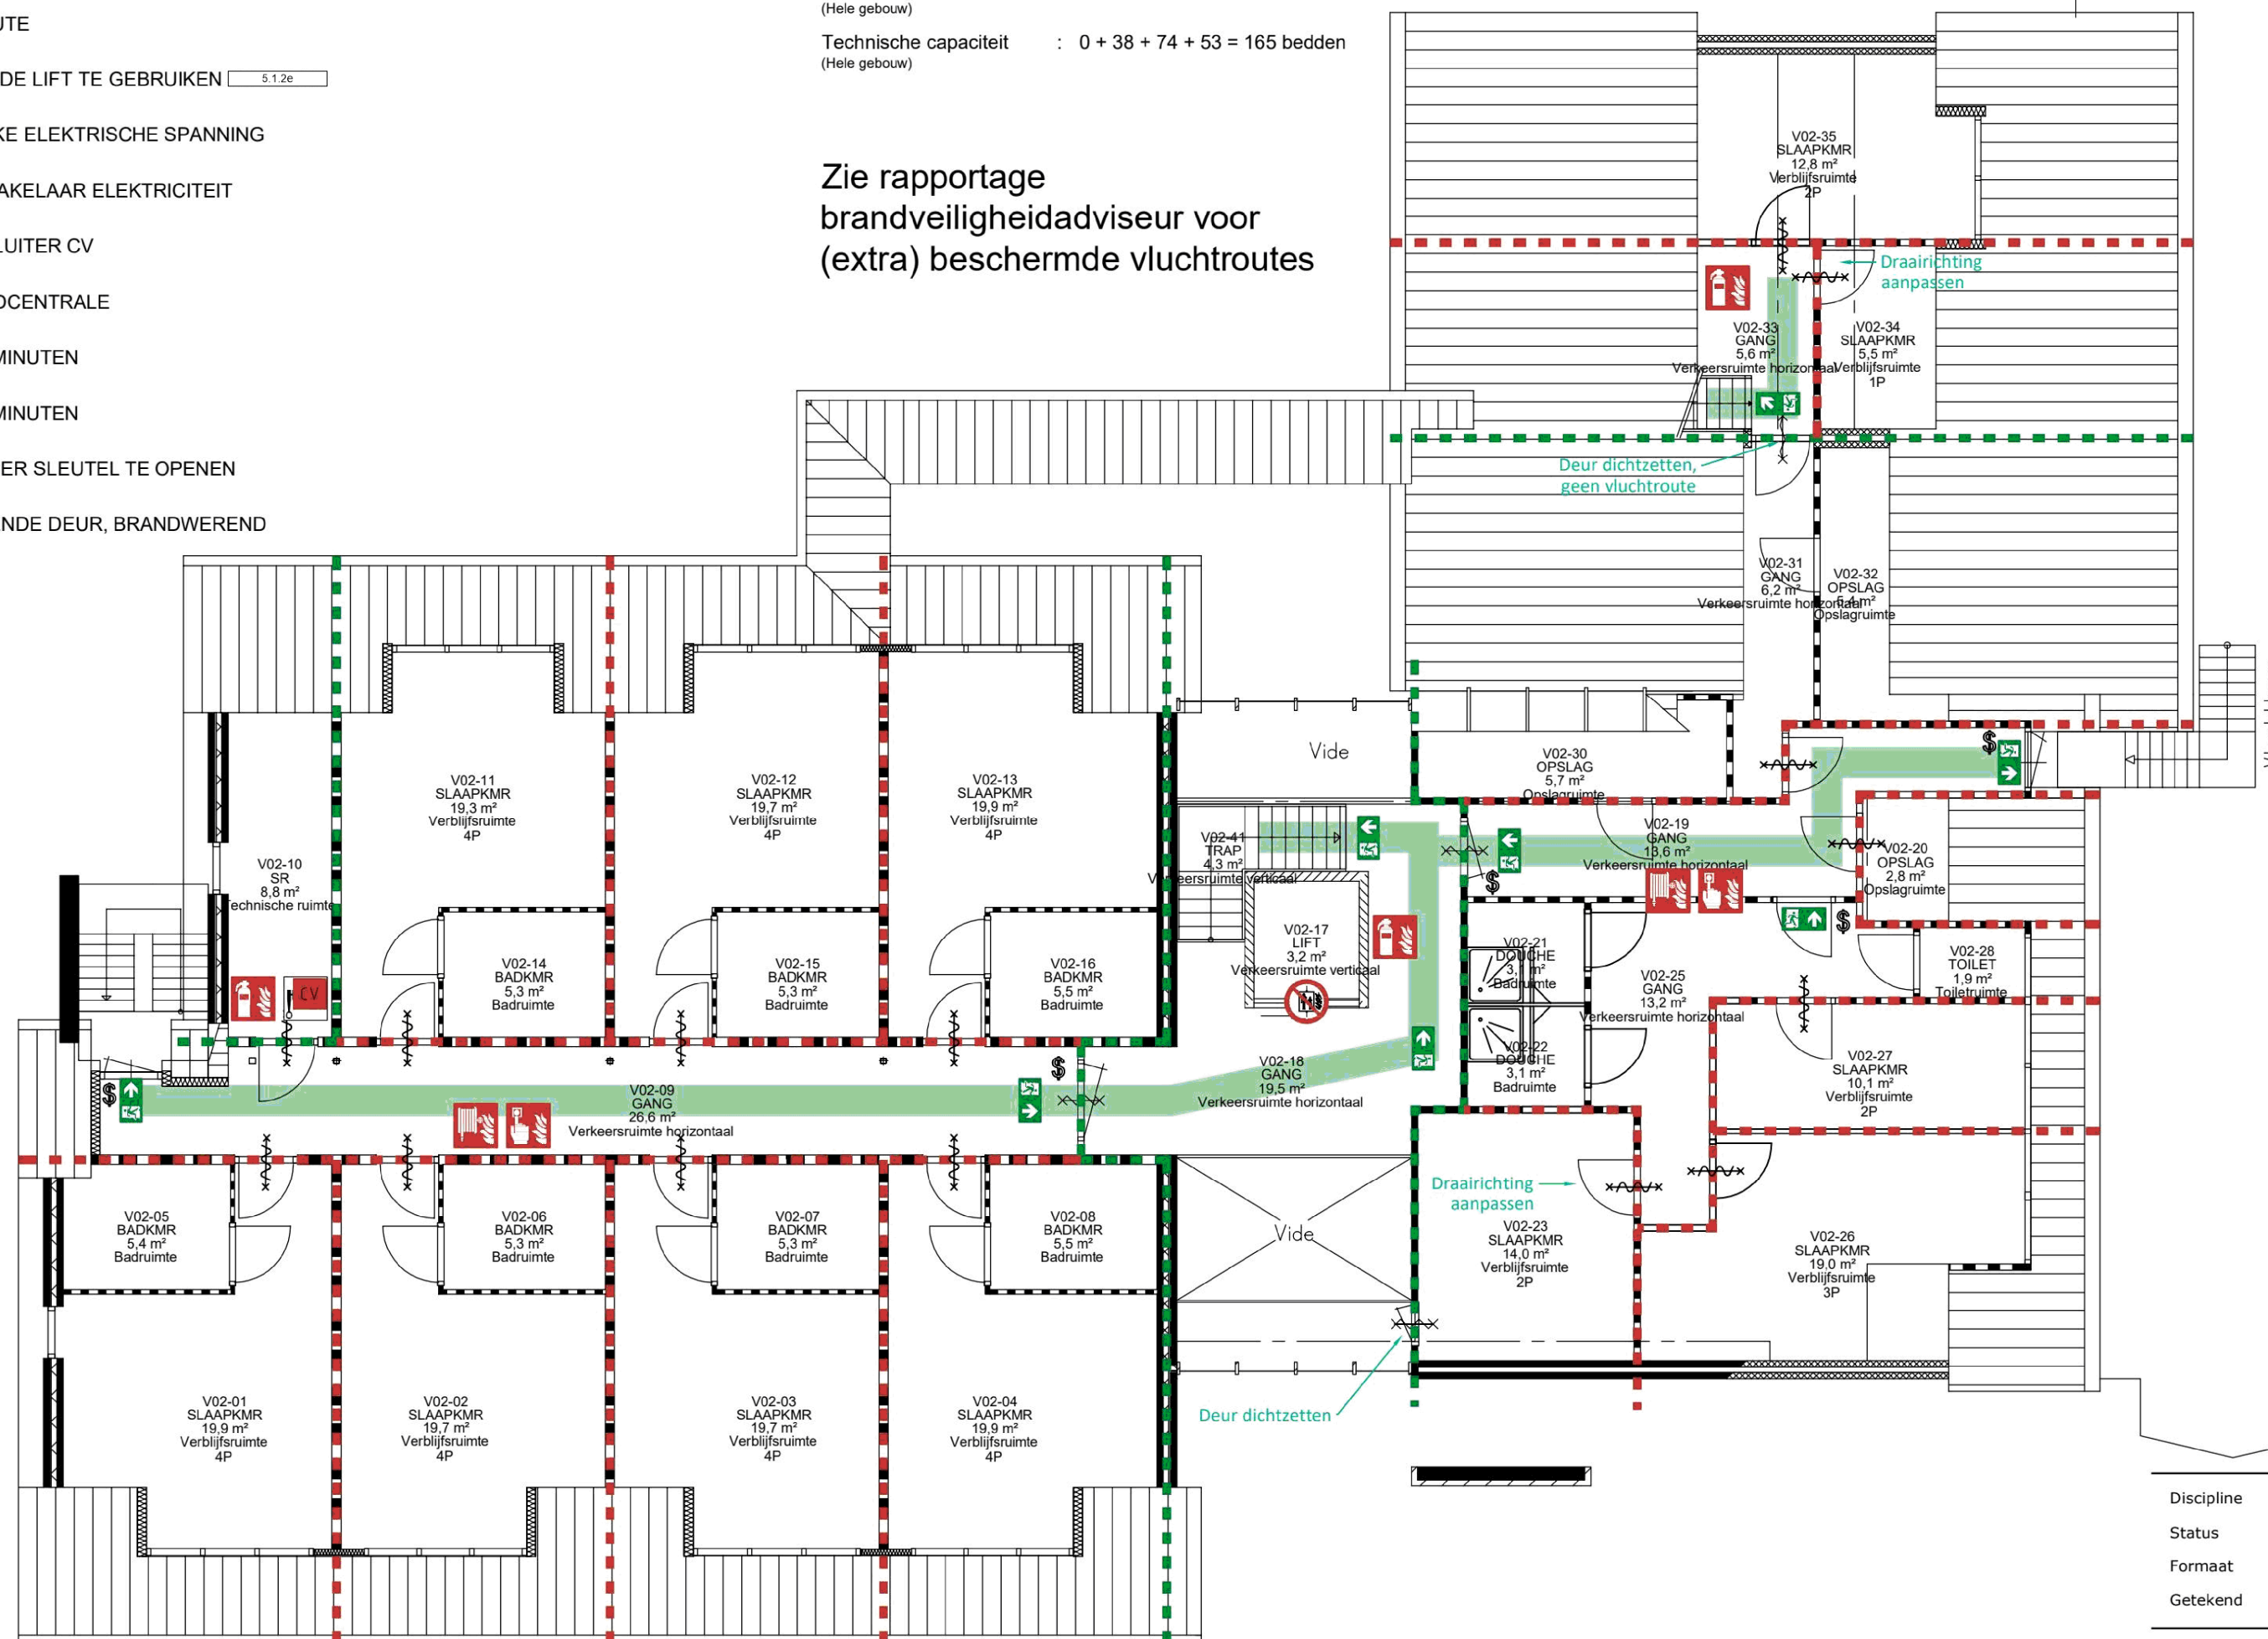

Slaapk:	Aantal:	Pers:
1 pers	4	4
2 pers	0	0
3 pers	2	6
4 pers	2	8
5 pers	4	20
Totaal:	12	38

ALBERGEN - 2E VERDIEPING

Gebruiksvergunning



Discipline	Veiligheid		
Status	Definitief ontwerp		
Formaat	A2	Schaal	1:100
Getekend	5.1.2e	Datum	26-1-23

Project	20649515
Adres	Gravendijk 6 7665 SK , Albergen
Gebouw	1102B001

Code	Datum	Omschrijving	Gewijzigd
		Omschrijving	
		Plattegrond	
		Gebruiksvergunning	
		Nieuwe situatie	
Bouwlaag		2e verdieping	

20649515_B001_V_00_02_GVG

Bestandsnaam 20649515_B001_V_00_02_GVG.dwg


Deze tekening is in beheer bij PeoplePower. Voor vragen kunt u contact opnemen via 5.12@peoplepower.nl



- Erfgrens
- Fietsenstalling
- Heg
- Parkeerplaats
- Speeltoestel
- Tegels
- Weiland

Discipline	Terrein	Code	Datum	Om beschrijving	Gewijzigd
Status	Voorlopig ontwerp	A	20-10-22	Revisie	5.1.26
Formaat	A0	B	22-11-22	Revisie	
Getekend	C128	Datum	3-10-22		
Project	20649515	Om beschrijving	Plattegrond		
Adres	Gravendijk 6	Situatie			
Gebouw	7665 SK, Albergen	Nieuwe situatie ontwerp 1			
	1102T001	Terrein			
		Tekeningnummer	20649515_T001_T_90_TE_SIT_001		
		Bestandsnaam	20649515_T001_T_90_TE_SIT_001.dwg		



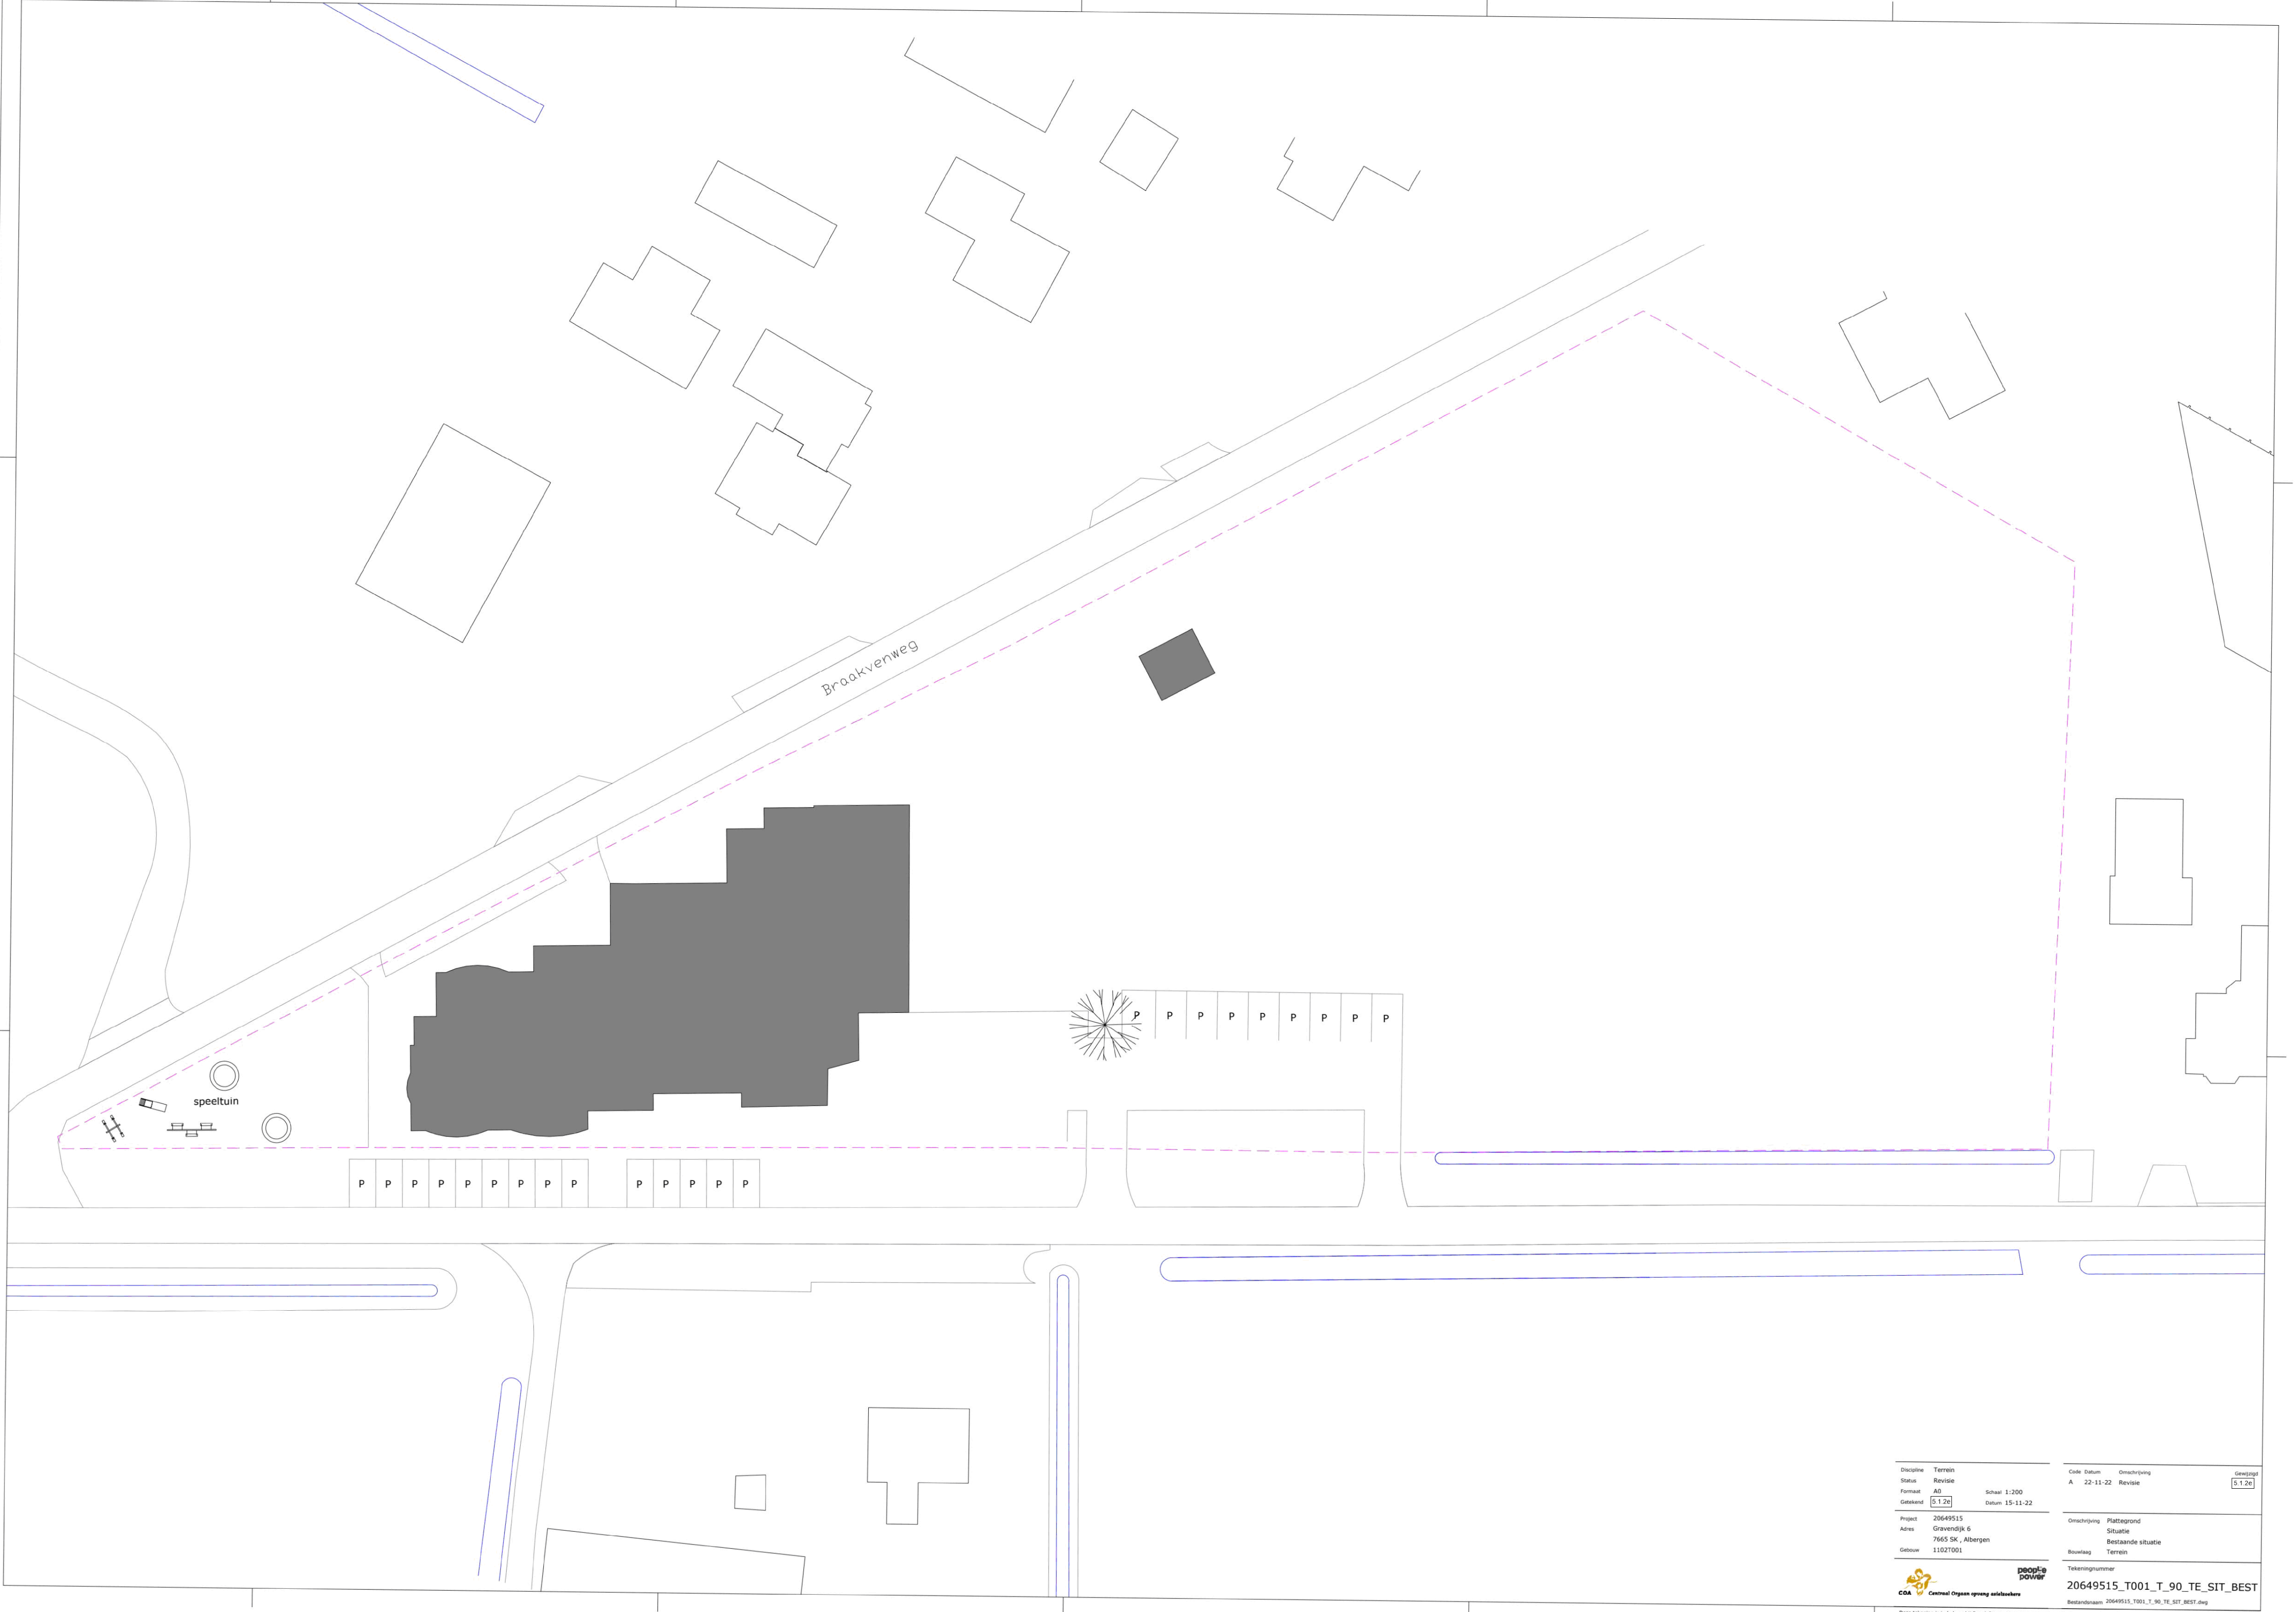

Discipline	Terrain	Code	Datum	Omschrijving	gewijzigd
Status	Revisie	A	22-11-22	Revisie	5.1.26
Formaat	A0	Schaal	1:200		
Getekend	5.1.26	Datum	15-11-22		
Project	20649515	Omschrijving	Plattegrond		
Adres	Gravendijk 6	Situatie	Bestaande situatie		
Gebouw	7665 SK , Albergen	Bouwlaag	Terrain		
	1102T001	Tekeningnummer			
		20649515_T001_T_90_TE_SIT_BEST			
		Bestandsnaam	20649515_T001_T_90_TE_SIT_BEST.dwg		