


Bouwkundige plattegrond
(nieuwe situatie)

OPPERVLAKTE: BVO (m²) GO (m²)		
Kelder:	352	318
Begane grond:	1.106	1.026
1e verdieping:	790	710
2e verdieping:	757	503
Totaal:	3.005	2.557

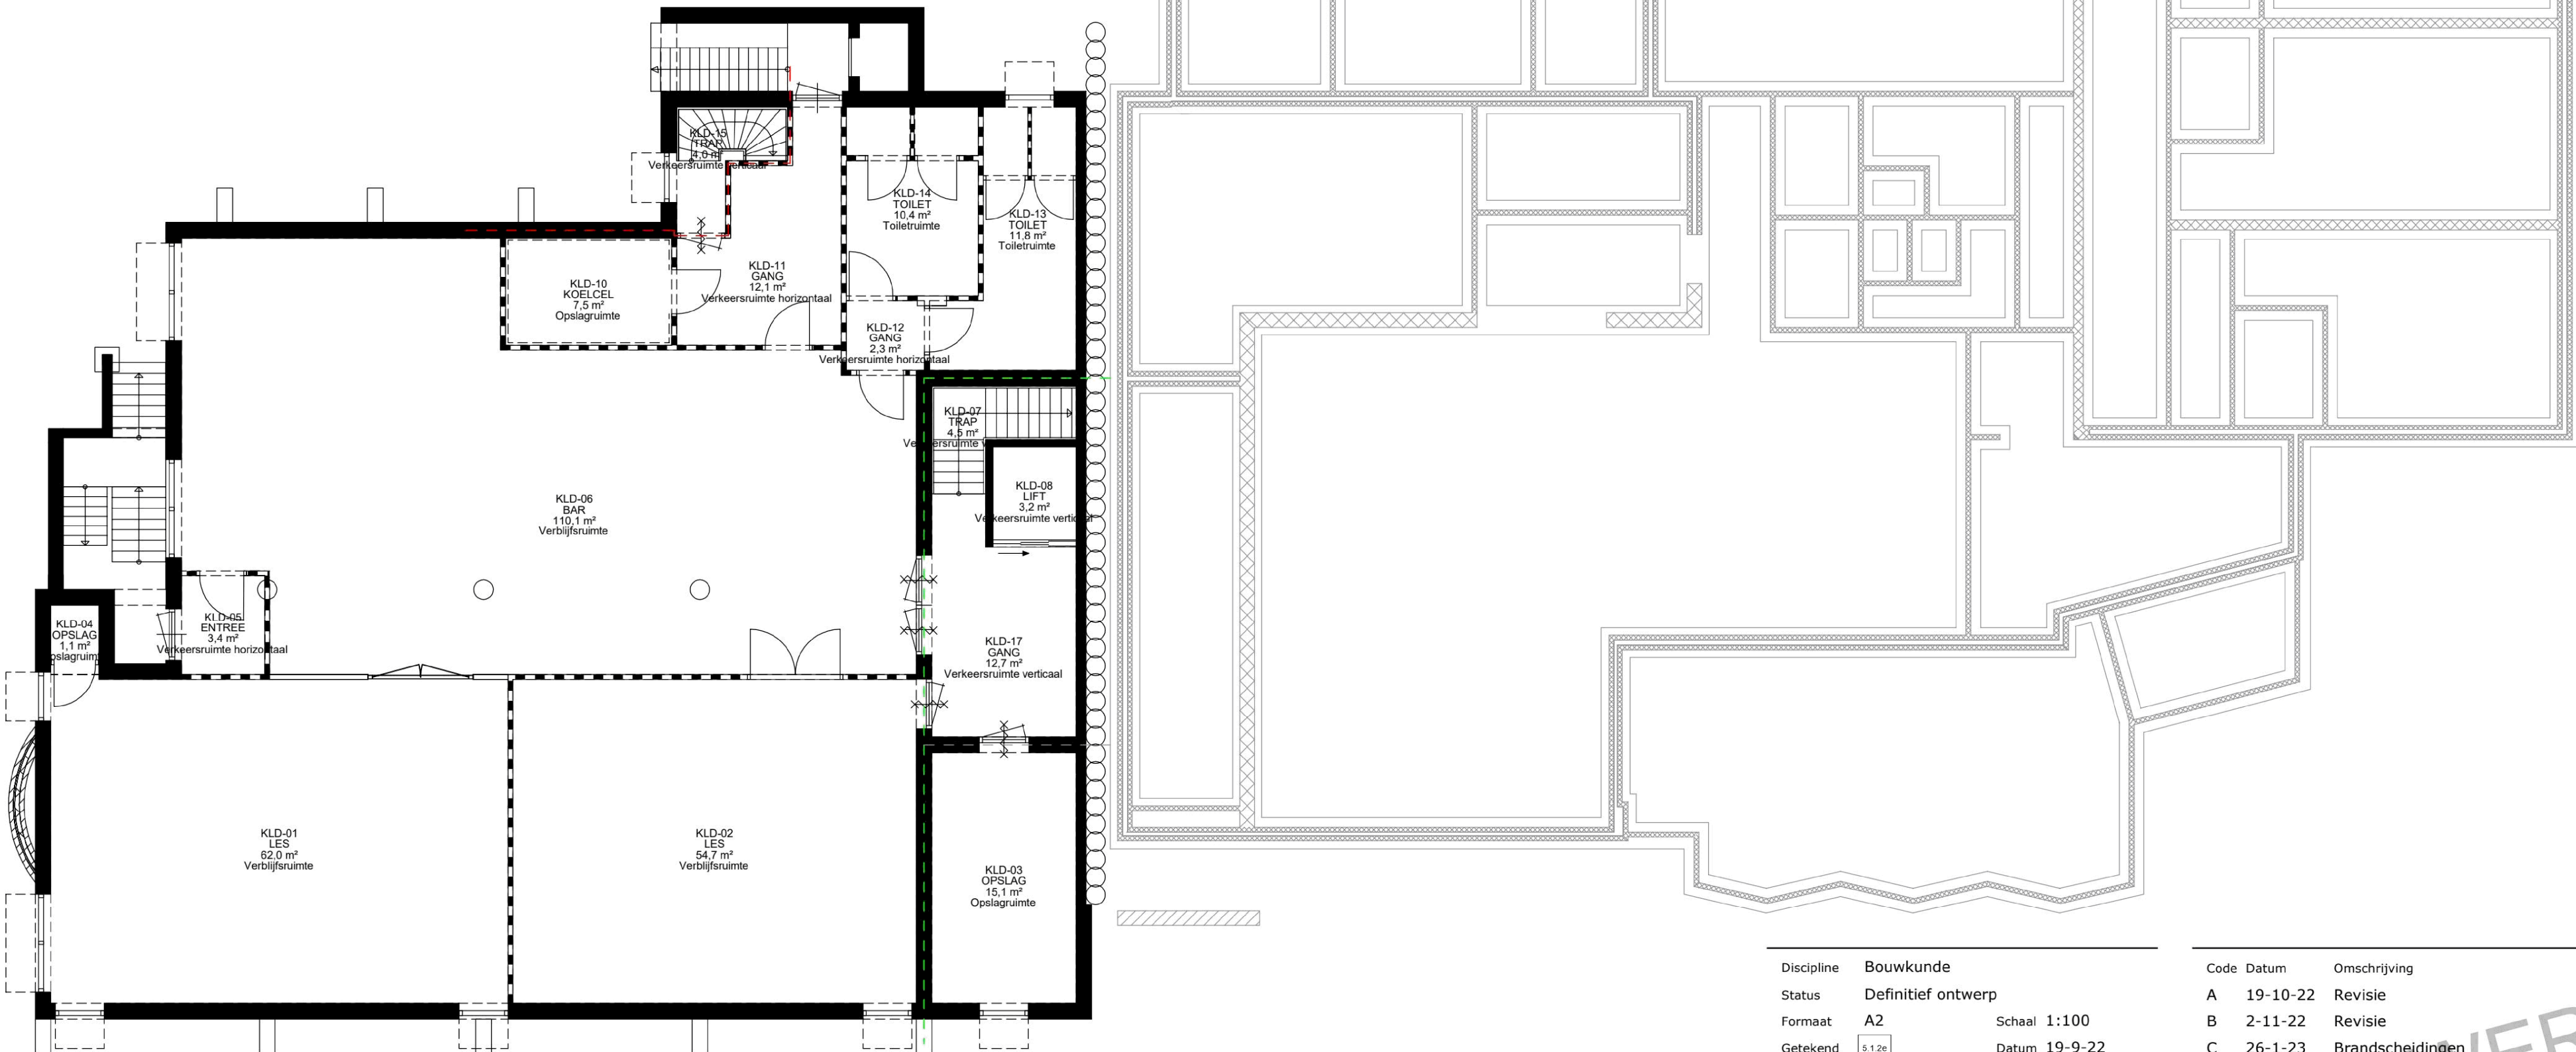


ALBERGEN - KELDER

BLAUW = NIEUW
ORANJE = SLOOP

Let op: maatvoering i.h.w. te controleren

- 30 min wdbbo
- 60 min wdbbo

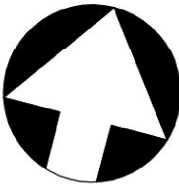

Discipline	Bouwkunde	
Status	Definitief ontwerp	
Formaat	A2	Schaal 1:100
Getekend	5.1.2e	Datum 19-9-22
Project	20649515	
Adres	Gravendijk 6 7665 SK , Albergen	
Gebouw	1102B001	



Centraal Orgaan opvang
asielzoekers



Code	Datum	Omschrijving	Gewijzigd
A	19-10-22	Revisie	5.1.2e
B	2-11-22	Revisie	5.1.2e
C	26-1-23	Brandscheidingen	5.1.2e
Omschrijving			
Plattegrond			
Bouwkundige onderlegger			
Nieuwe situatie			
Bouwlaag			
Kelder -1			

Tekeningnummer
20649515_B001_B_25_-1_PLG_NIEUW

Bestandsnaam 20649515_B001_B_25_-1_PLG_NIEUW.dwg