



WOONGEBOUW

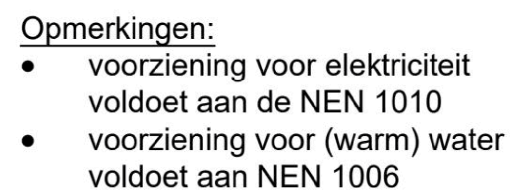

Gebruiksfunctie (hoofd)	: Logiesfunctie (slaapvertrekken)
Andere gebruiksfunctie	: Kantoorfunctie (begane grond)
Andere gebruiksfunctie	: Bijeenkomstfunctie (kelder + begane grond)
Andere gebruiksfunctie	: Overige gebruiksfunctie (opslagruimtes, technische ruimte, natte ruimtes)
Bruto vloeroppervlakte (Hele gebouw)	: $352 + 1.106 + 790 + 757 = 3.005 \text{ m}^2$
Gebruiksoppervlakte (Hele gebouw)	: $318 + 1.026 + 710 + 503 = 2.557 \text{ m}^2$
Peilmaat	: 0,00 m
Hoogte vloer (t.o.v. peil)	: -3,00 m
Hoogte van hoogste vloer boven maaiveld	: Ca. 60 dm + peil
Aantal personen (Hele gebouw)	: $150 (\text{asielzoekers}) + 12 (\text{personeel}) = 162 \text{ personen}$
Technische capaciteit (Hele gebouw)	: $0 + 38 + 74 + 53 = 165 \text{ bedden}$


Zie rapportage
brandveiligheidsadviseur voor
(extra) beschermde vluchtroutes

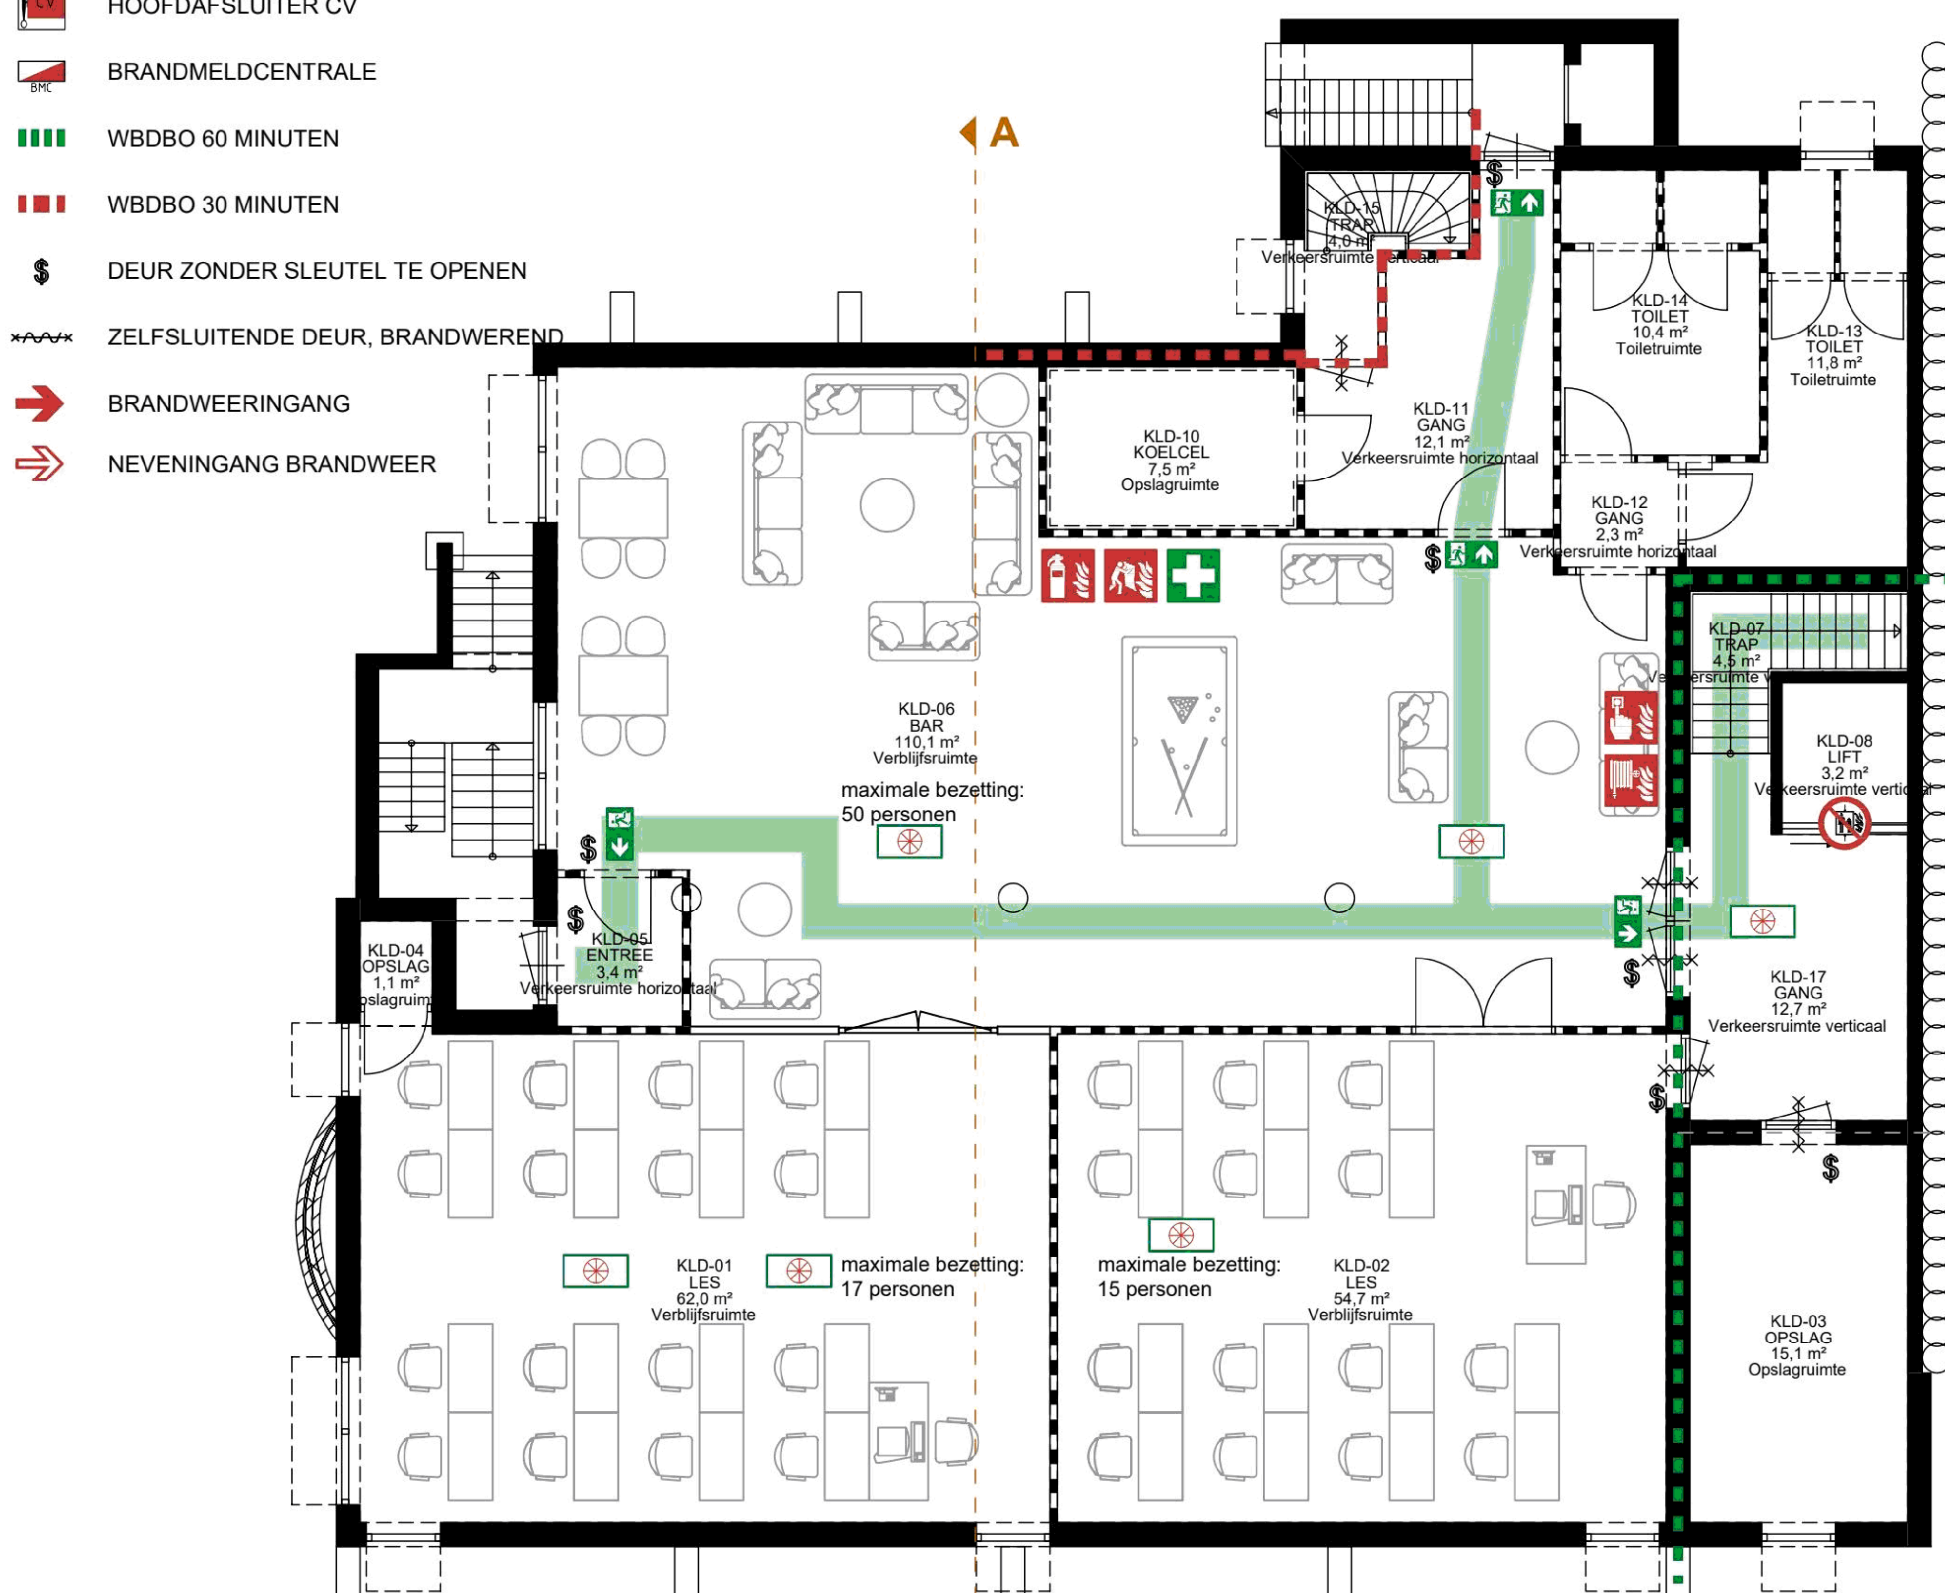

Slaapk:	Aantal:	Pers:
1 pers	4	4
2 pers	0	0
3 pers	2	6
4 pers	2	8
5 pers	4	20
Totaal:	12	38

ALBERGEN - KELDER

Gebruiksvergunning

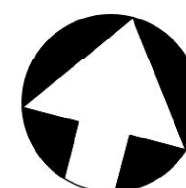

Discipline	Veiligheid		Code	Datum	Omschrijving	Gewijzigd
Status	Definitief ontwerp		A	21-6-23	Aanvullingen o.v.v. Gemeente	5.1.2e
Formaat	A2	Schaal 1:100				
Getekend	5.1.2e	Datum 26-1-23				
Project	20649515		Omschrijving	Plattegrond		
Adres	Gravendijk 6			Gebruiksvergunning		
	7665 SK , Albergen			Nieuwe situatie		
Gebouw	1102B001		Bouwlaag	Kelder -1		

20649515_B001_V_00_-1_GVG

Bestandsnaam 20649515_B001_V_00_-1_GVG.dwg