


Bouwkundige plattegrond
(nieuwe situatie)

OPPERVLAKTE: BVO (m²) GO (m²)		
Kelder:	352	318
Begane grond:	1.106	1.026
1e verdieping:	790	710
2e verdieping:	757	503
Totaal:	3.005	2.557

Dagmaten van deuren:

	Deurbreedte:	Dagmaat:
Nieuw te bouwen ruimtes:	930 en 980 mm	880 en 930 mm
Bestaande hotelkamers (rechtens verkregen niveau)	780, 880 en 930 mm	730, 830 en 880 mm

(de vermelde dagmaten zijn van toepassing op alle brandwerende deuren, bij niet brandwerende deuren is de dagmaat 16 mm extra)

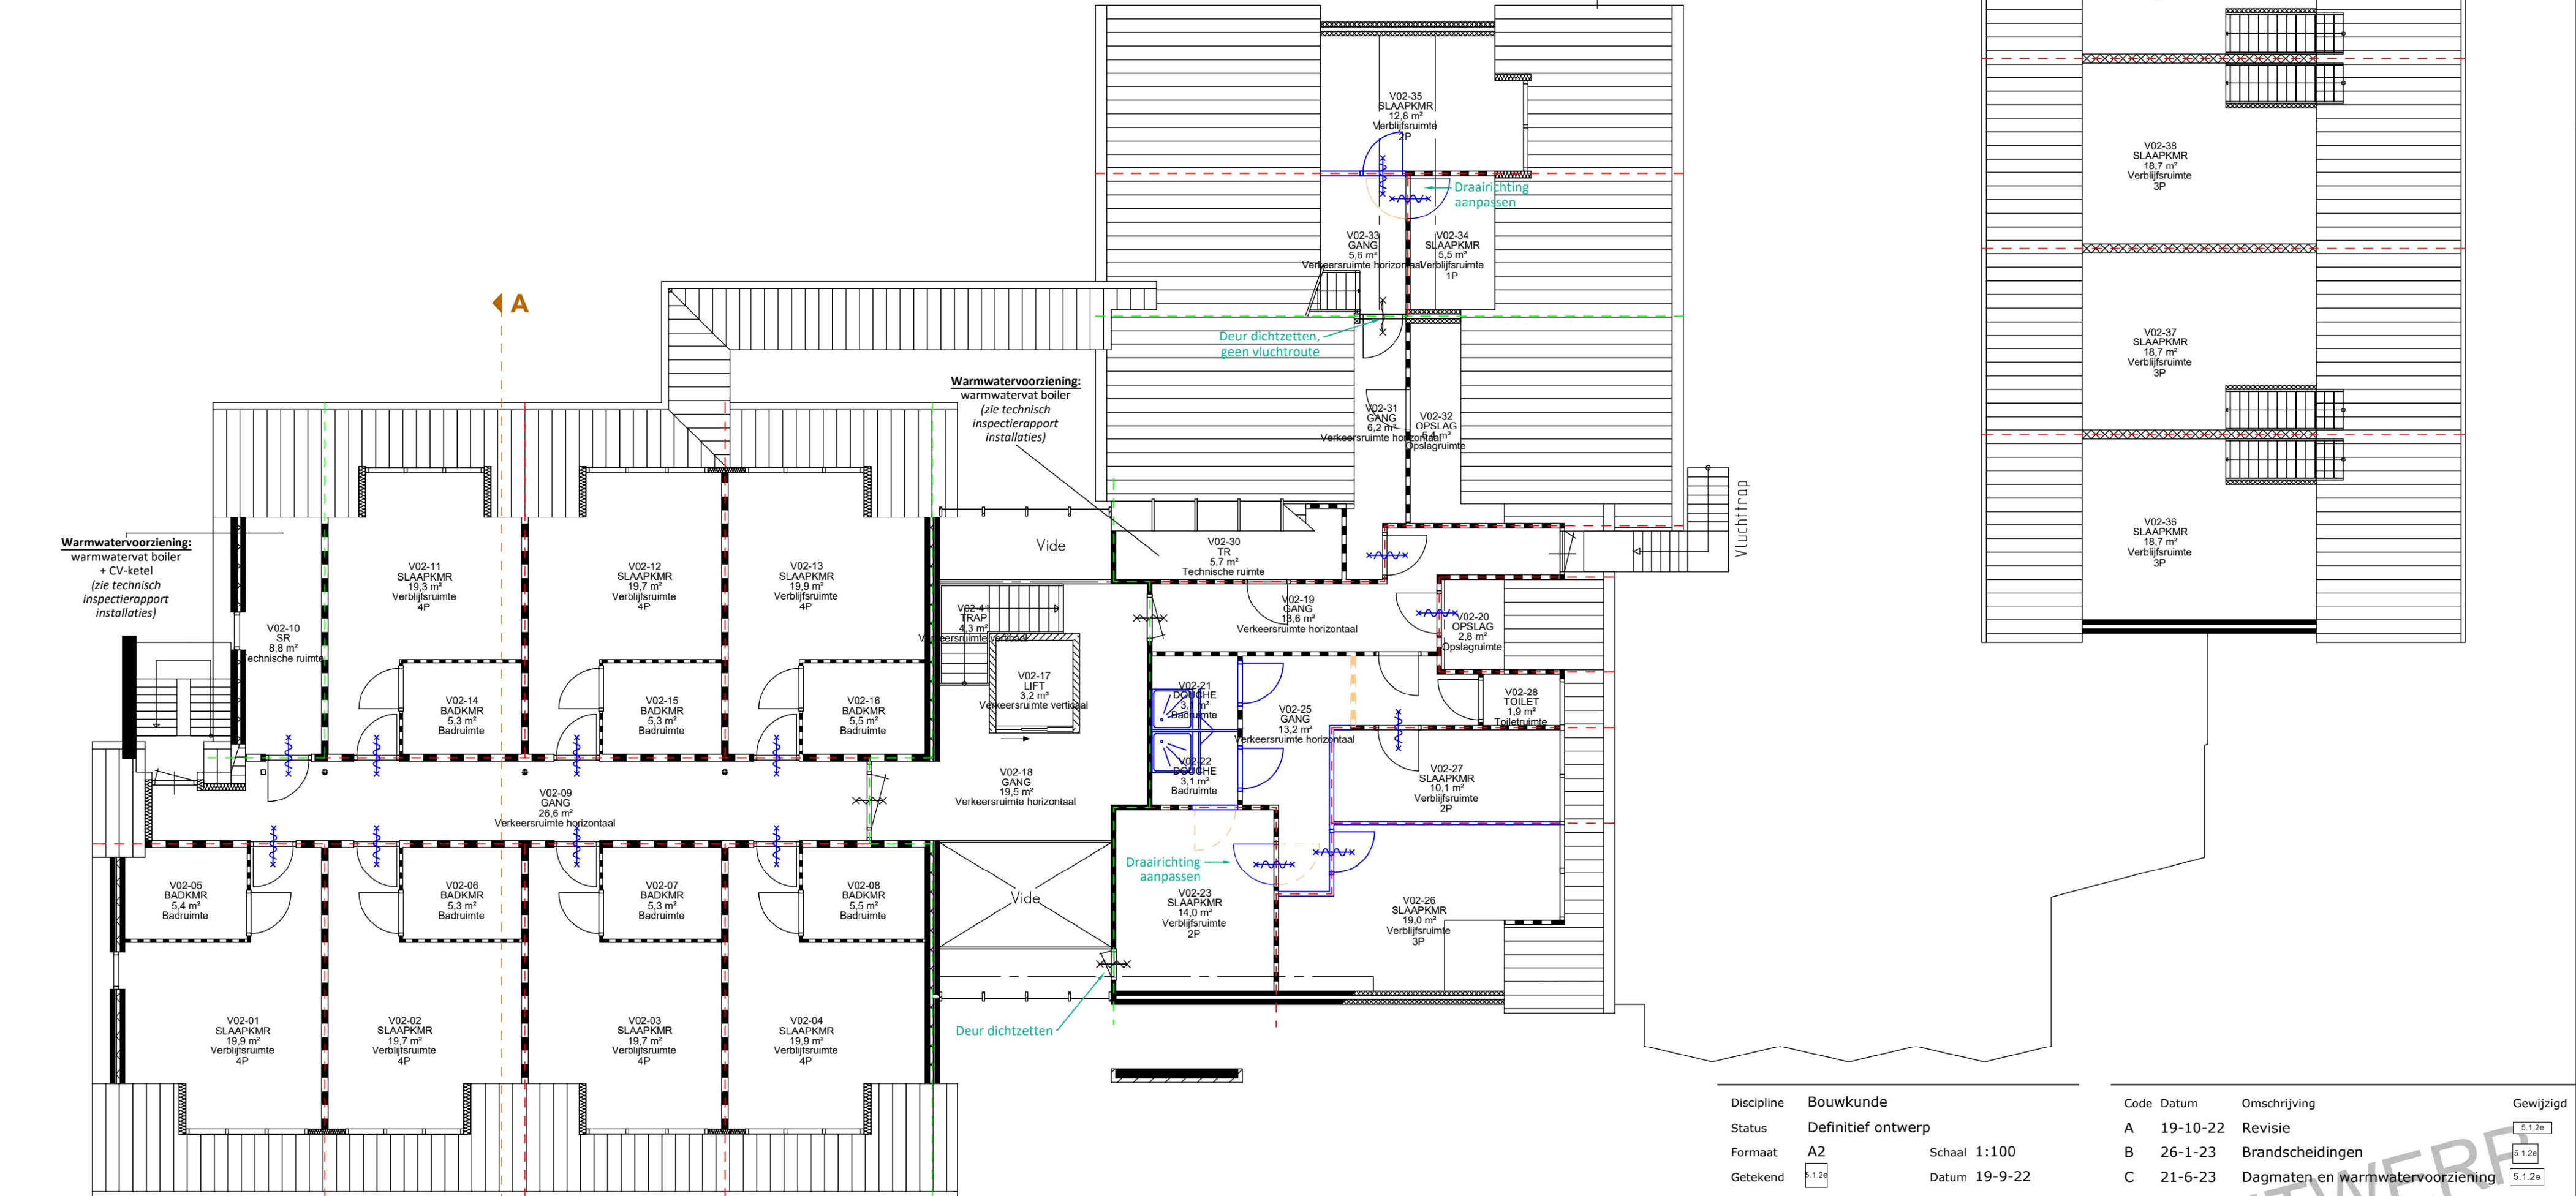


Slaapk:	Aantal:	Pers:
1 pers	1	1
2 pers	3	6
3 pers	6	18
4 pers	7	28
5 pers	0	0
Totaal:	17	53

ALBERGEN - 2E VERDIEPING

BLAUW = NIEUW
ORANJE = SLOOP

Let op: maatvoering i.h.w. te controleren

--- 30 min wdbdo
--- 60 min wdbdo

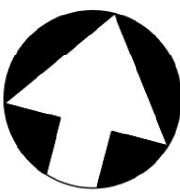

Discipline	Bouwkunde	
Status	Definitief ontwerp	
Formaat	A2	Schaal 1:100
Getekend	5.1.2e	Datum 19-9-22
Project	20649515	
Adres	Gravendijk 6 7665 SK, Albergen	
Gebouw	1102B001	



Code	Datum	Omschrijving	Gewijzigd
A	19-10-22	Revisie	5.1.2e
B	26-1-23	Brandscheidingen	5.1.2e
C	21-6-23	Dagmaten en warmwatervoorziening	5.1.2e
Omschrijving		Plattegrond	
		Bouwkundige onderlegger	
		Nieuwe situatie	
Bouwlaag		2e verdieping	
Tekeningnummer		20649515_B001_B_25_02_PLG_NIEUW	

Bestandsnaam 20649515_B001_B_25_02_PLG_NIEUW.dwg