


RENOVOOI

-  BRANDBLUSSER
-  BRANDSLANGHASPEL
-  BRANDMELDER
-  BLUSDEKEN
-  EERSTE HULP
-  AUTOMATISCHE EXTERNE DEFIBRILATOR
-  BHV KAST
-  (NOOD)UITGANG
-  VLUCHTROUTE
-  VERBODEN DE LIFT TE GEBRUIKEN BIJ BRAND
-  GEVAARLIJKE ELEKTRISCHE SPANNING
-  HOOFDSCHAKELAAR ELEKTRICITEIT
-  HOOFDAFSLUITER CV
-  BRANDMELDCENTRALE
-  WBDBO 60 MINUTEN
-  WBDBO 30 MINUTEN
-  DEUR ZONDER SLEUTEL TE OPENEN
-  ZELFSLUITENDE DEUR, BRANDWEREND

WOONGEBOUW

- Gebruiksfunctie (hoofd) : Logiesfunctie (slaapvertrekken)
- Andere gebruiksfunctie : Kantoorfunctie (begane grond)
- Andere gebruiksfunctie : Bijeenkomstfunctie (kelder + begane grond)
- Andere gebruiksfunctie : Overige gebruiksfunctie (opslagruimtes, technische ruimte, natte ruimtes)
- Bruto vloeroppervlakte : 352 + 1.106 + 790 + 757 = 3.005 m²
- Gebruiksoppervlakte : 318 + 1.026 + 710 + 503 = 2.557 m²
- Peilmaat : 0,00 m
- Hoogte vloer : 0,0 m
- Hoogte van hoogste vloer boven maaiveld : Ca. 60 dm + peil
- Aantal personen : 150 (asielzoekers) + 12 (personeel) = 162 personen
- Technische capaciteit : 0 + 38 + 74 + 53 = 165 bedden


Zie rapportage
brandveiligheidsadviseur voor
(extra) beschermde vluchtroutes

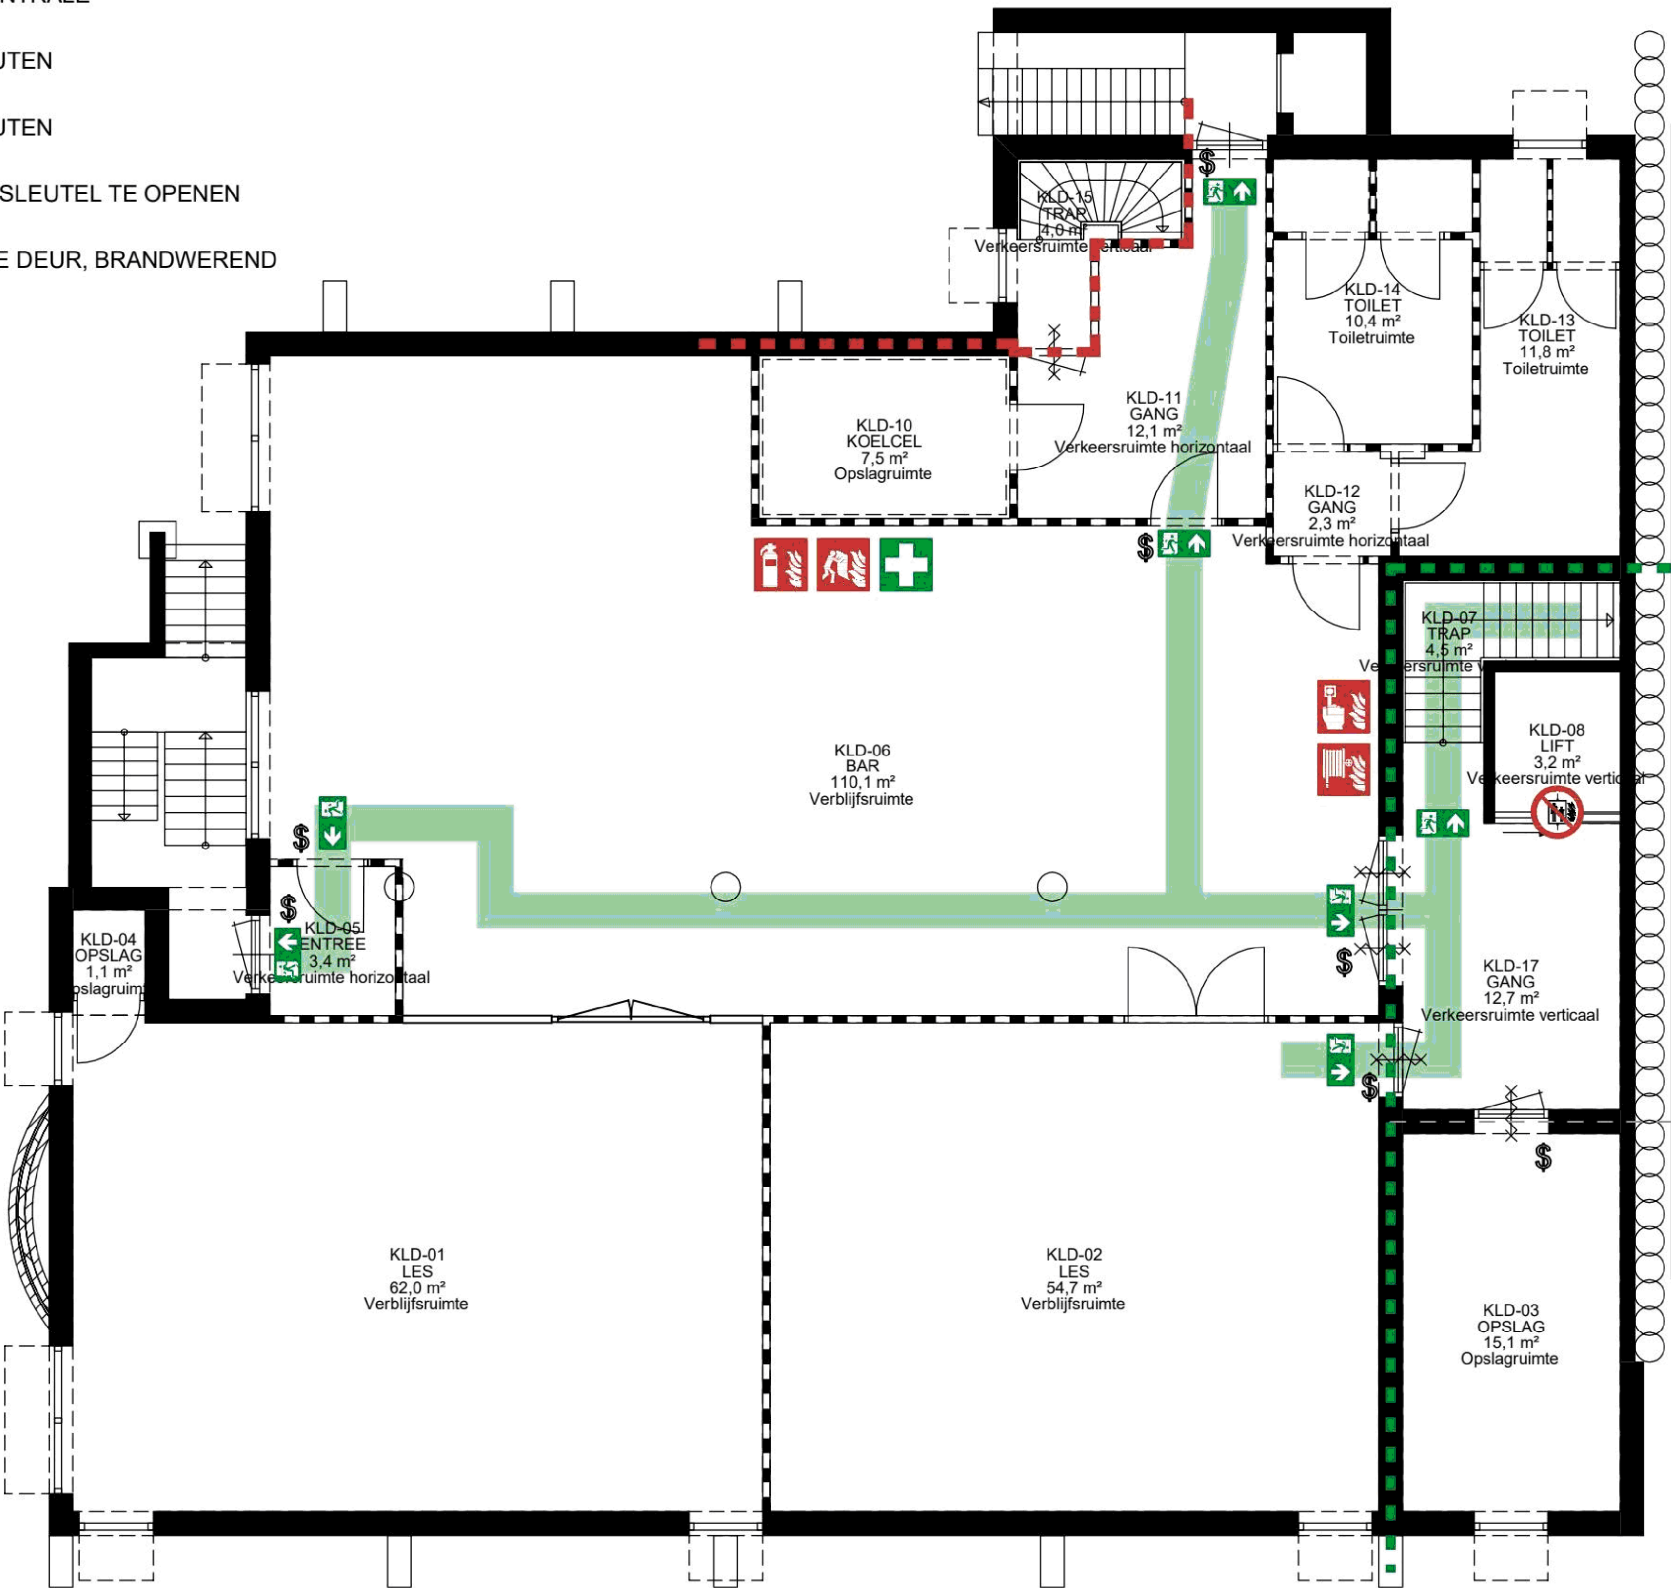

Slaapk:	Aantal:	Pers:
1 pers	4	4
2 pers	0	0
3 pers	2	6
4 pers	2	8
5 pers	4	20
Totaal:	12	38

ALBERGEN - KELDER

Gebruiksvergunning

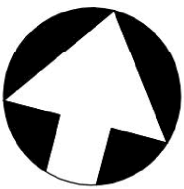

Discipline	Veiligheid	
Status	Definitief ontwerp	
Formaat	A2	Schaal 1:100
Getekend	5.1.2e	Datum 26-1-23
Project	20649515	
Adres	Gravendijk 6 7665 SK , Albergen	
Gebouw	1102B001	



Code	Datum	Omschrijving	Gewijzigd
		Plattegrond	
		Gebruiksvergunning	
		Nieuwe situatie	
Bouwlaag		Kelder -1	
Tekeningnummer			
20649515_B001_V_00_-1_GVG			