



Bouwkundige plattegrond  
(bestaande situatie)

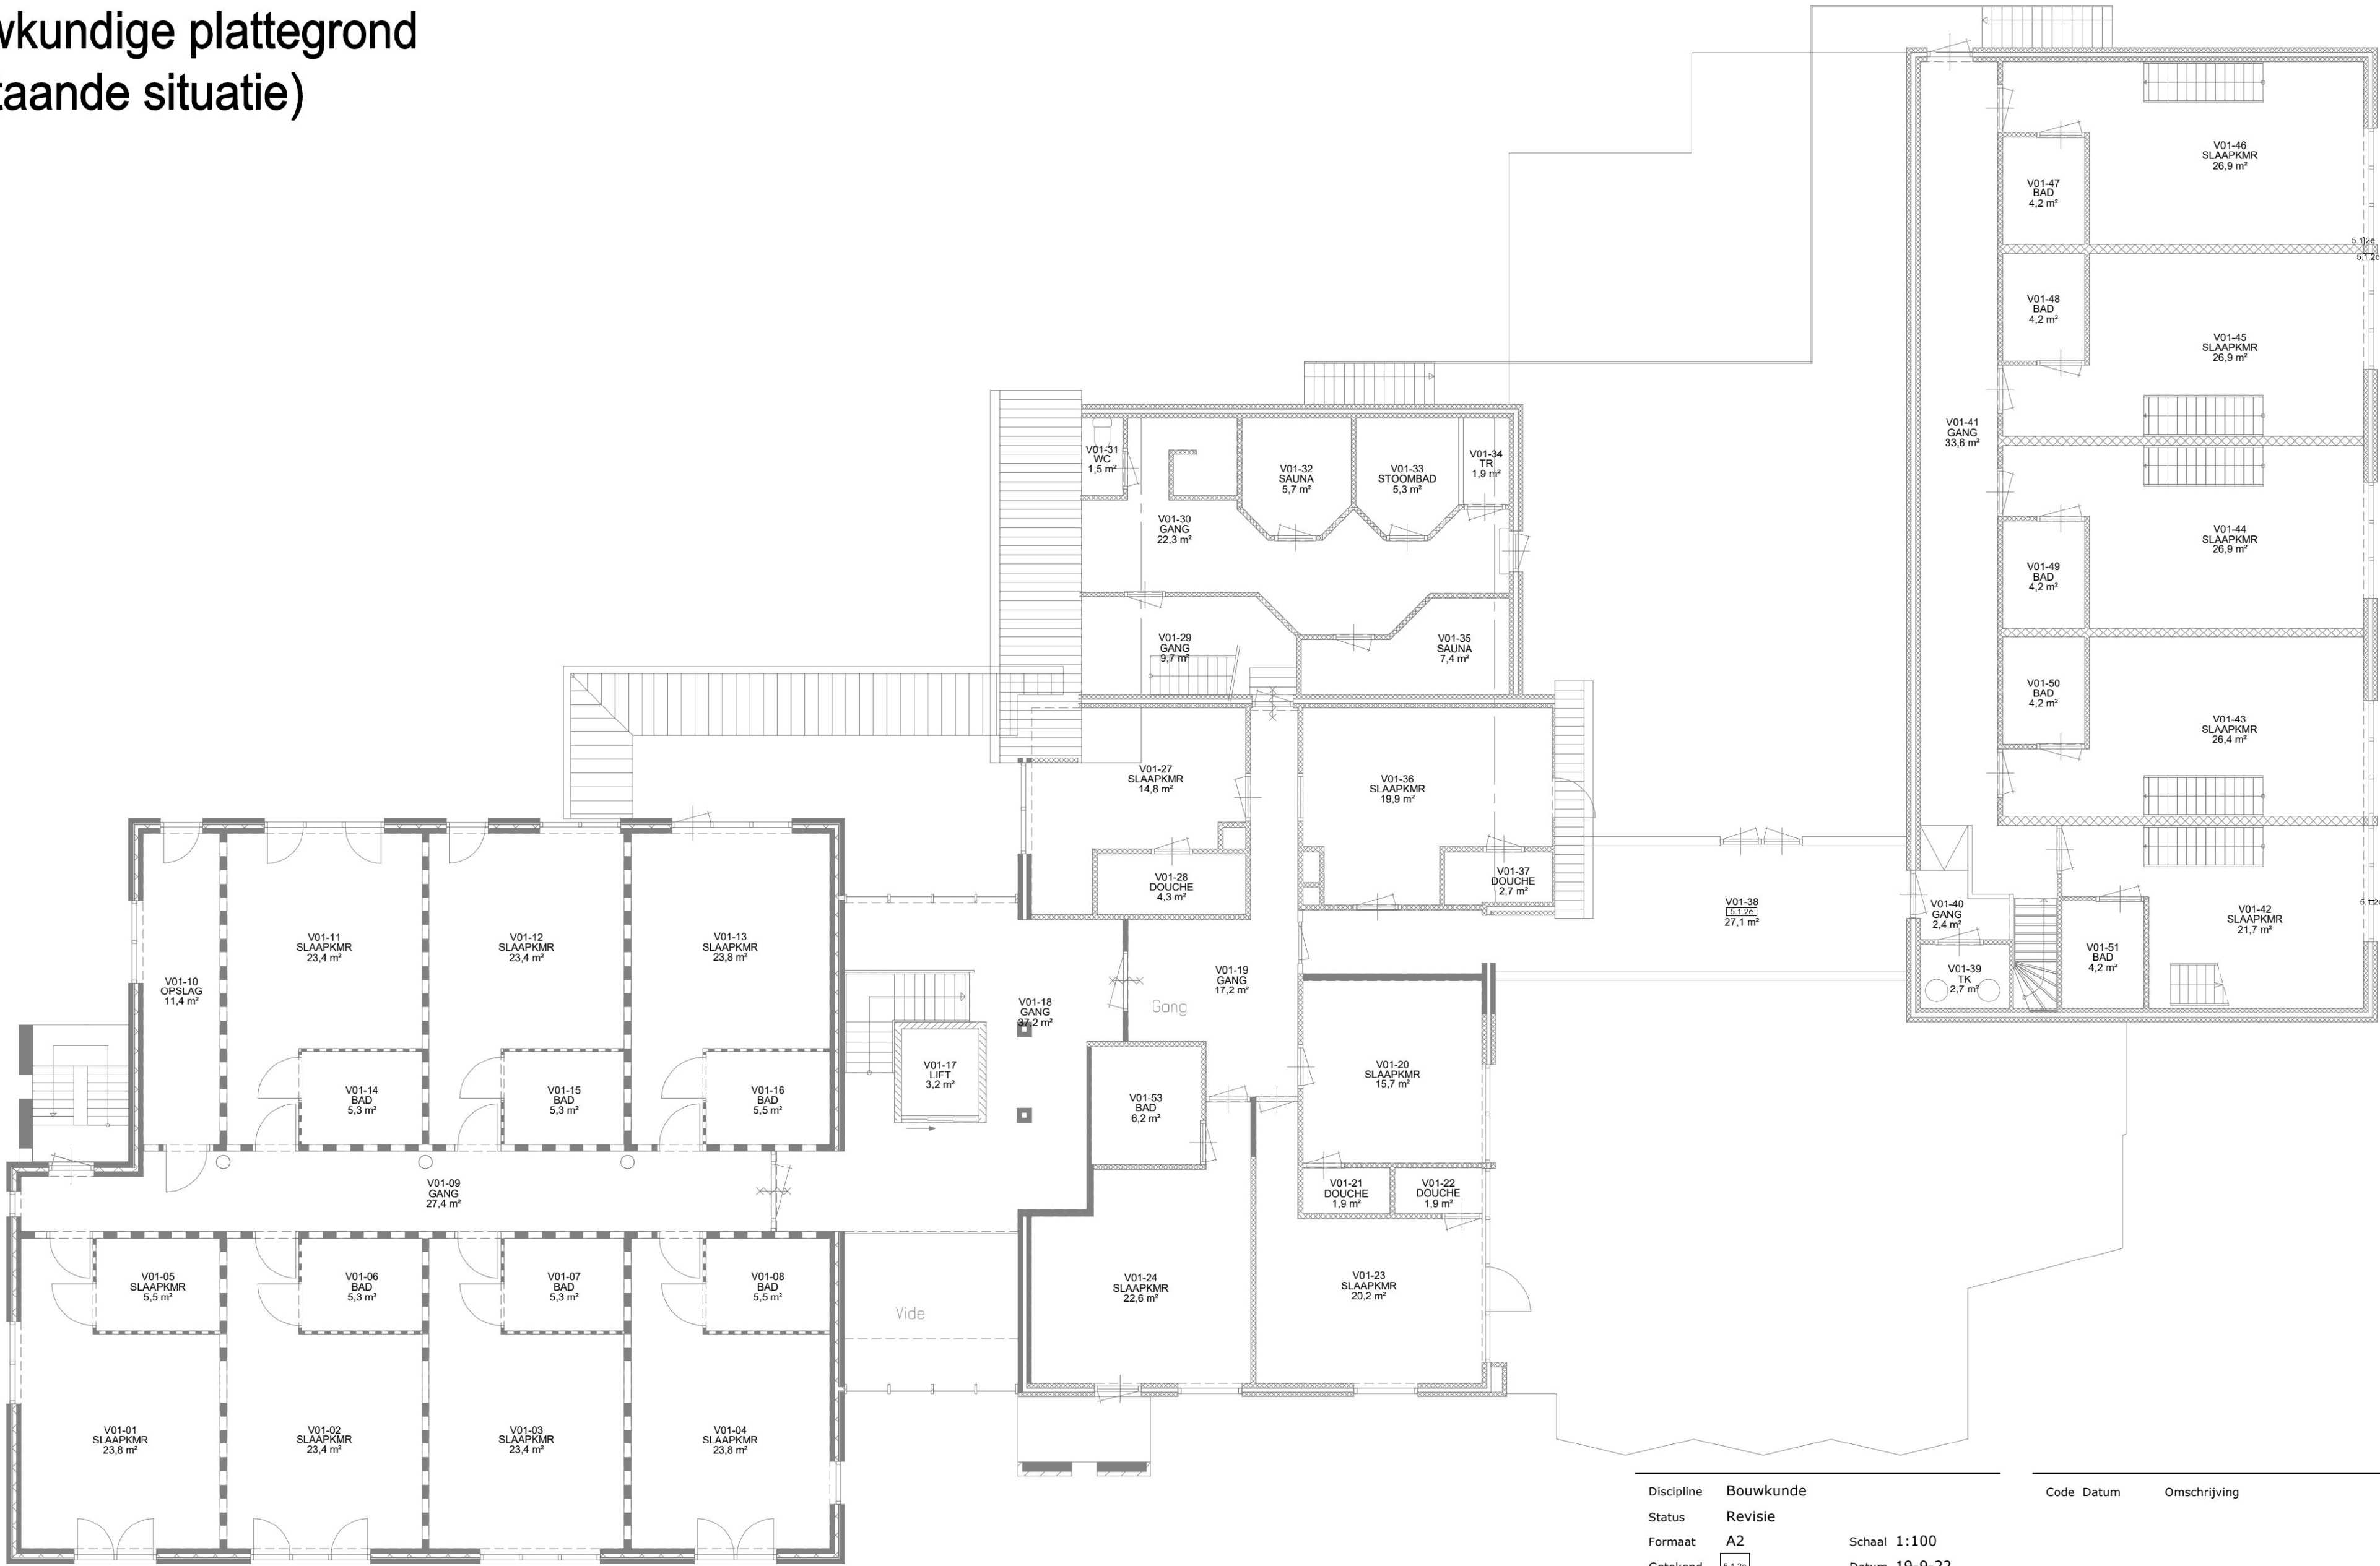

ALBERGEN - 1E VERDIEPING

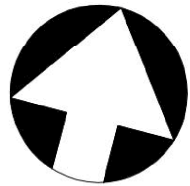

|            |                                    |        |         |
|------------|------------------------------------|--------|---------|
| Discipline | Bouwkunde                          |        |         |
| Status     | Revisie                            |        |         |
| Formaat    | A2                                 | Schaal | 1:100   |
| Getekend   | 5.1.2e                             | Datum  | 19-9-22 |
| Project    | 20649515                           |        |         |
| Adres      | Gravendijk 6<br>7665 SK , Albergen |        |         |
| Gebouw     | 1102B001                           |        |         |



|      |       |                         |           |
|------|-------|-------------------------|-----------|
| Code | Datum | Omschrijving            | Gewijzigd |
|      |       | Plattegrond             |           |
|      |       | Bouwkundige onderlegger |           |
|      |       | Bestaande situatie      |           |
|      |       | 1e verdieping           |           |

|                |                                    |
|----------------|------------------------------------|
| Tekeningnummer | 20649515_B001_B_25_01_PLG_BEST     |
| Bestandsnaam   | 20649515_B001_B_25_01_PLG_BEST.dwg |