



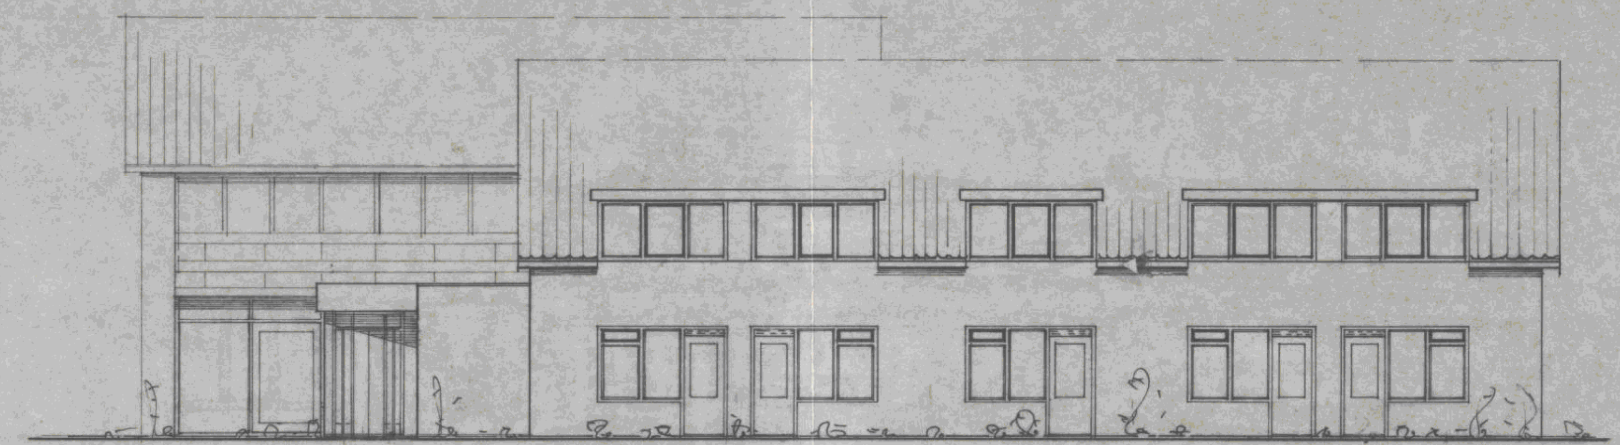


Voorgevel.

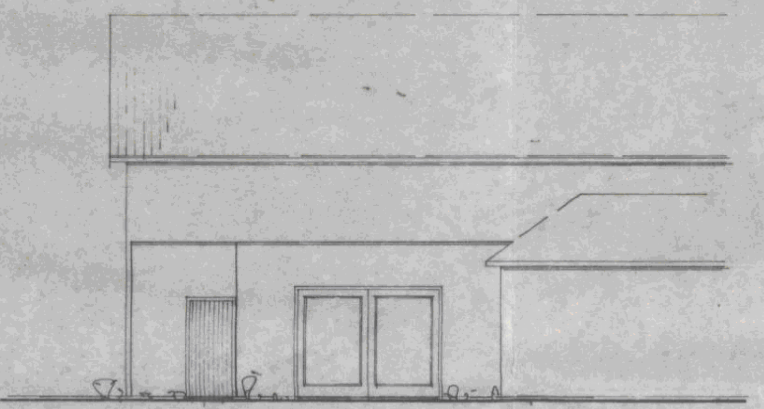

Rechterzijgevel.




Linkerzijgevel.

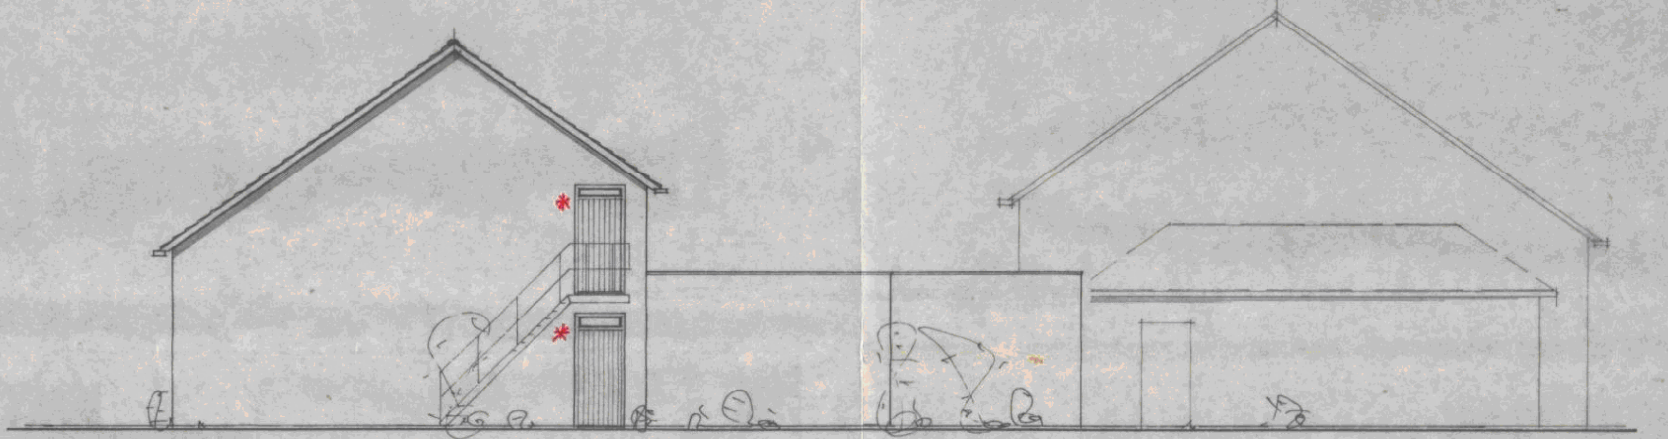


Achtergevel.


Rode steen.
Blauwe pannen.
Kozijnen wit.
kleuren als best. hotel.

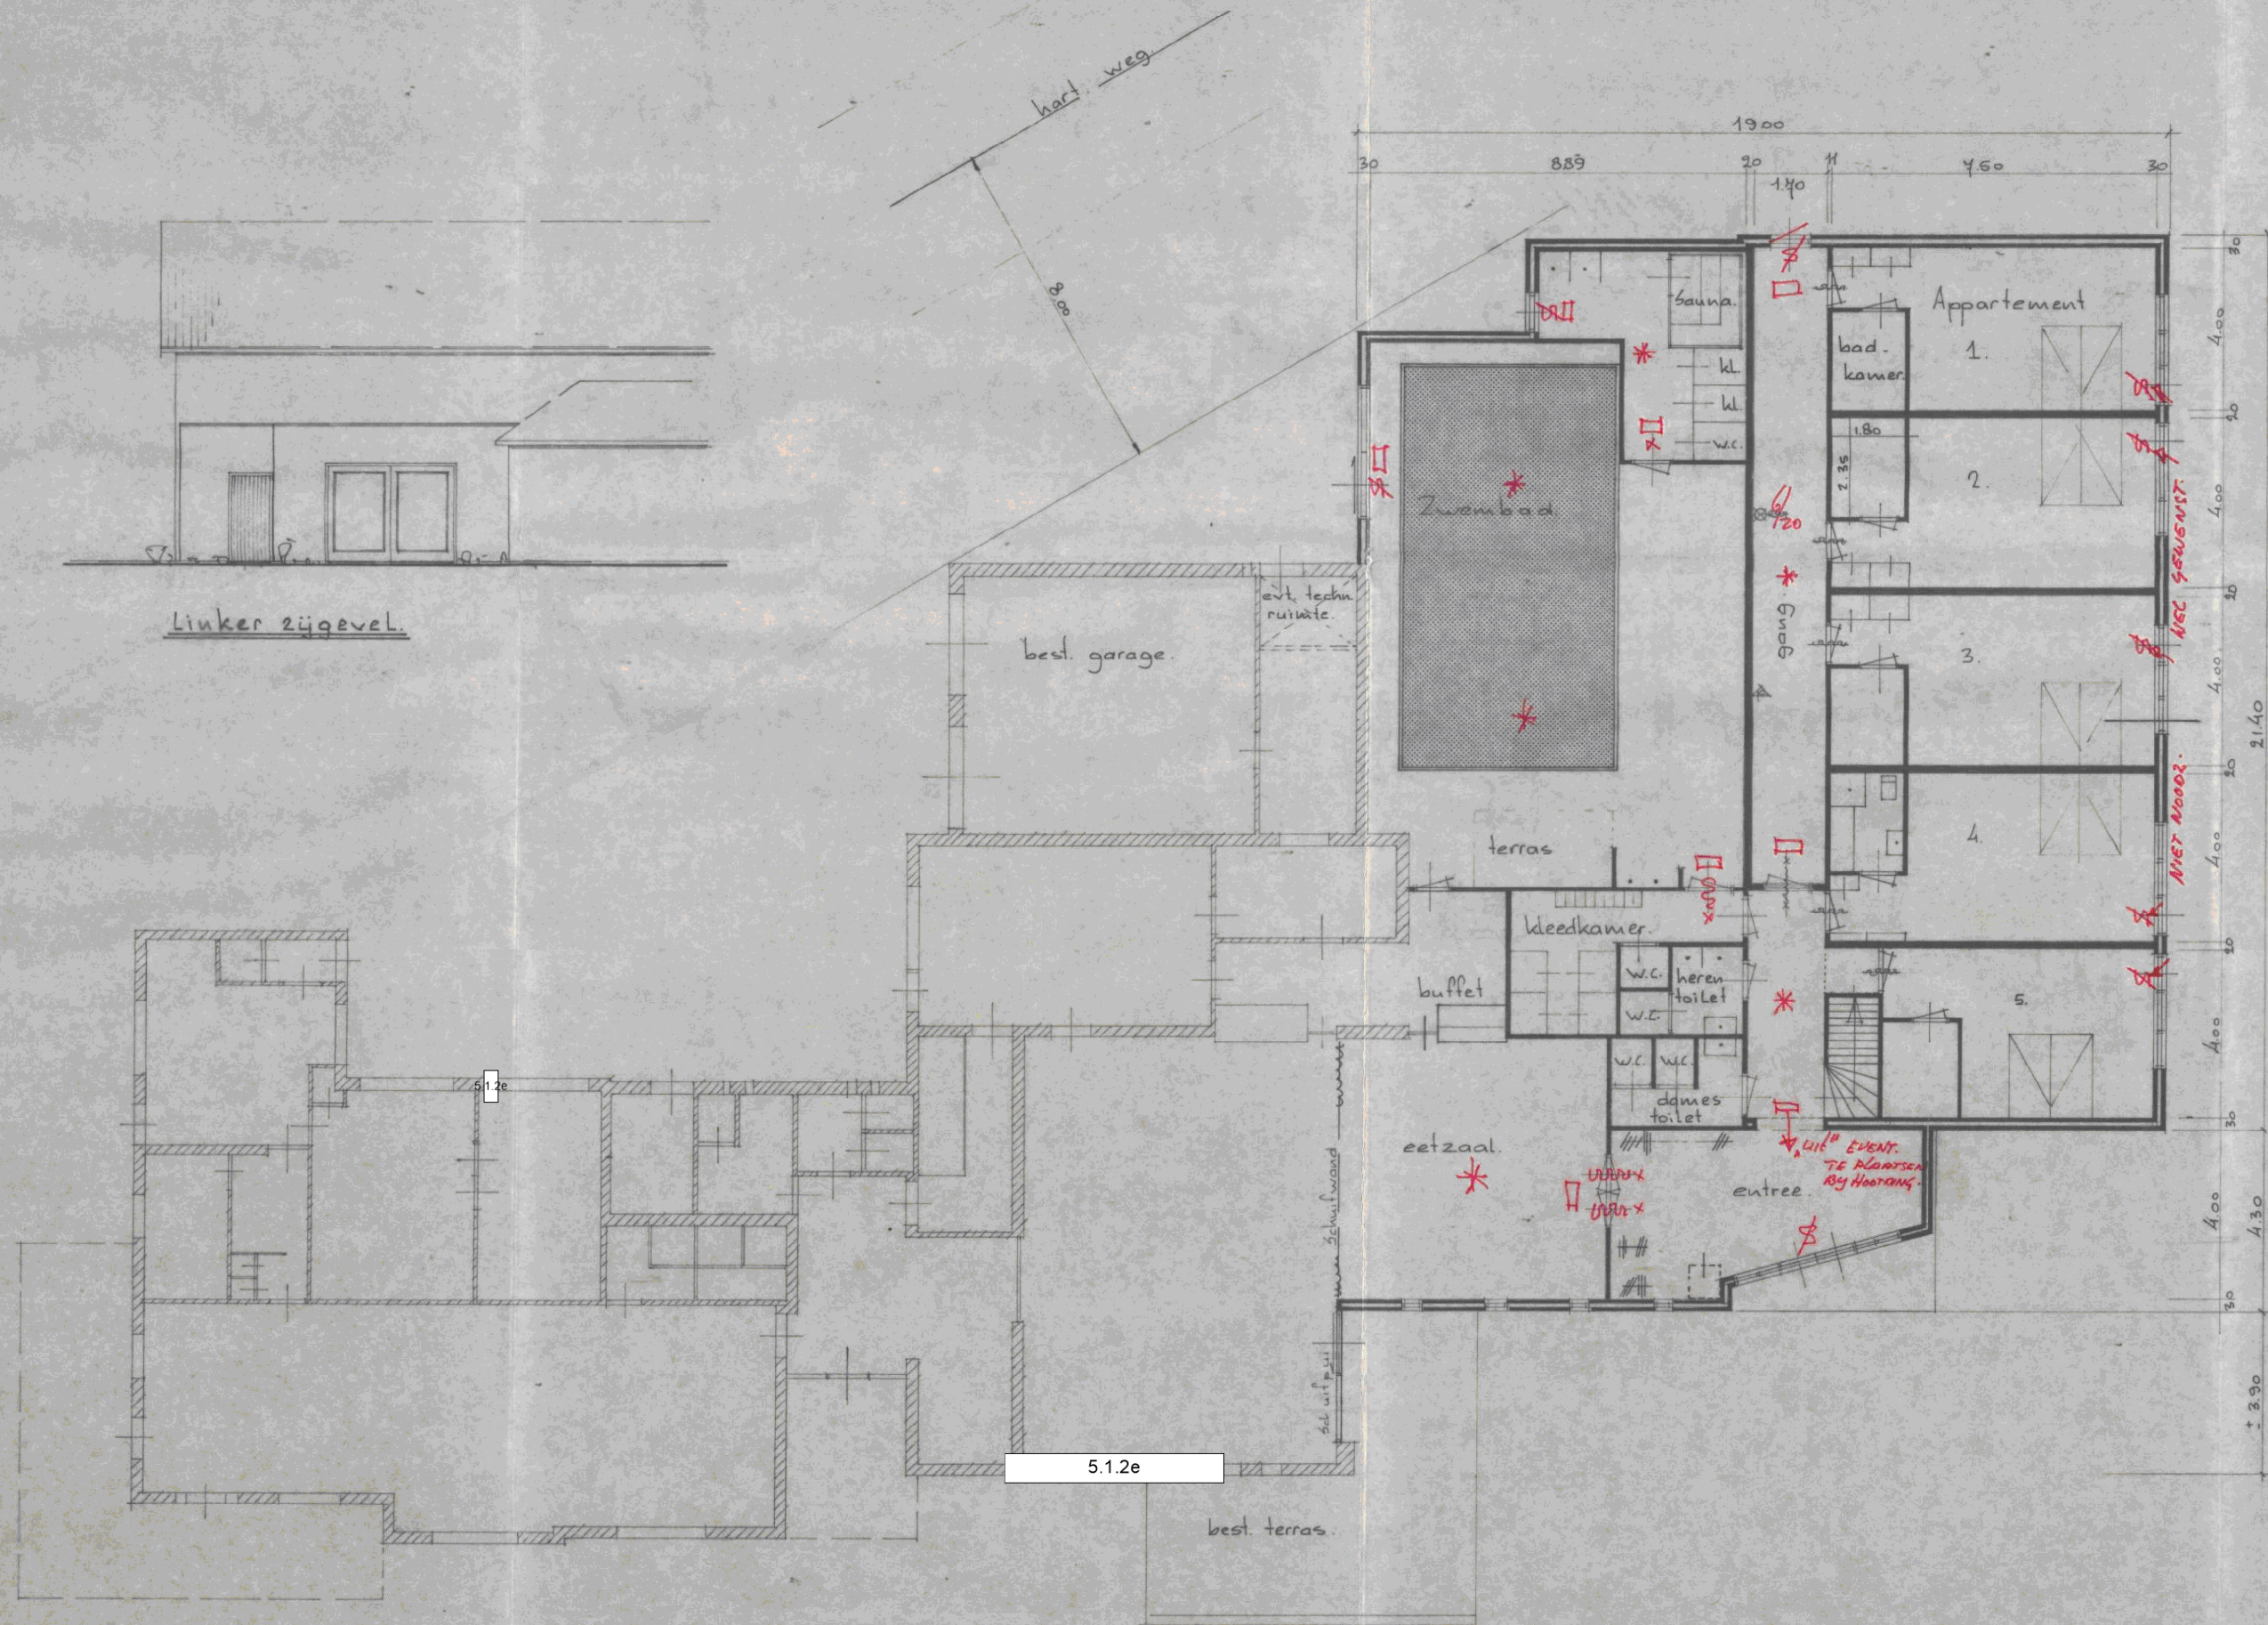

Plattegrond.

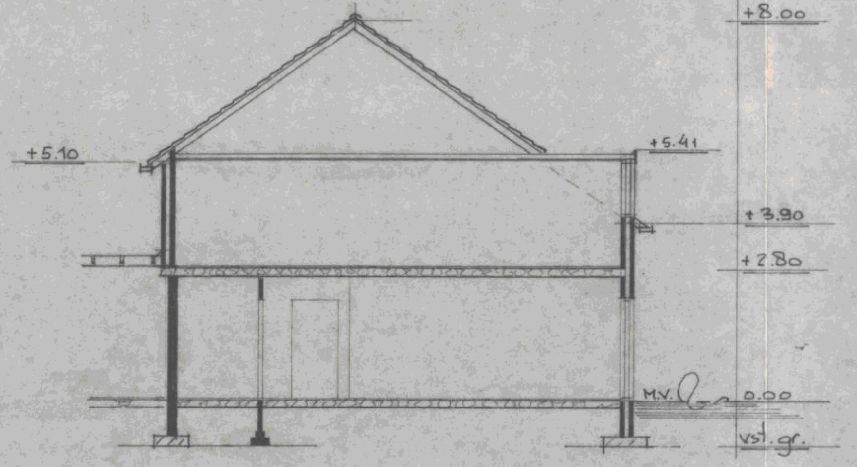

Doorsnede.



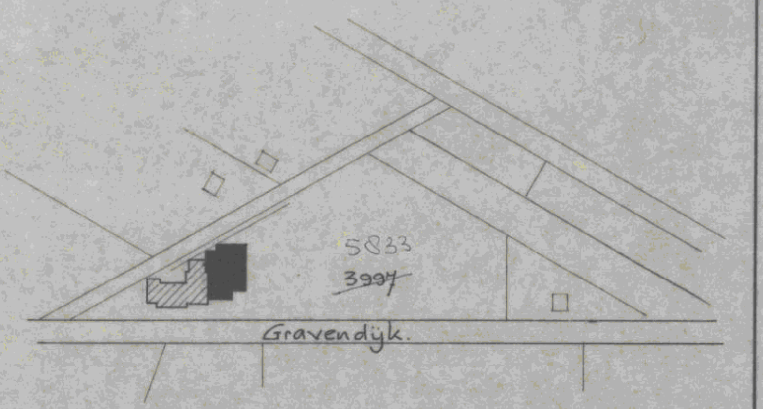


situatie school 1:2500
sectie H bl. 1 no. 3997
gem. Tubbergen. 5833

Gem.	5.1.2e	aan
Bouw.		toezicht
Gez.		
Da.		abtenaar
Dat.		1989
GEMEENTE TUBBERGEN		
Behoort bij bouw.		
vergunning nr. 12		
d.d. 1.8.1989		
De 5.1.2e		
Bouw- & Woningtoezicht		
Inges. 28 APR. 1989		
Bv. nr. 22. Dr. 1989		

Plan voor het uitbreiden van een hotel voor

5.1.2e te Albergen.

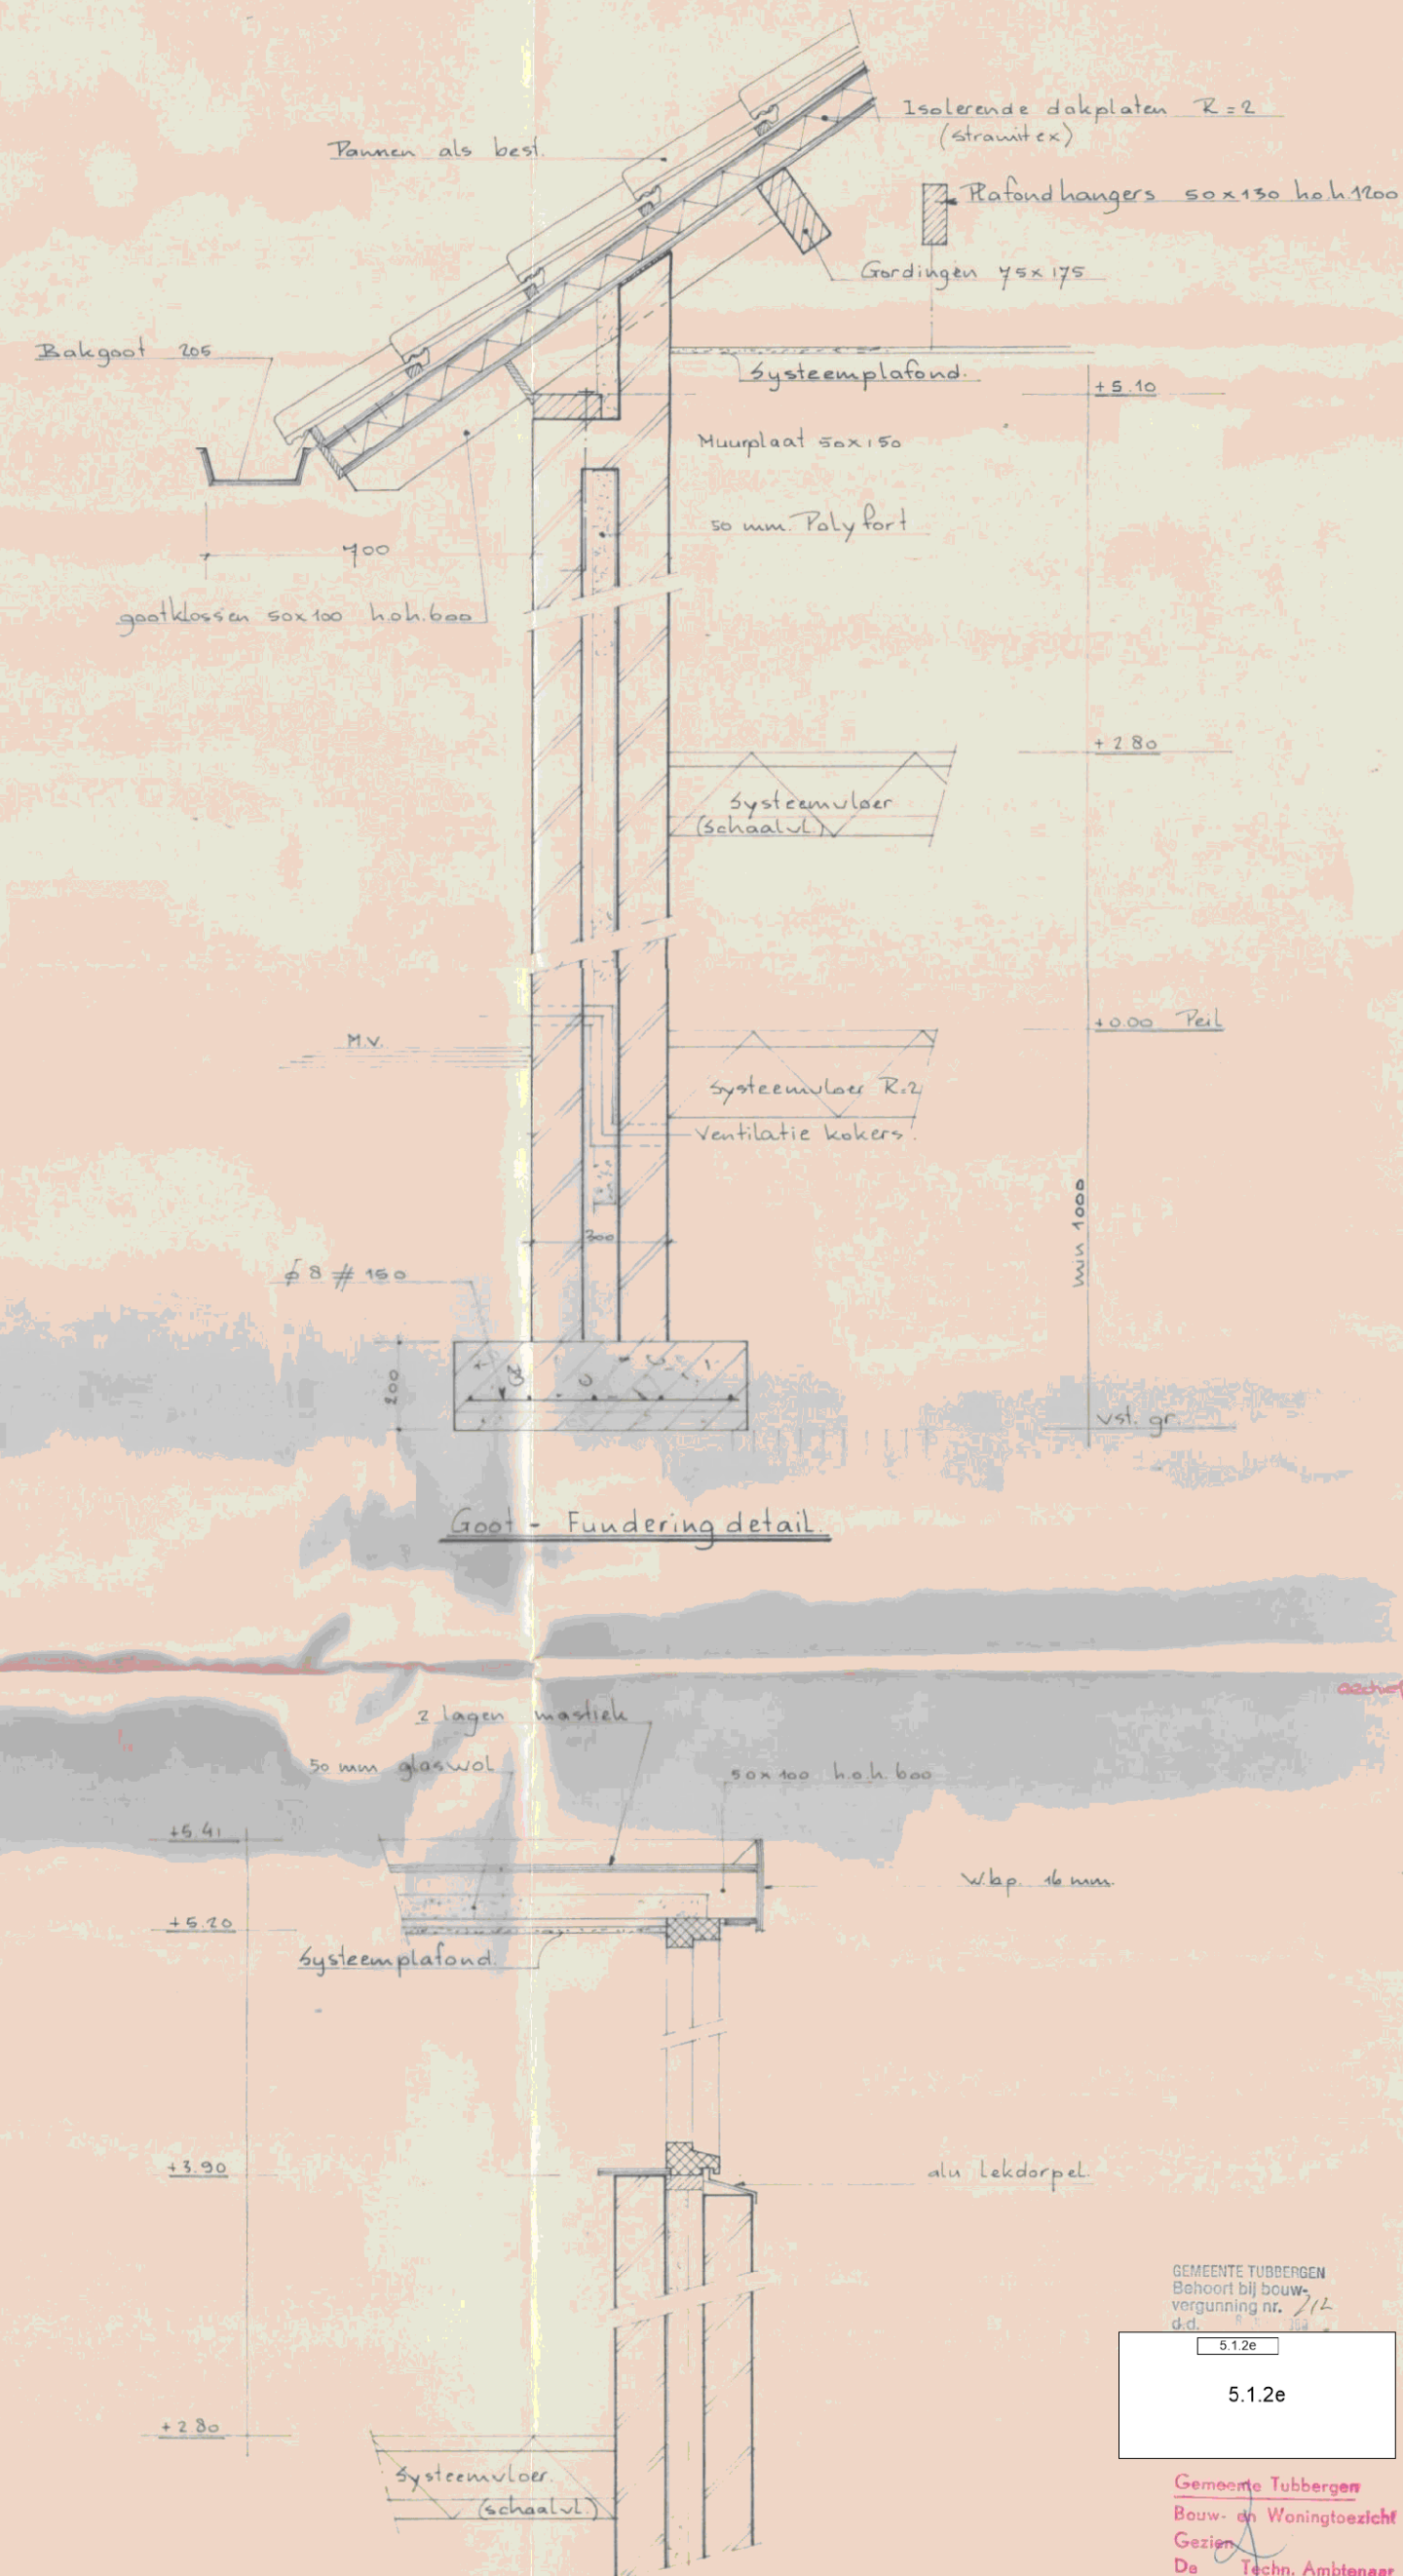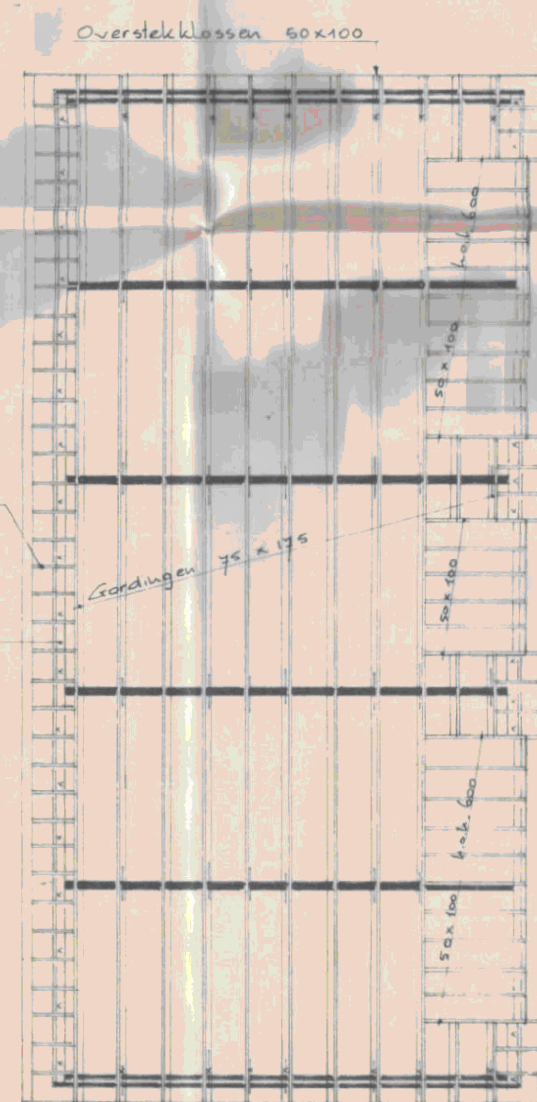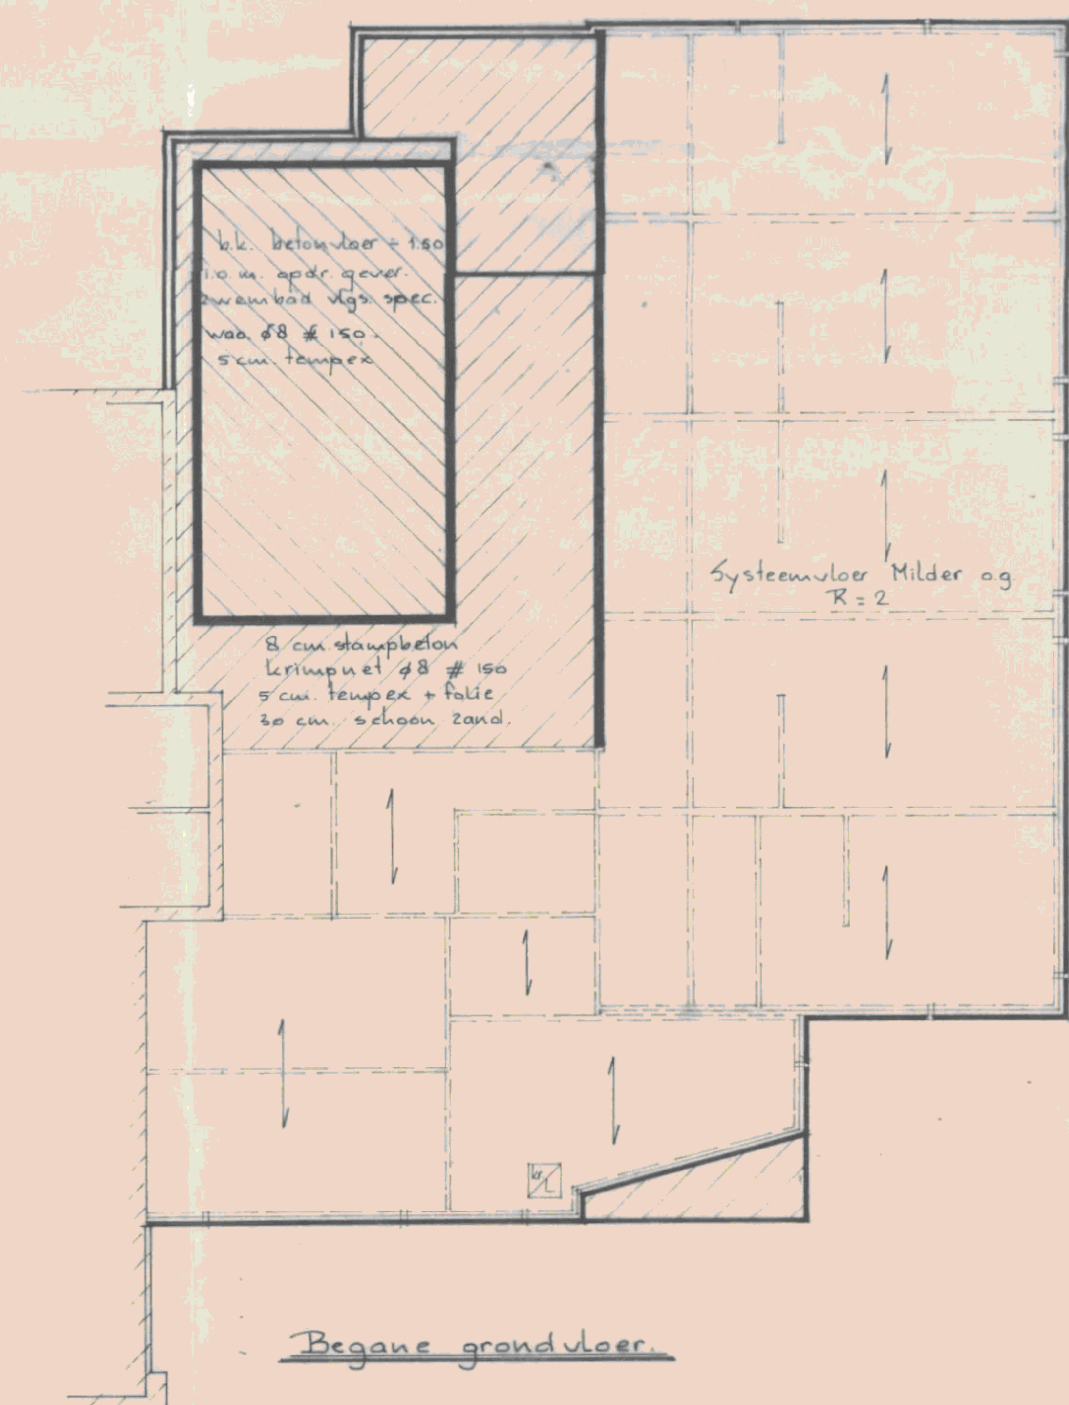

GEMEENTE TUBBERGEN
 Behoort bij bouw-
 vergunning nr. 214
 d.d. 18-5-1988


5.1.2e

Gemeente Tubbergen
Bouw- en Woningtoezicht
Gezien
De Techn. Ambtenaar
Datum: 25 MEI 1989

Bouw- & Woningtoezicht
Ingek: 28 APR. 1989
BV nr: 32 D: 1000

Plan voor het uitbreiden van een hotel voor

	5.1.2e
5.1.2e	te Albergen.

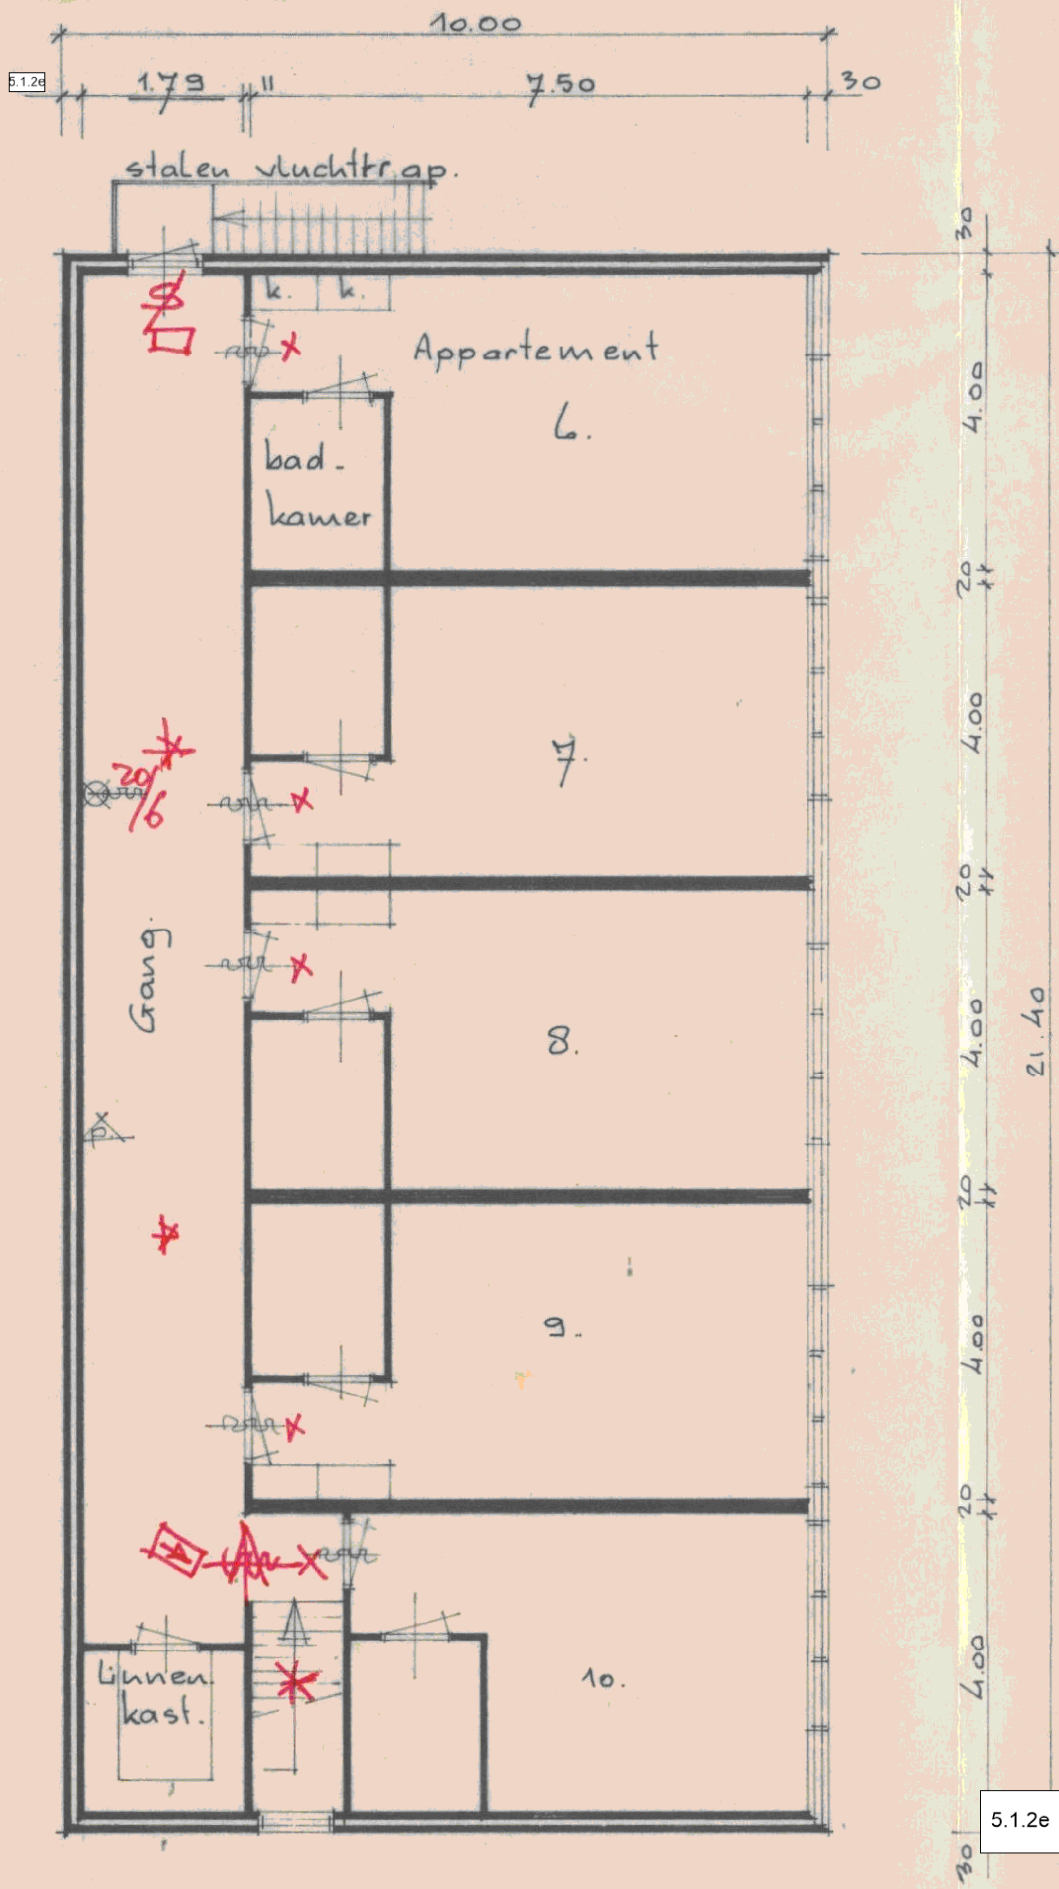

Plattegrond verdieping.

GEMEENTE TUBBERGEN
Behoort bij bouw-
vergunning nr. 212
d.d. 27-04-1989

5.1.2e

Gen. Tubbergen
Bouw- & Woningtoezicht
Gez. ambtenaar
De 1
Dat 1 1989

5.1.2e

Bouw- & Woningtoezicht
Ingek. 9 MEI 1989
BV nr. 72 Dj: 689


Plan voor het uitbreiden van een hotel voor
te Albergen.

5.1.2e

5.1.2e

27-04-'89.

3.

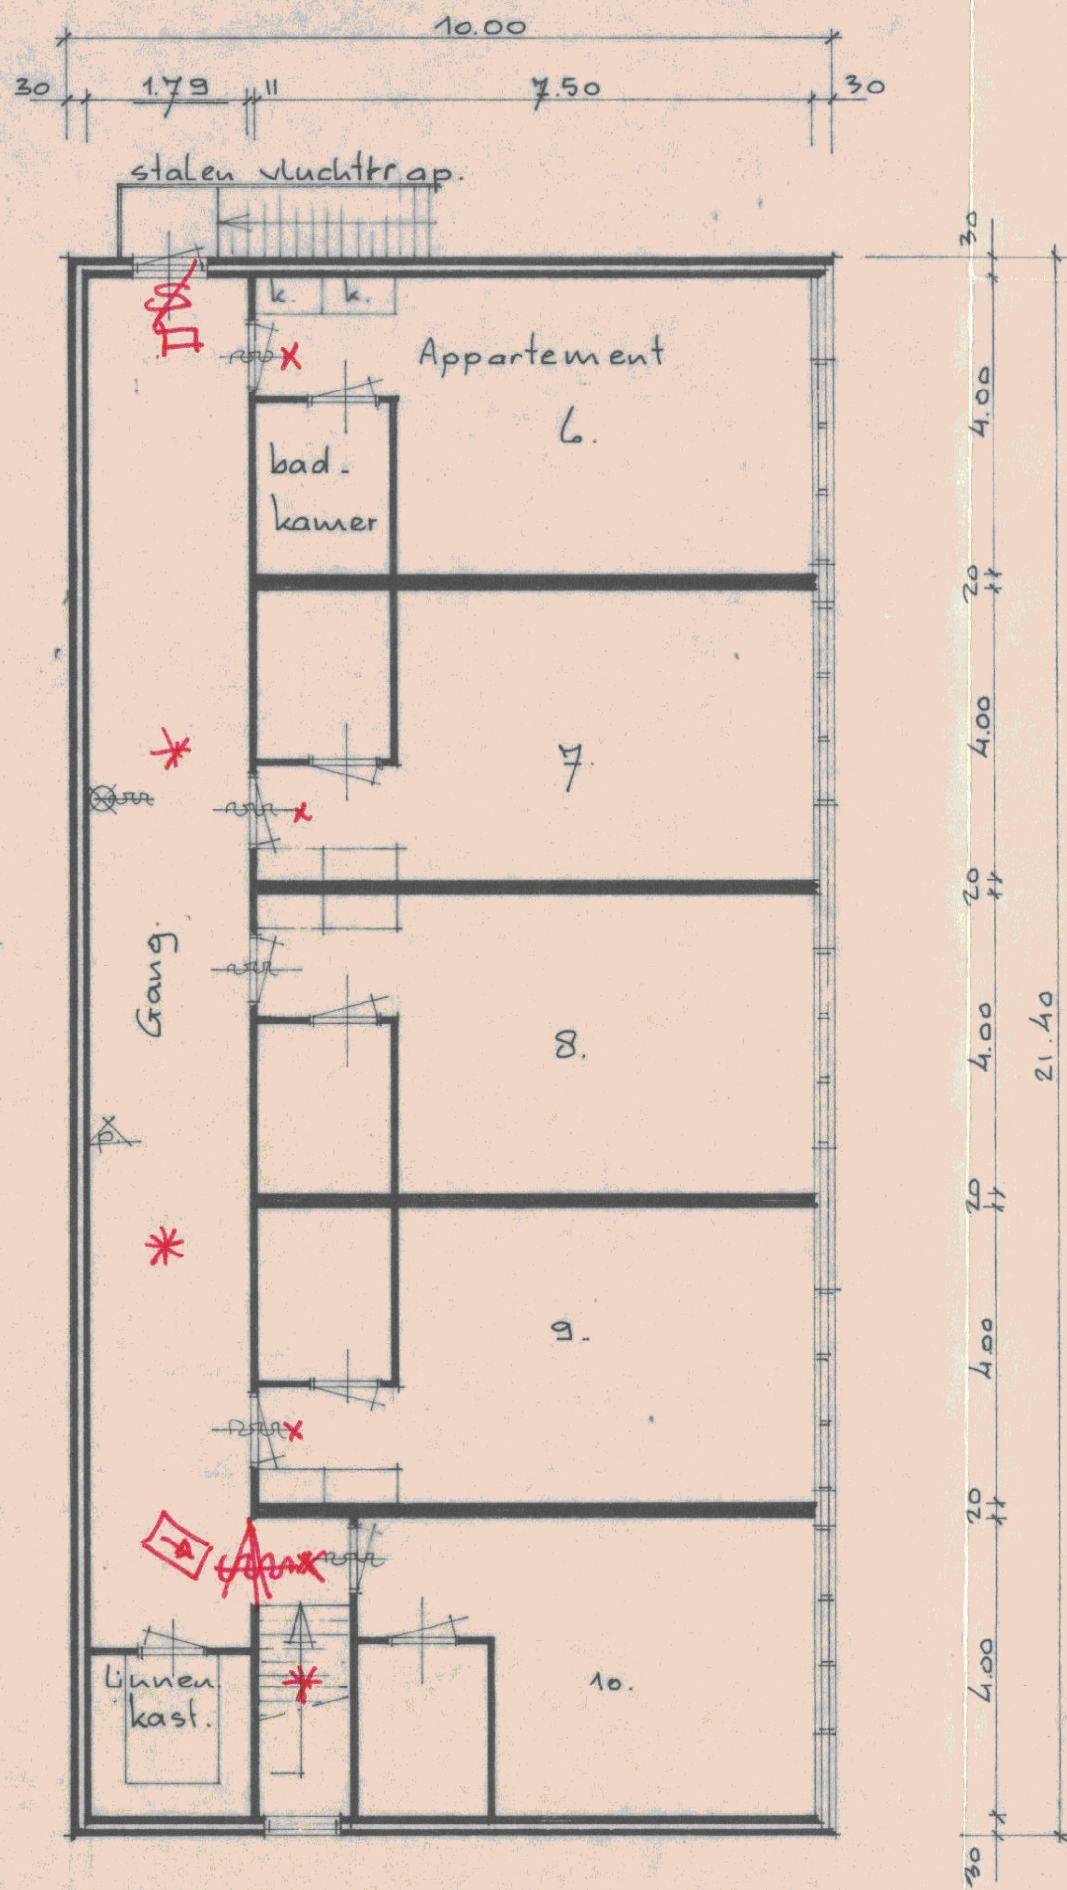

Plattegrond verdieping.

GEMEENTE TUBBERGEN
Behoort bij bouw-
vergunning nr. 112
d.d. 6 JUNI 1989

5.1.2e

5.1.2e

5.1.2e

Tubbergen
Bouw- & Woningtoezicht

Ambtenaar
MEI 1989

Bouw- & Woningtoezicht
Ingek. 9 MEI 1989
BV nr. 72. D: 1989

Plan voor het uitbreiden van een hotel voor
5.1.2e
5.1.2e te Albergen.

27-04-'89.

3.