


Voorgevel

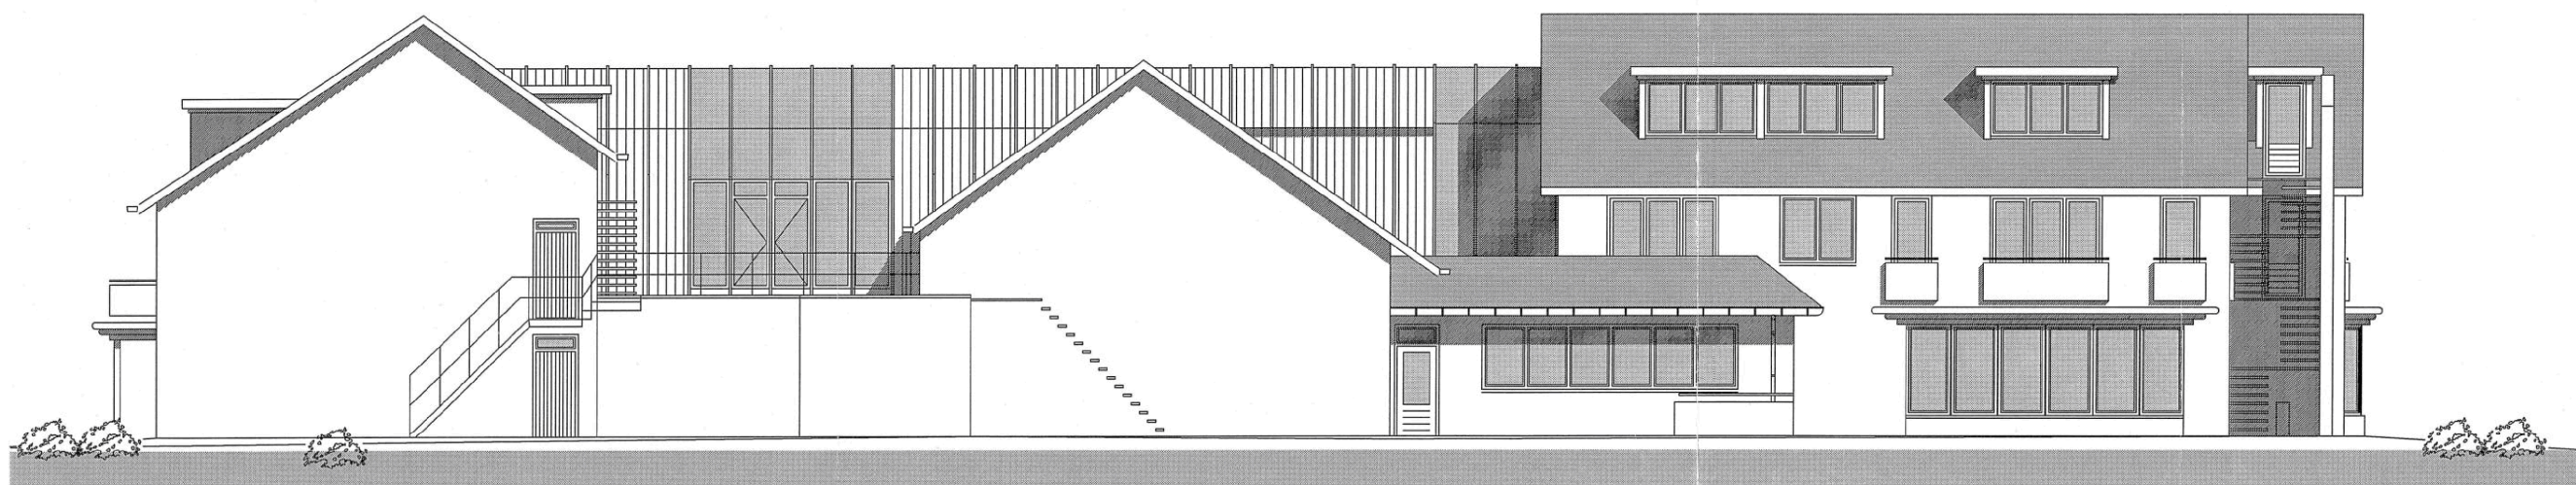

Rechterzijgevel



Achtergevel



Linkerzijgevel



Doorsnede A-A

5.1.2e		ERGEN	
5.1.2e		2000	
5.1.2e		34	
5.1.2e		Milleu	

GEMEENTE TILBURGGARDEN
INGEG.- R. O.C.C. 1998/99
Gedirecteerd: R. O.C.C.

GUNSTIG ADVIES
no 5.1.2e
HET OVERSTICHT
overijsselse wijlandscapcommissie
datum 6.11.1999
de dhr 5.1.2e

Op alle opdrachten zijn van toepassing de standaardvoorwaarden 1988 rechtsverhouding opdrachtgever - architect, (SR 1988) t/m laatste druk 1995 en tevens de eigendoms- en auteursrechten van de architect.

Opdrachtgever: Hotel 't Elshuis
Gravendijk 6 - 7665 SK - Albergen

Werk: Nieuwbouw - verbouw - uitbreiding hotel

Onderdeel: ONTWERP BESTEKTEKENING
GEVELS, DOORSNEDE A & PERSPEKTIEF.

Datum: 23-07-1999	Schaal: 1:100	Werknr.: ...	Gew. 1
Ontwerp: 5.1.2e	Getek.: ...	Bladnr.: 2	2
Veldrijde 1			3
Tet. 5.1.2e			4
Fax: 5.1.2e			5
Ald. Hengelo			6
7557 HW Hengelo			
Deurningerstraat 236 Tel./Fax: 5.1.2e			