

Vorbereidingsbesluit Gravendijk 6 Albergen, gemeente Tubbergen

De raad van de gemeente Tubbergen,

gelet op artikel 3.3 en artikel 3.7 van de Wet ruimtelijke ordening;

Besluit:

1. te verklaren dat een bestemmingsplan wordt voorbereid voor het perceel, kadastraal bekend gemeente Tubbergen, sectie H, nummer 8195, zoals nader aangeduid op de bij dit besluit behorende situatietekening;
2. te bepalen dat het verboden is het gebruik van de gronden en bouwwerken in het gebied waarop het voorbereidingsbesluit van toepassing is te wijzigen;
3. te bepalen dat het verboden is om in het gebied waarop het voorbereidingsbesluit van toepassing is werkzaamheden uit te voeren die bestaan uit het vellen van houtopstanden, het maken van een uitweg, het aanleggen van riolering, met uitzondering van werkzaamheden die zien op regulier onderhoud;
4. te bepalen dat het voorbereidingsbesluit in werking treedt op 30 augustus 2022.

Aldus besloten in de besloten raadsvergadering van 29 augustus 2022


*De raadsgriffier plv.,
G.M.M. Schreijer*

*De voorzitter,
drs. ing. W.A.M. Haverkamp-Wenker*

Bijlage 1

Kadastrale kaart

Uw referentie: 444001

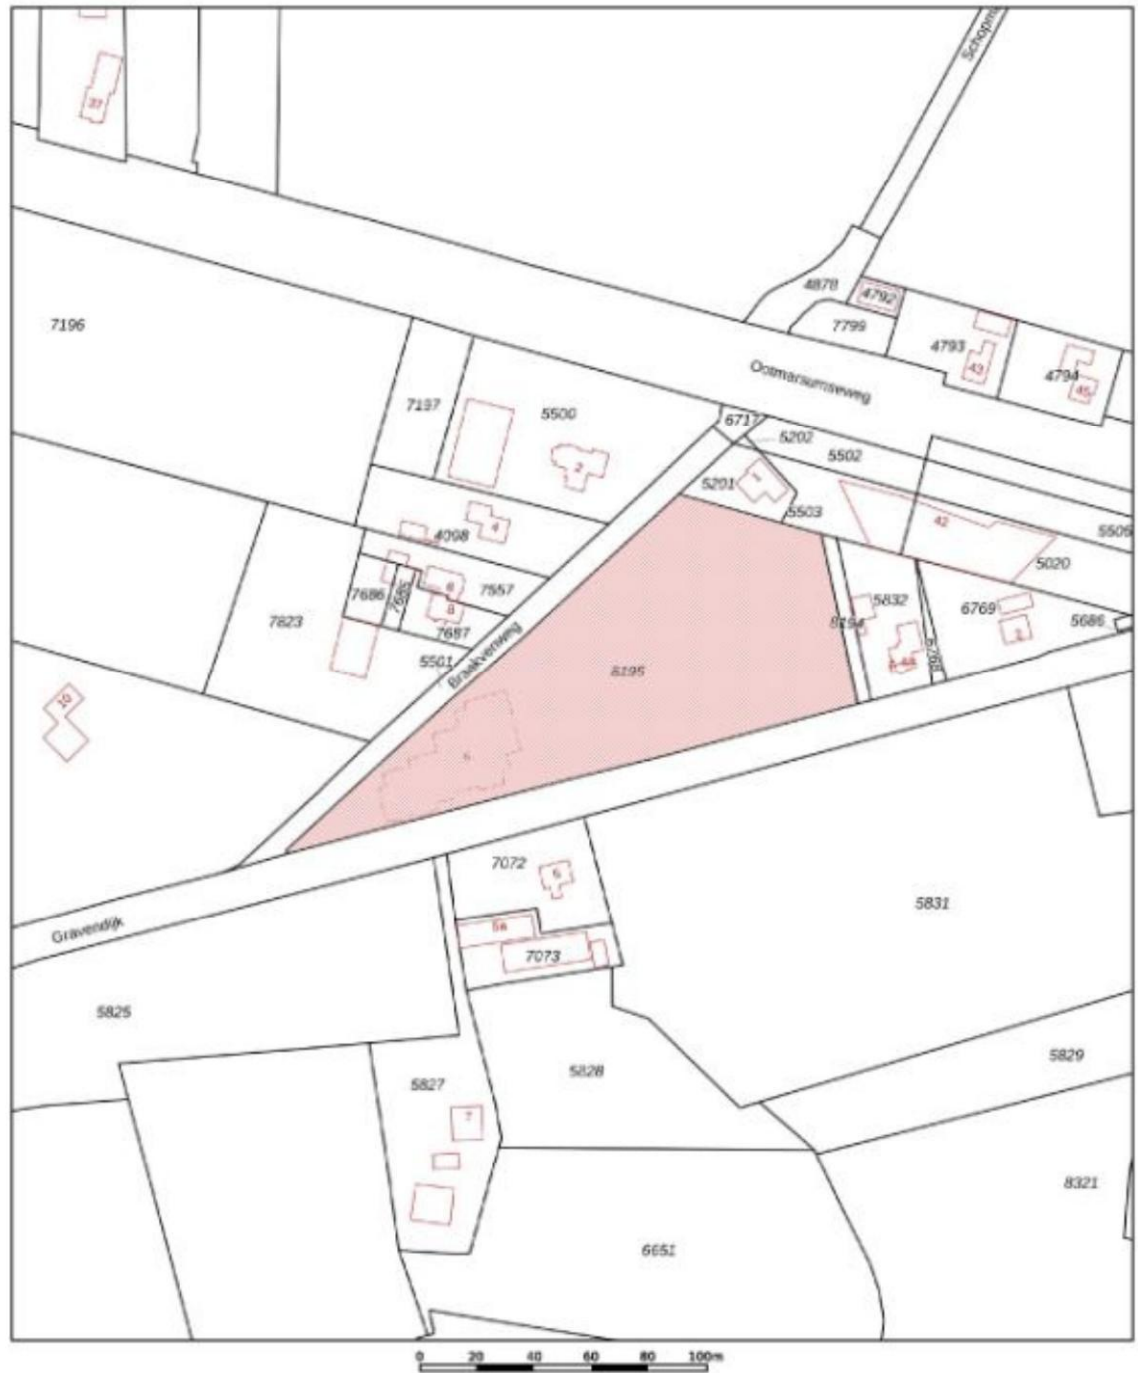

12345 Deze kaart is noordgericht Perceelnummer Huisnummer Vastgestelde kadastrale grens Voorlopige kadastrale grens Administratieve kadastrale grens Bebouwing Voor een eenduidend uittreksel, geldend op 26 augustus 2022 De bewaarder van het kadaster en de openbare registers	Schaal 1: 2000 Vorbereidingsbesluit van toepassing Kadastrale gemeente Tubbergen Sectie H Perceel 8195 Aan dit uittreksel kunnen geen betrouwbare maten worden ontleend. De Dienst voor het kadaster en de openbare registers behoudt zich de intellectuele eigendomsrechten voor, waaronder het auteursrecht en het databankrecht.	kadaster 
--	---	---