


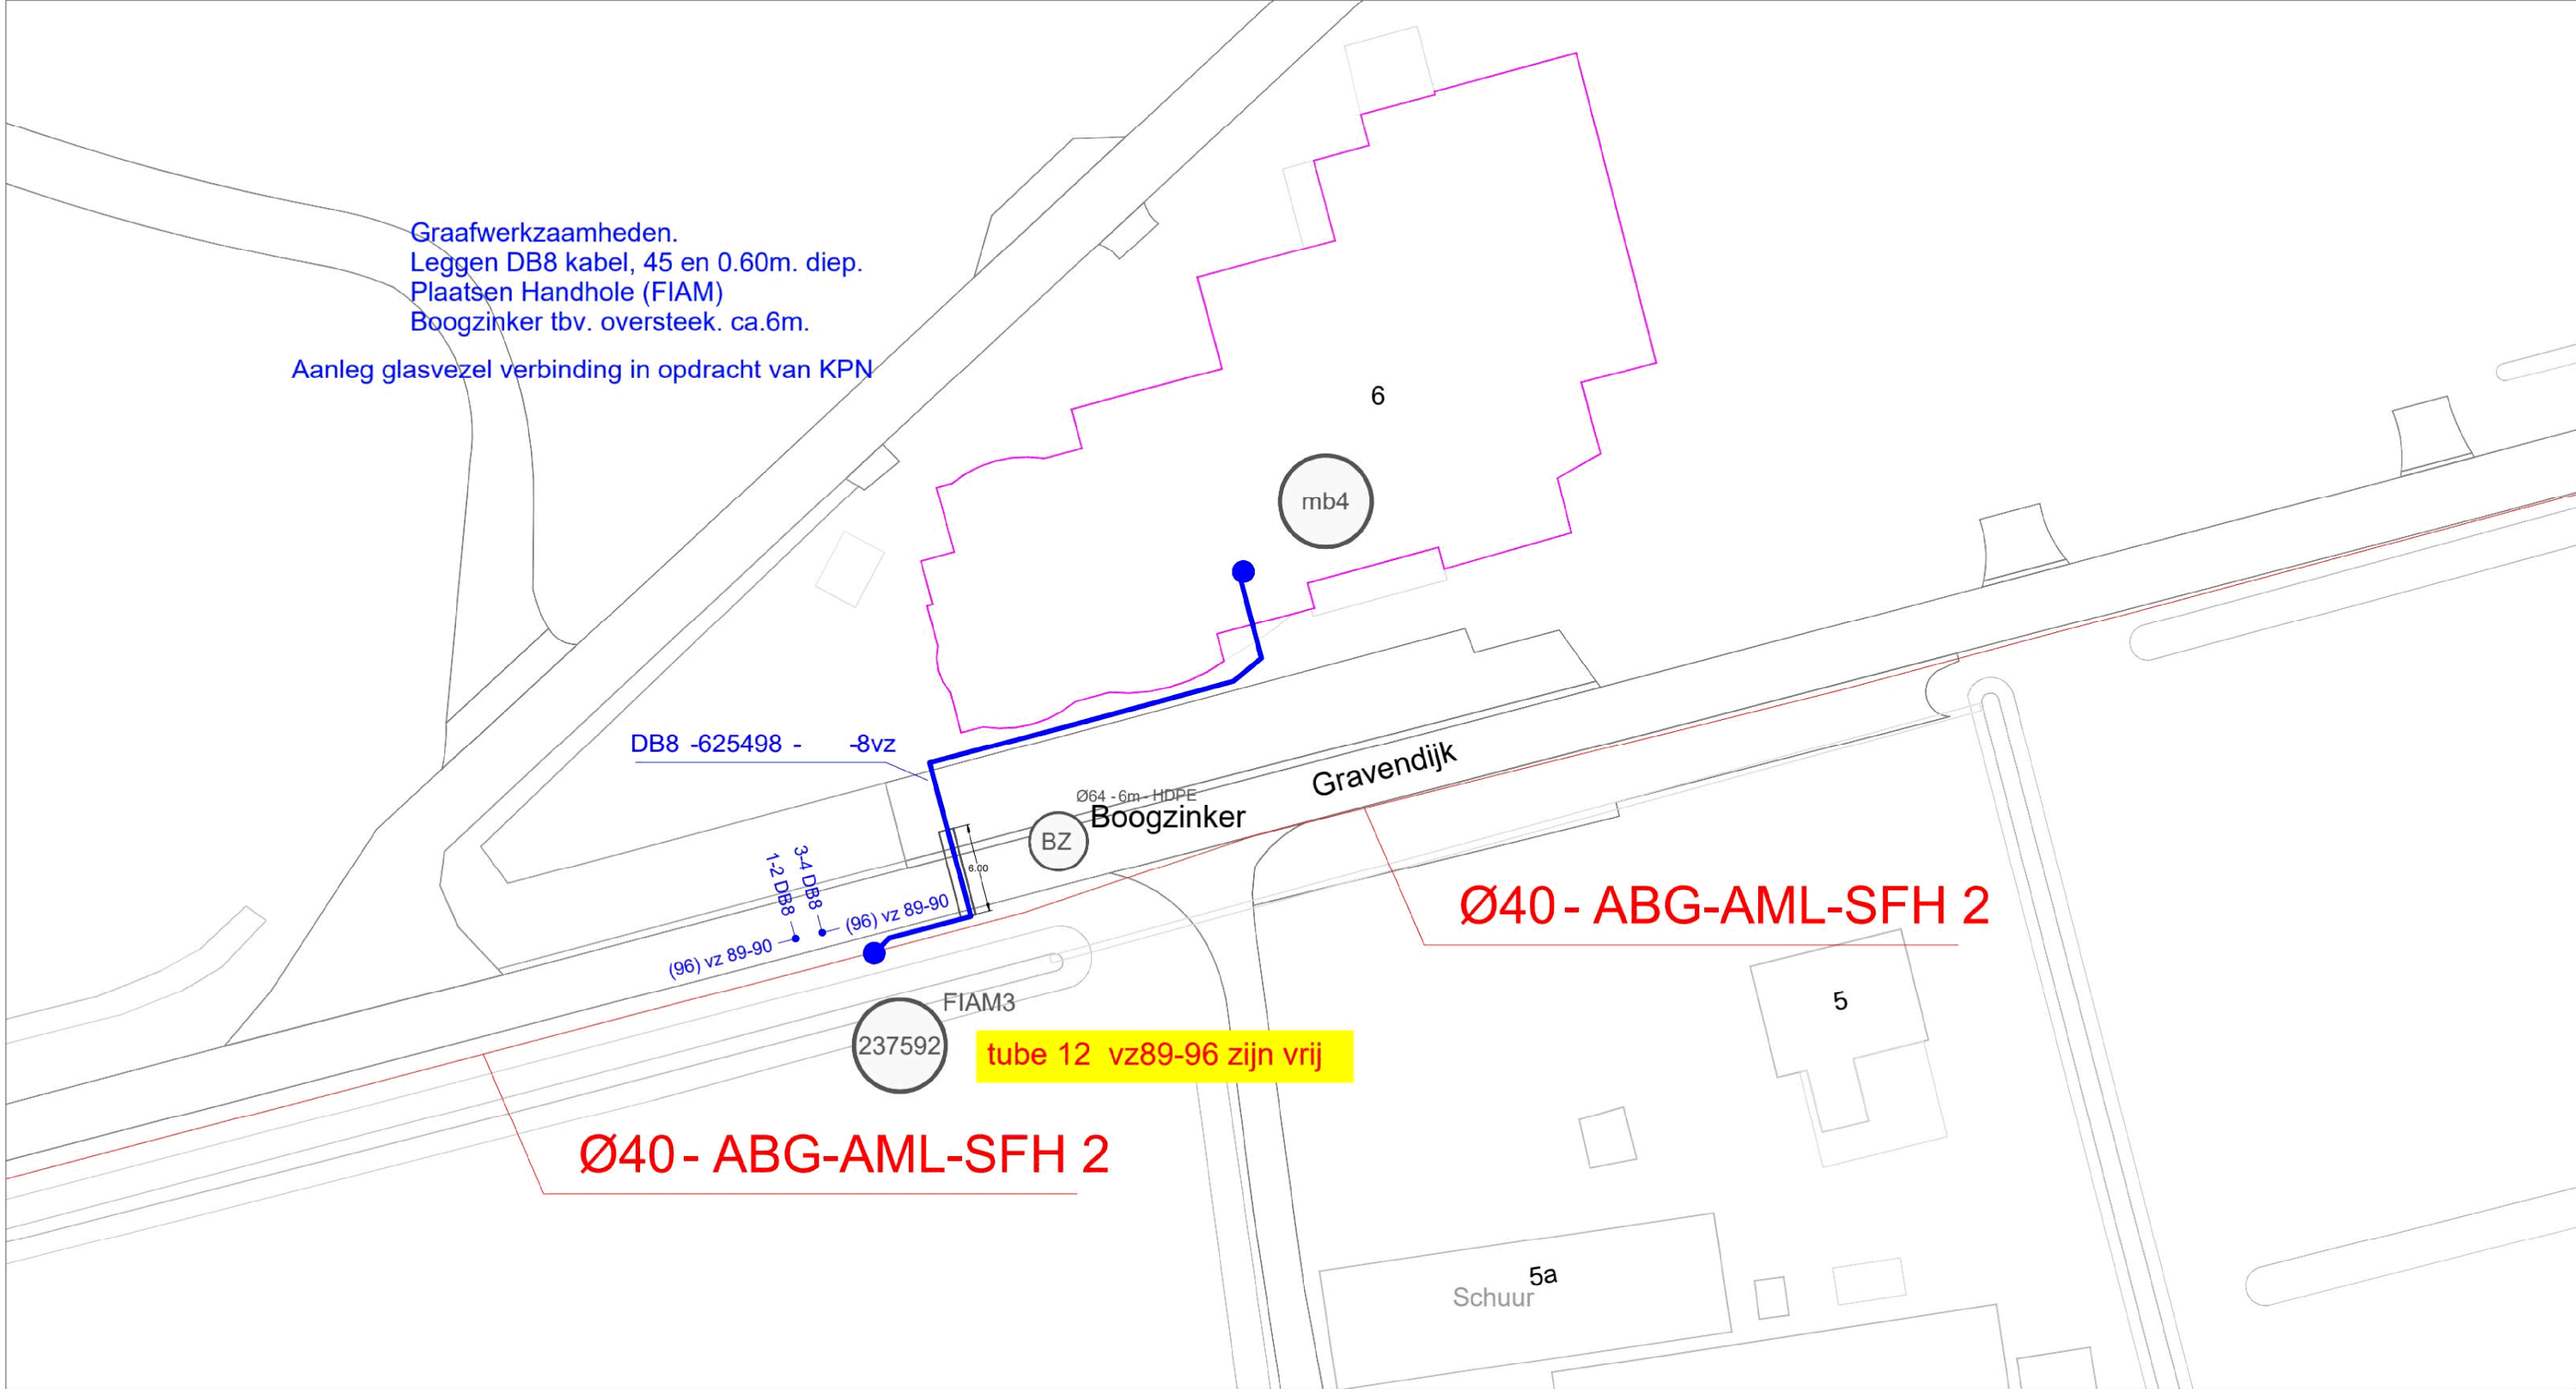

Legenda

Cu

Gvk

Bestaande las

Cu

Gvk

Nieuwe las

Cu

Gvk

Te wijzigen las

Bestaande kabel / buis

Nieuwe kabel / buis

Bestaande buis inblazen

Bestaande kabel Cu

Nieuwe kabel Cu

Mantelbuis (GB, P, L)

Blad overgang

P

BZ

Pers buis

Boog zinker

L

BM

Leggen mantelbuis

Bestaande Mantelbuis

Lengtes	
Totaal meters leggen:	45 m
Totaal meters blazen :	 m
Totaal meters persen:	 m
Totaal meters boren :	6 m
Totaal meters leggen mantelbuis:	 m

Datum:	Par.:	Control:	Wijziging:
9-11-2022	5.1.2e		02
....			
....			
....			
....			
....			
....			
....			



KPN B.V.
Stationstraat 115
3811 MH Amersfoort

Postbus 3053
3800 DB Amersfoort
Telefoon: 070 5.1.2e

Projectnaam :	COA JN4 Albergen	 Postbus 166 3840 AD Harderwijk  connecting together
Adres :	Gravendijk 6 7665SKK	
Plaats :	Albergen	
Schaal:	1.500	
Formaat:	A3	



Noordpijl

Overname is zonder schriftelijke toestemming van Schuuring niet geoorloofd. auteursrecht voorbehouden.

Project nr Schuuring : 22-73431

Project nr Opdrachtgever : Abg-P1074 KPN

Tekeningsoort: Vergunning Tek.

Bladnummer: VT A3