

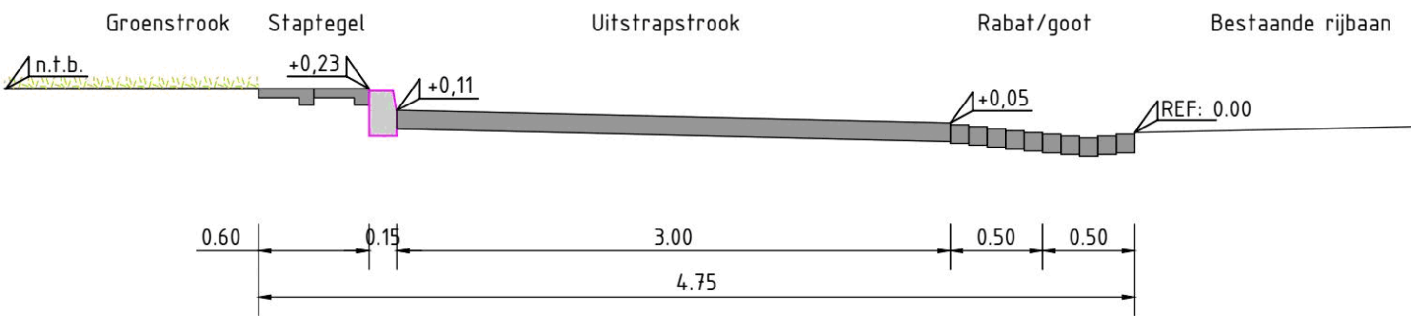


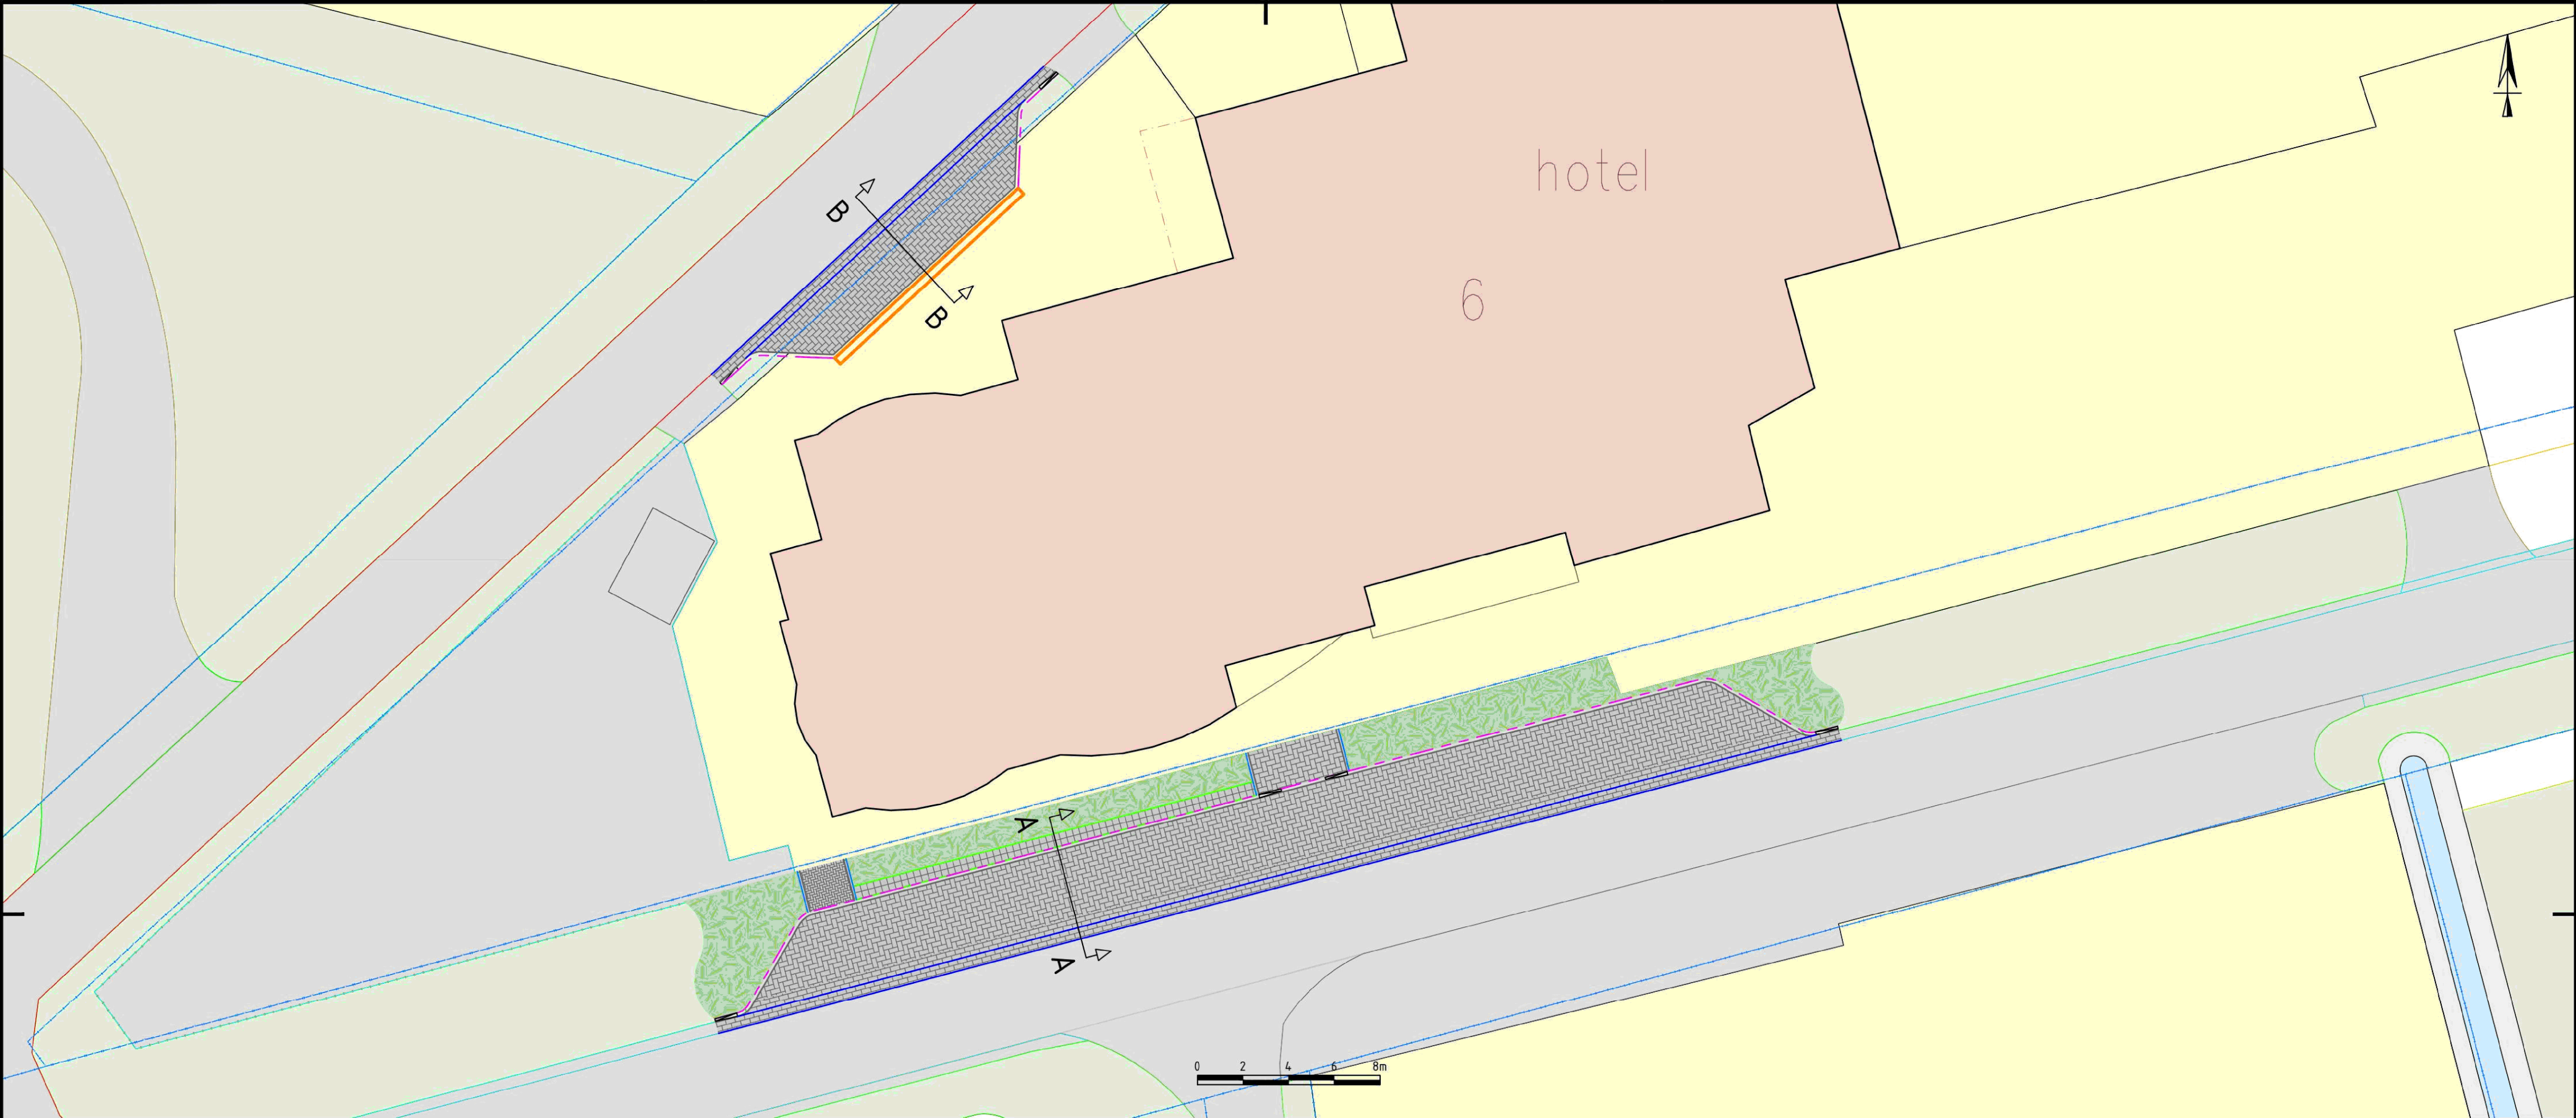

Dwarsprofiel A-A
Schaal 1:50

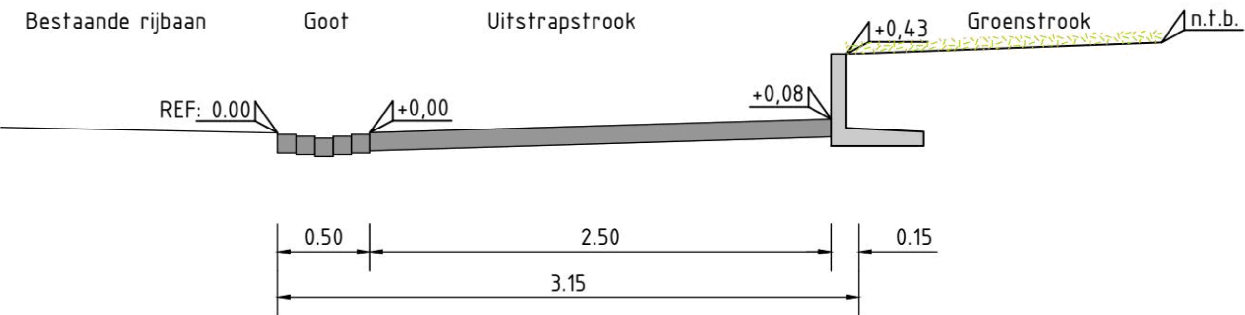

Dwarsprofiel B-B
Schaal 1:50

Legenda

- Aanbrengen BSS keiformaat in elleboogverband, kleur grijs
- Aanbrengen BSS keiformaat in halfsteensverband, kleur grijs
- Aanbrengen BSS keiformaat in 5-streks molgoot, kleur grijs
- Plantvak voorzien van teelaarde en inzaaien
- Aanbrengen opsluitband 100x200mm, kleur grijs
- Aanbrengen trottoirband 130/150x250mm, kleur grijs
- Aanbrengen keerwand 500mm hoog, kleur grijs
- Aanbrengen trottoirband 130/150x250mm, verlaagd, kleur grijs
- Aanbrengen nokkenopsluittegel 300x300x50/80mm, kleur grijs

Opdrachtgever Noaberkracht		Project Aanleg parkeerplaatsen 't Elshuys te Albergen			
Onderdeel Uitstapstrook		C			
		B			
		A	17-02-'23	5.1.2e	
		wijziging	datum	getekend	
Schaal 1:200		Tekeningnummer 234002-001		buiten verzoek 5.1.2e	
Formaat A2		Werknummer 234002			
Status SO		Datum 15-02-2023			
		Getek. 5.1.2e			
		Gec. 5.1.2e			