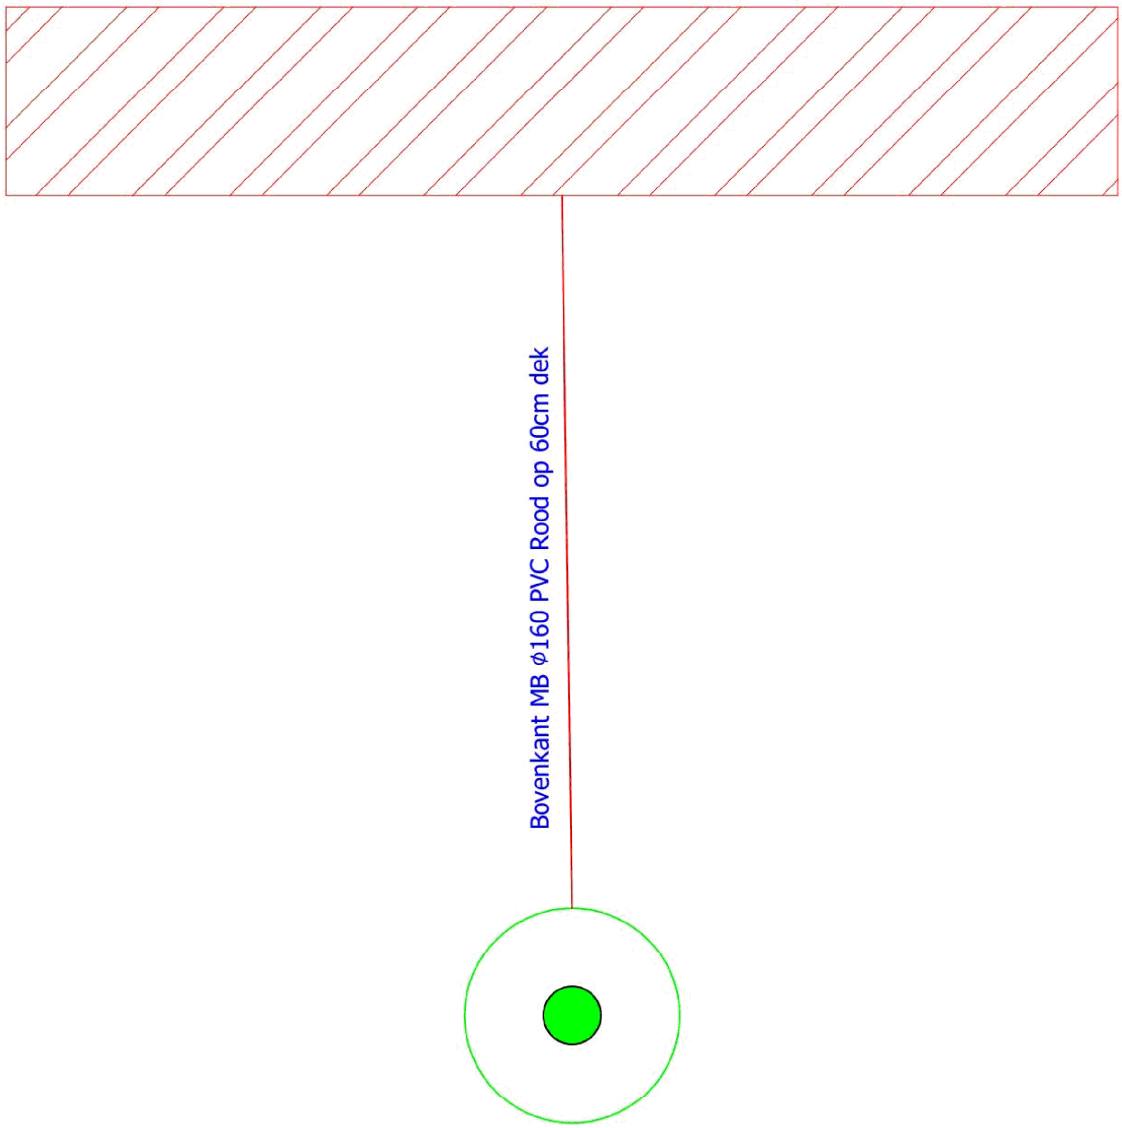

	bestaand	geproj.
lichtmast 1	⊗	⊗
te verplaatsen mast		
verplaatste mast		

	bestaand	geproj.
aarding	⏚	⏚
verbinding	•	•
T - mof	•	•
eind mof	•	▬
materiaal overgang	/	•
station	□	■
LS/OV kast	▭	▬

	bestaand	geproj.
LS kabel	– – – – – – –	▬ ▬ ▬ ▬ ▬
OV kabel		
mantelbuis	▭	▬
buiten bedrijf	– – B – – – B – – – B – –	
op te graven	– – X – – – X – – – X – –	
te verleggen	– – V – – – V – – – V – –	
te verwijderen	– – / – – – / – – – / – –	
na verlegging	▬ ▬ N ▬ ▬ ▬ N ▬ ▬ ▬ N ▬ ▬	

Auteursrechten liggen bij Enexis

5.1.2e	Par.	MA TBB 5.1.2e 6 GRAVENDIJK Gravendijk 6 Tubbergen gem. Tubbergen
20-04-2023	Datum	
B	Wijz.	

ENEXIS

Get. 5.1.2e	Formaat A4	Tekeningnummer - Discipline	
Gez. 5.1.2e	Datum 20-04-2023	000030185732-E-L-O-3	
Schaal 1:500	Opm. T.05935	Aantal bladen 4	Blad nr. 3