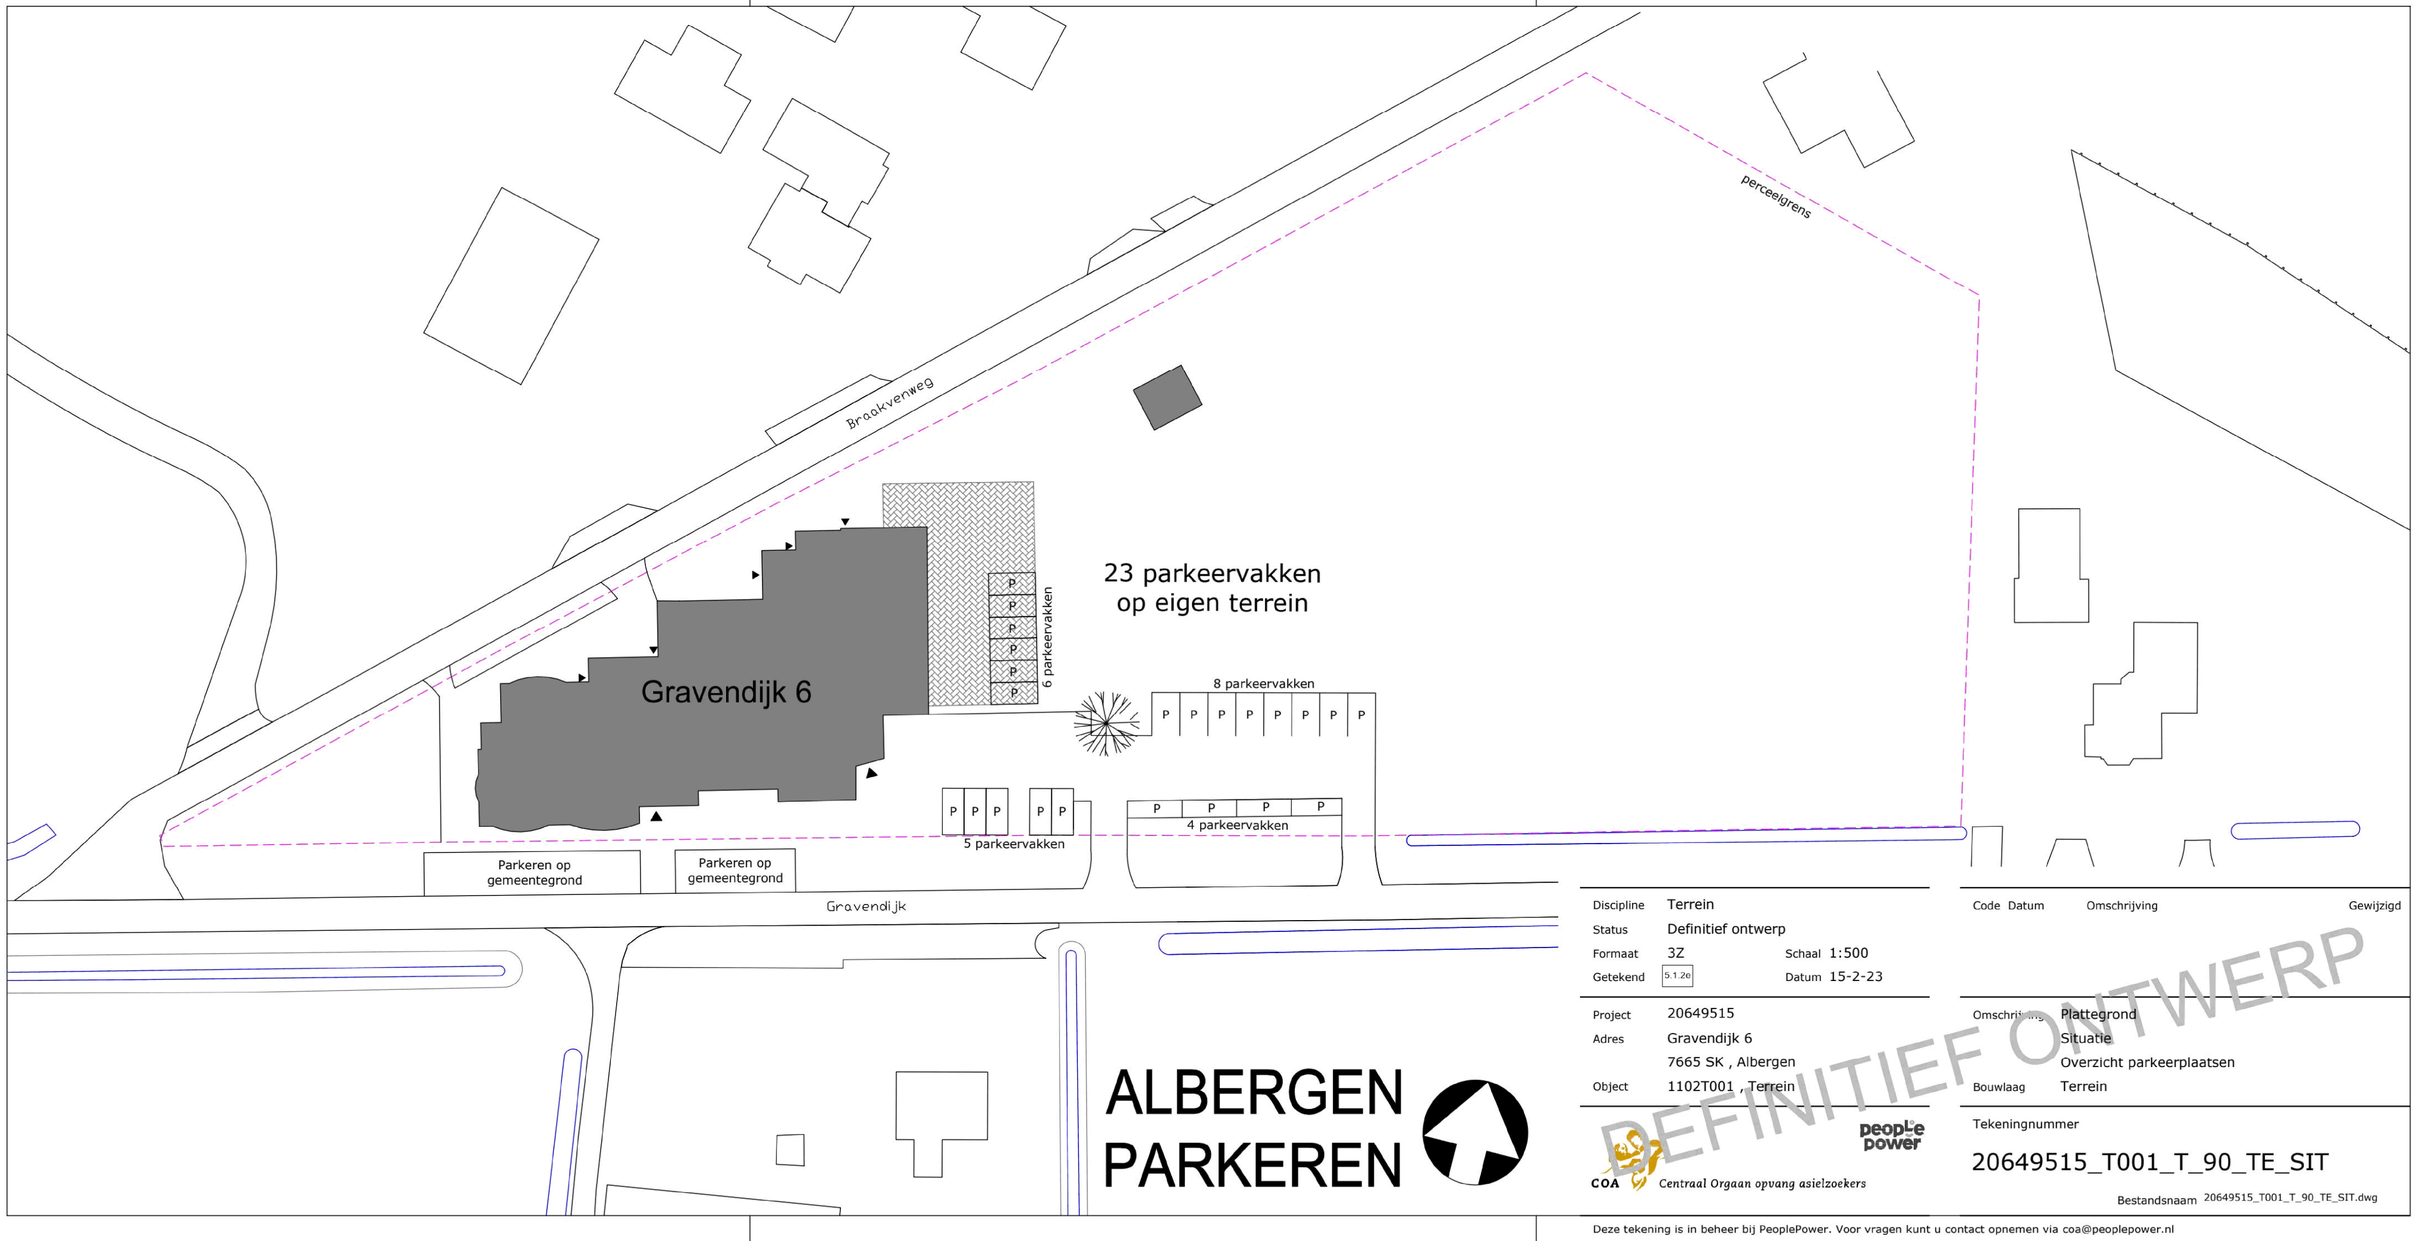

Discipline	Terrein		
Status	Definitief ontwerp		
Formaat	3Z	Schaal	1:500
Getekend	5.1.2e	Datum	15-2-23

Code	Datum	Omschrijving	Gewijzigd

Project	20649515
Adres	Gravendijk 6
	7665 SK , Albergen
Object	1102T001 , Terrein

Omschrijving	Plattegrond
	Situatie
	Overzicht parkeerplaatsen
Bouwlaag	Terrein

Tekeningnummer

20649515_T001_T_90_TE_SIT

Bestandsnaam 20649515_T001_T_90_TE_SIT.dwg

COA Centraal Orgaan opvang asielzoekers

people power

DEFINITIEF ONTWERP

Deze tekening is in beheer bij PeoplePower. Voor vragen kunt u contact opnemen via coa@peoplepower.nl