

Bouwkundige plattegrond (nieuwe situatie)



OPPERVLAKTE: BVO (m²) GO (m²)

Kelder:	352	318
Begane grond:	1.106	1.026
1e verdieping:	790	710
2e verdieping:	757	503
Totaal:	3.005	2.557

Dagmaten van deuren:

	Deurbreedte:	Dagmaat:
Nieuw te bouwen ruimtes:	930 en 980 mm	880 en 930 mm
Bestaande hotelkamers	780, 880 en 930 mm	730, 830 en 880 mm
(rechtens verkregen niveau)		

(de vermelde dagmaten zijn van toepassing op alle brandwerende deuren, bij niet brandwerende deuren is de dagmaat 16 mm extra)

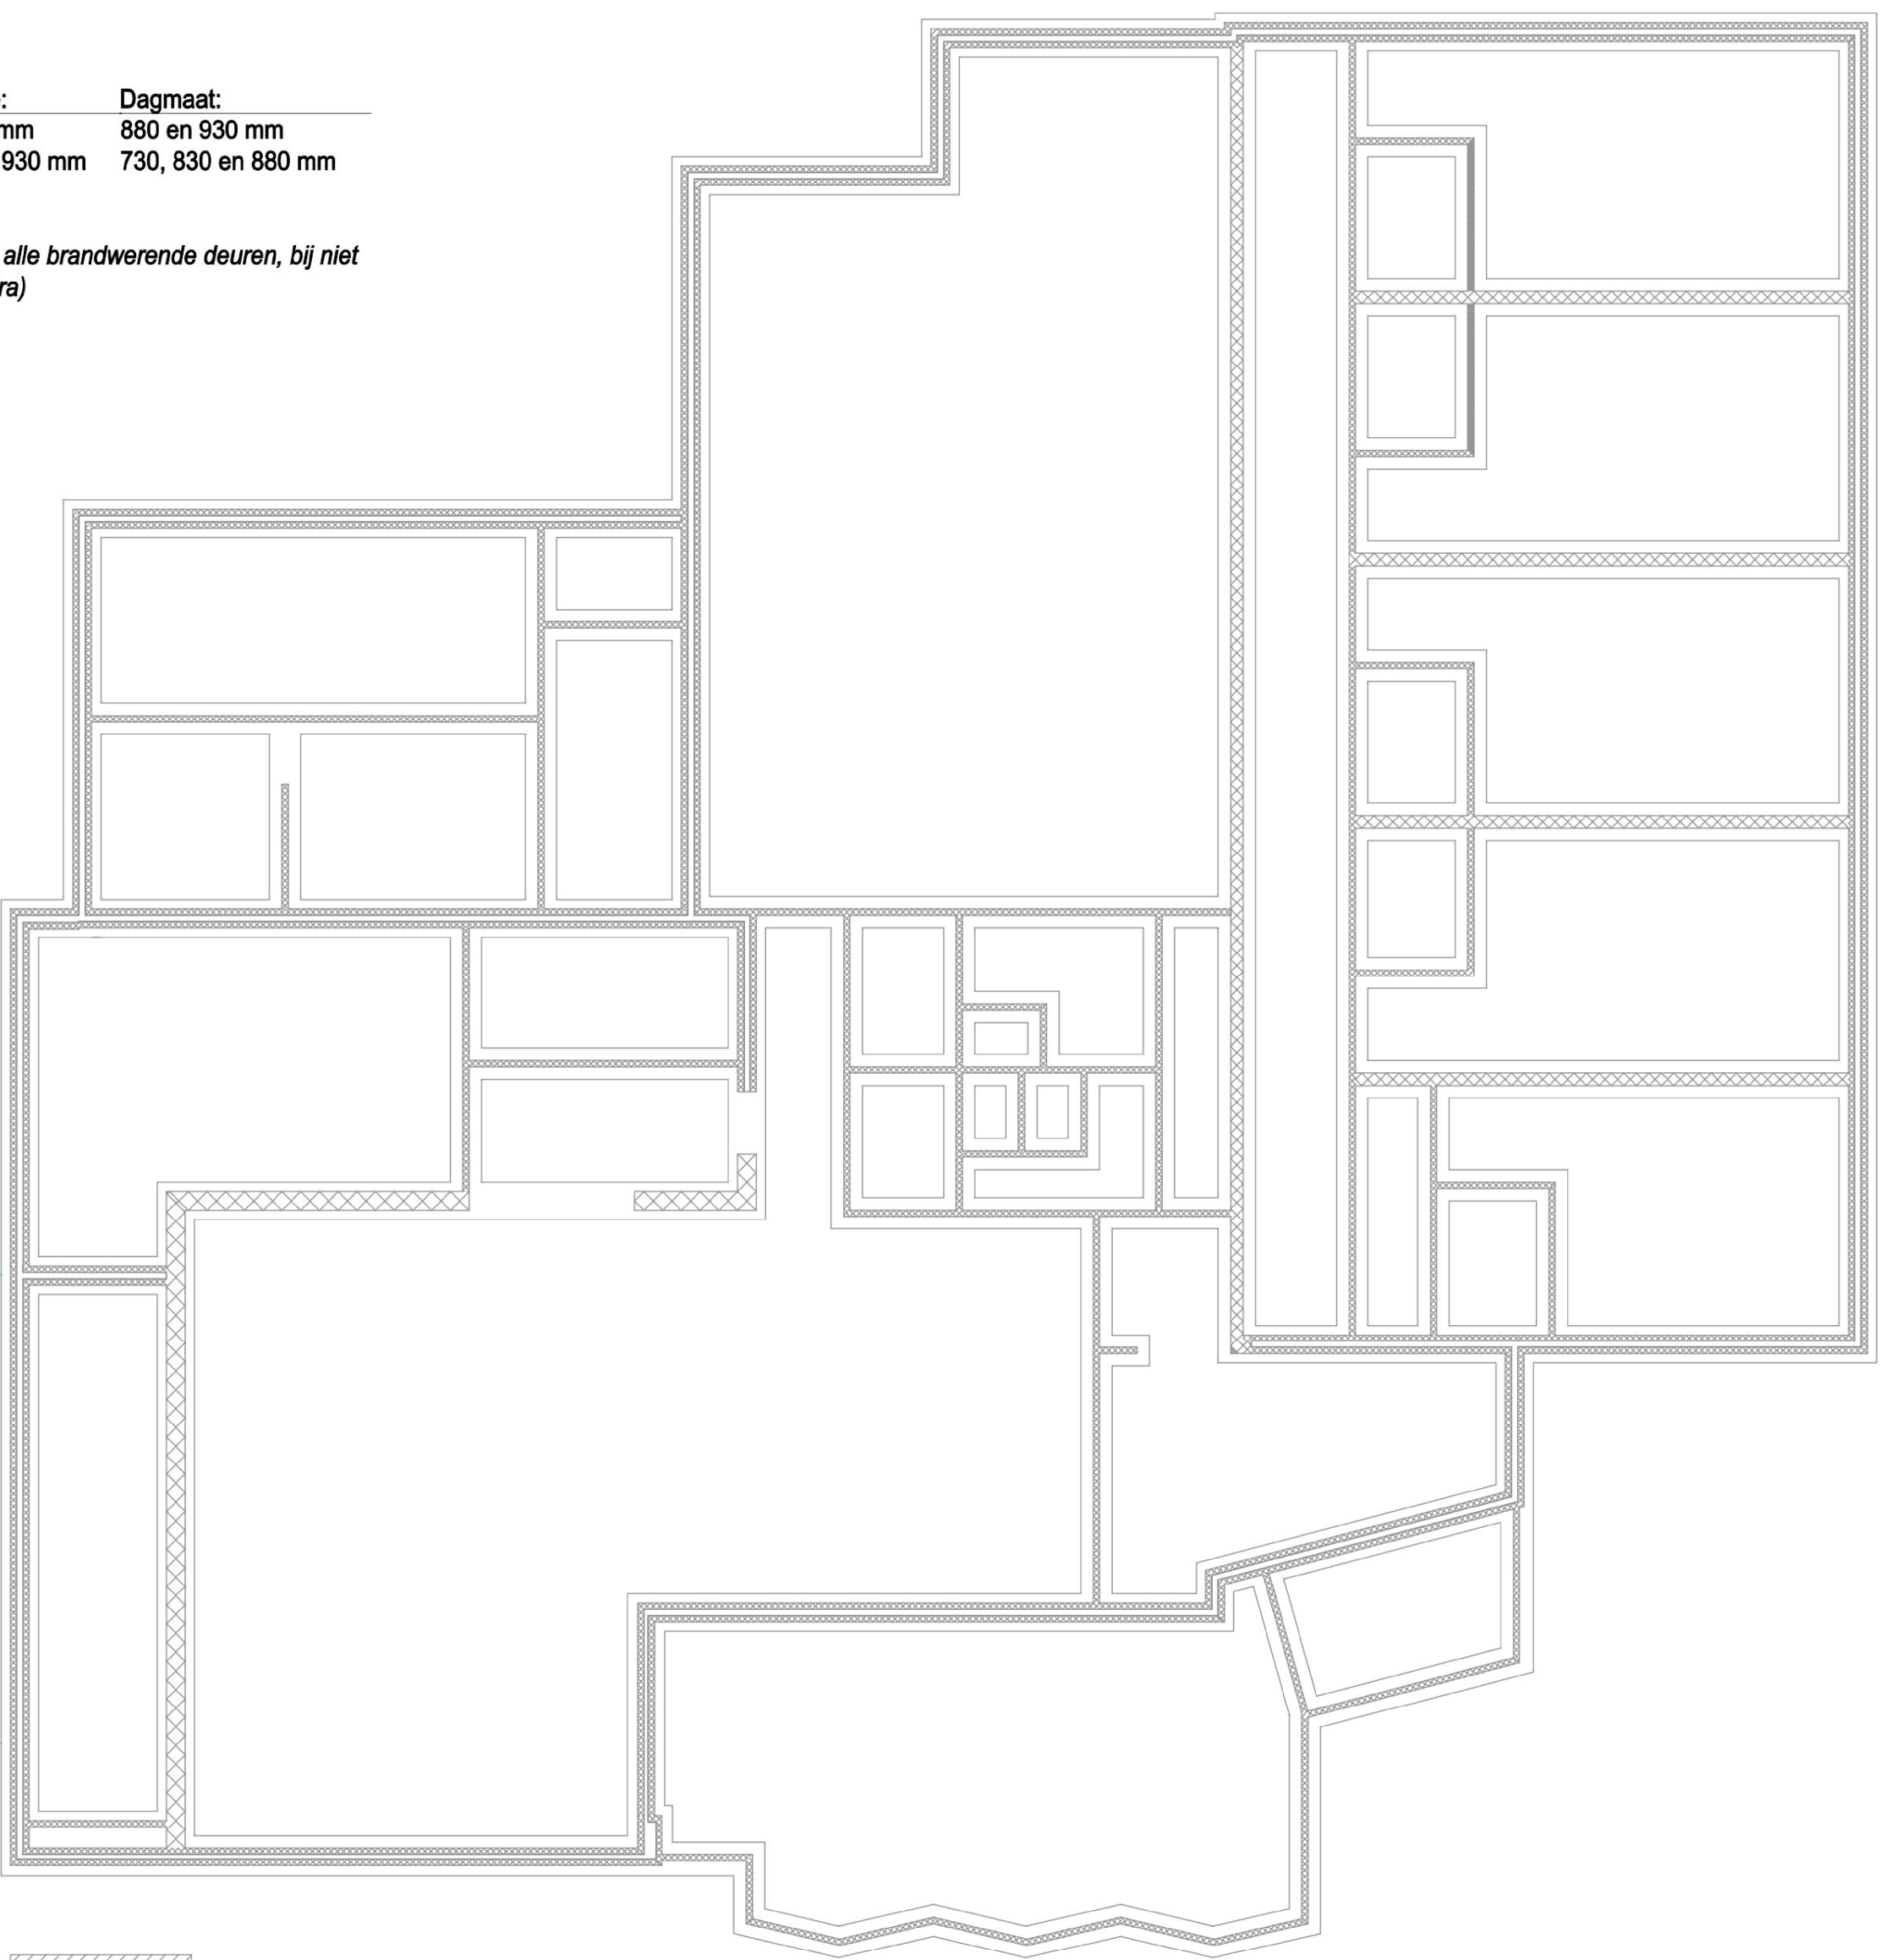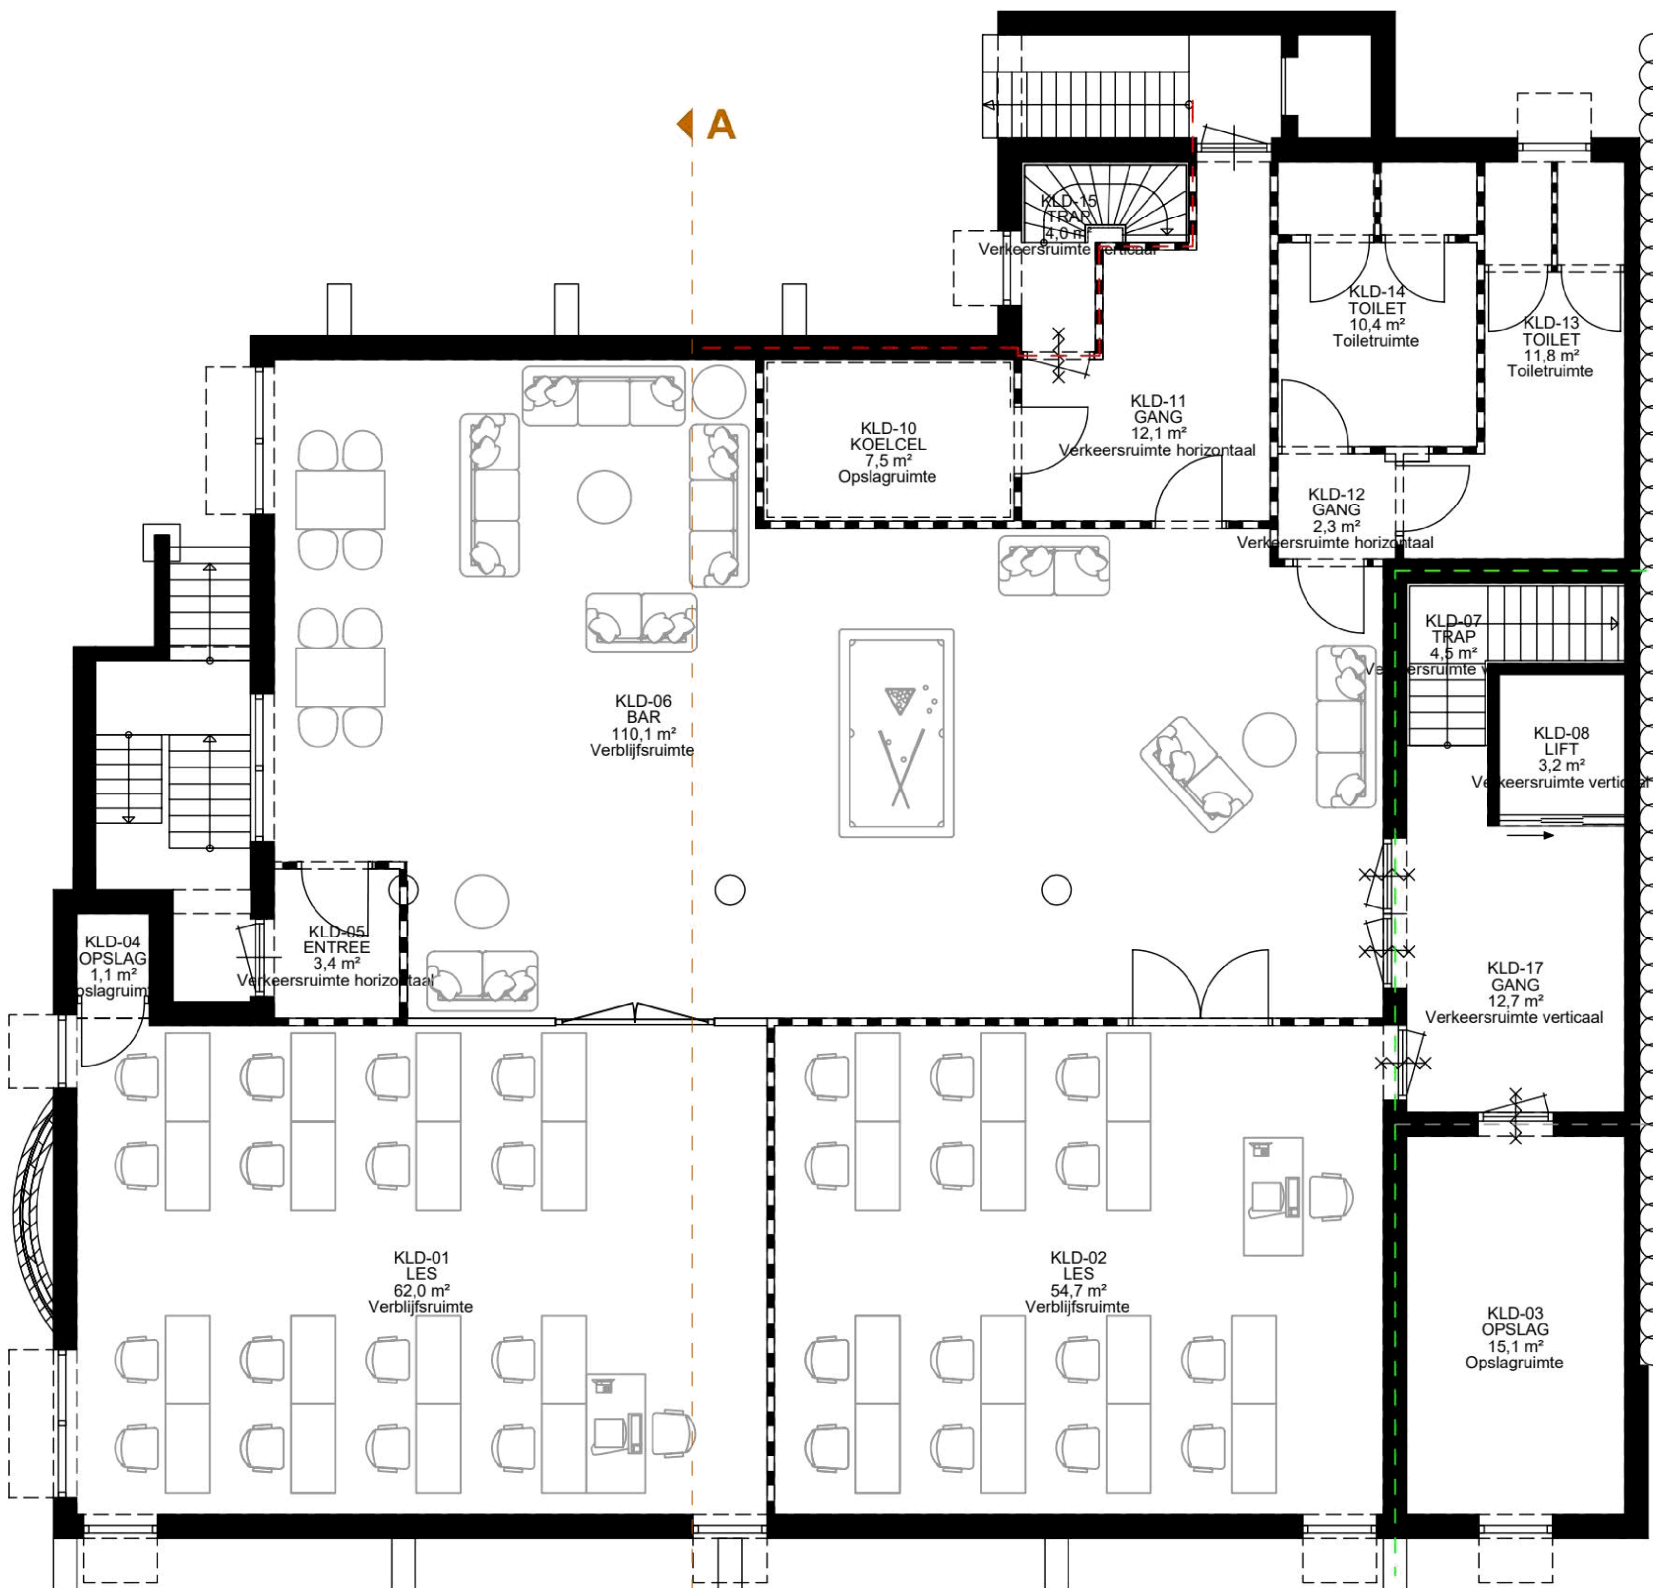


ALBERGEN - KELDER

BLAUW = NIEUW
ORANJE = SLOOP

Let op: maatvoering i.h.w. te controleren

--- 30 min wdbbo
--- 60 min wdbbo

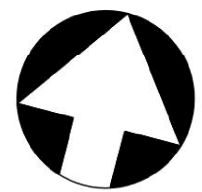

Discipline	Bouwkunde
Status	Definitief ontwerp
Formaat	A2
Getekend	5.1.2e
Schaal	1:100
Datum	19-9-22
Project	20649515
Adres	Gravendijk 6 7665 SK, Albergen
Gebouw	1102B001



Code	Datum	Omschrijving	Gewijzigd
C	26-1-23	Brandscheidingen	5.1.2e
D	15-6-23	Inventaris grote ruimtes	5.1.2e
E	21-6-23	Dagmaten	5.1.2e
Omschrijving	Plattegrond		
	Bouwkundige onderlegger		
	Nieuwe situatie		
Bouwlaag	Kelder -1		
Tekeningnummer	20649515_B001_B_25_-1_PLG_NIEUW		

Bestandsnaam 20649515_B001_B_25_-1_PLG_NIEUW.dwg

Deze tekening is in beheer bij PeoplePower. Voor vragen kunt u contact opnemen via 5.1.2e@peoplepower.nl