


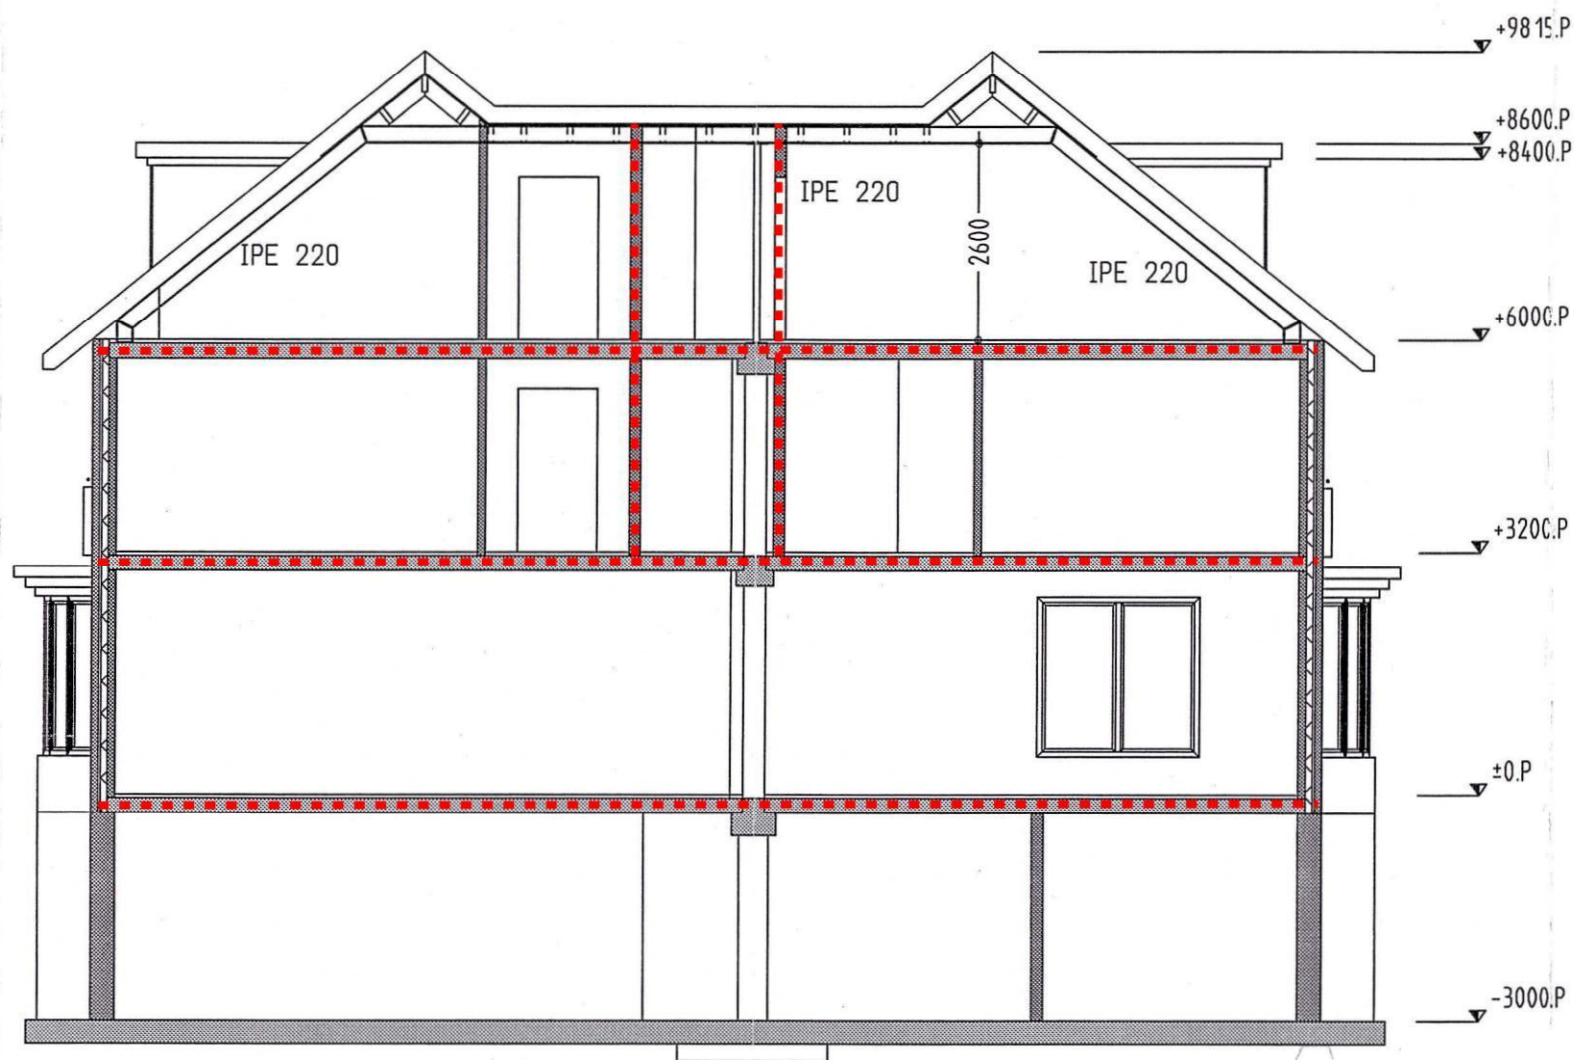

Doorsnede A-A

DOORSNEDE COA Albergen:

Voormalig Hotel 't Elshuys

(projectie brandscheidingen op
doorsnede uit archieftekening)



schaal: 1:100

formaat: A4