

RENNVOOI


-  BRANDBLUSSER
-  BRANDSLANGHASPEL
-  BRANDMELDER
-  BLUSDEKEN
-  EERSTE HULP
-  AUTOMATISCHE EXTERNE DEFIBRILATOR
-  BHV KAST
-  (NOOD)UITGANG
-  VLUCHTROUTE
-  NOODVERLICHTING
-  VERBODEN DE LIFT TE GEBRUIKEN BIJ BRAND
-  GEVAARLIJKE ELEKTRISCHE SPANNING
-  HOOFDSCHAKELAAR ELEKTRICITEIT
-  HOOFDAFSLUITER CV
-  BRANDMELDCENTRALE
-  WBDBO 60 MINUTEN
-  WBDBO 30 MINUTEN
-  DEUR ZONDER SLEUTEL TE OPENEN
-  ZELFSL. DEUR, BRANDWEREND
-  BRANDWEERINGANG
-  NEVENINGANG BRANDWEER

- Opmerkingen:
- voorziening voor elektriciteit voldoet aan de NEN 1010
 - voorziening voor (warm) water voldoet aan NEN 1006

WOONGEBOUW

- Gebruiksfunctie (hoofd) : Logiesfunctie (slaapvertrekken)
- Andere gebruiksfunctie : Kantoorfunctie (begane grond)
- Andere gebruiksfunctie : Bijeenkomstfunctie (kelder + begane grond)
- Andere gebruiksfunctie : Overige gebruiksfunctie (opslagruimtes, technische ruimte, natte ruimtes)
- Bruto vloeroppervlakte : 352 + 1.106 + 790 + 757 = 3.005 m²
- Gebruiksoppervlakte : 318 + 1.026 + 710 + 503 = 2.557 m²
- Peilmaat : 6,00 m
- Hoogte vloer : 0,0 m
- Hoogte van hoogste vloer boven maaiveld : Ca. 60 dm + peil
- Aantal personen : 150 (asielzoekers) + 12 (personeel) = 162 personen
- Technische capaciteit : 0 + 38 + 74 + 53 = 165 bedden

Zie rapportage brandveiligheidsadviseur voor (extra) beschermde vluchtroutes

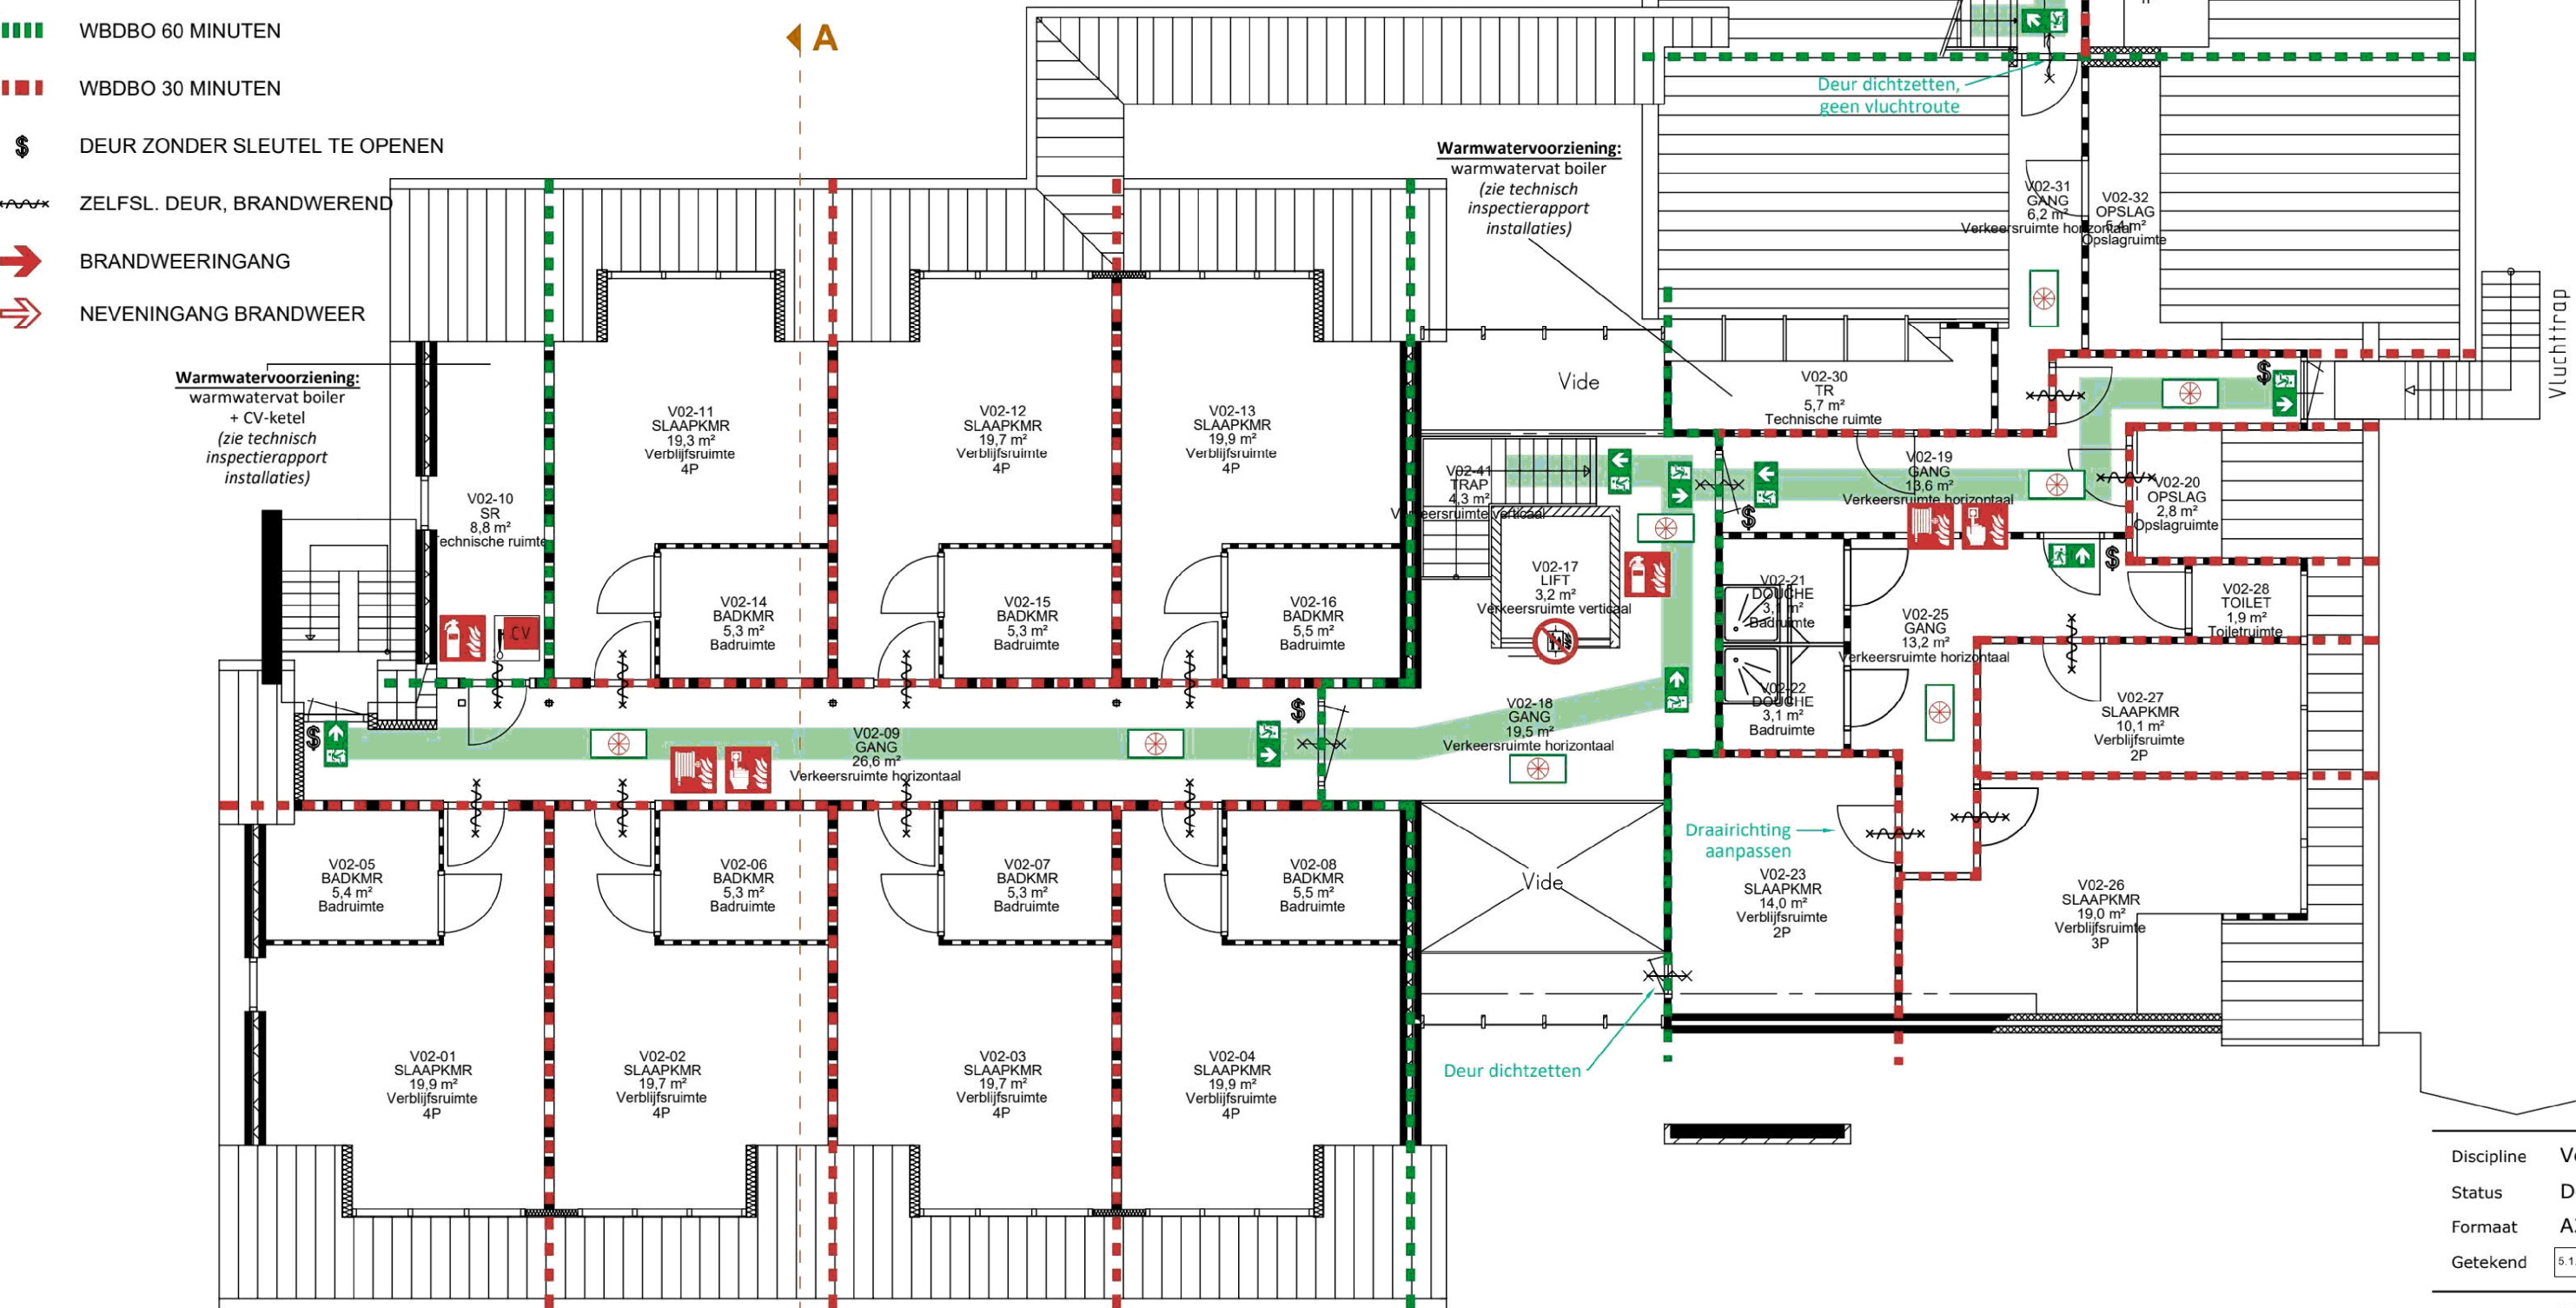

Slaap:	Aantal:	Pers:
1 pers	4	4
2 pers	0	0
3 pers	2	6
4 pers	2	8
5 pers	4	20
Totaal:	12	38

ALBERGEN - 2E VERDIEPING

Gebruiksvergunning

Discipline	Veiligheid
Status	Definitief ontwerp
Formaat	A2
Getekend	5.1.2e
Schaal	1:100
Datum	26-1-23

Project	20649515
Adres	Gravendijk 6
	7665 SK, Albergen
Gebouw	1102B001

Omschrijving	Plattegrond
	Gebruiksvergunning
	Nieuwe situatie
Bouwlaag	2e verdieping
Tekeningnummer	20649515_B001_V_00_02_GVG

Code	Datum	Omschrijving	Gewijzigd
A	21-6-23	Aanvullingen o.v.v. Gemeente	5.1.2e

Omschrijving	Plattegrond
	Gebruiksvergunning
	Nieuwe situatie
Bouwlaag	2e verdieping
Tekeningnummer	20649515_B001_V_00_02_GVG

Omschrijving	Plattegrond
	Gebruiksvergunning
	Nieuwe situatie
Bouwlaag	2e verdieping
Tekeningnummer	20649515_B001_V_00_02_GVG

Bestandsnaam 20649515_B001_V_00_02_GVG.dwg