




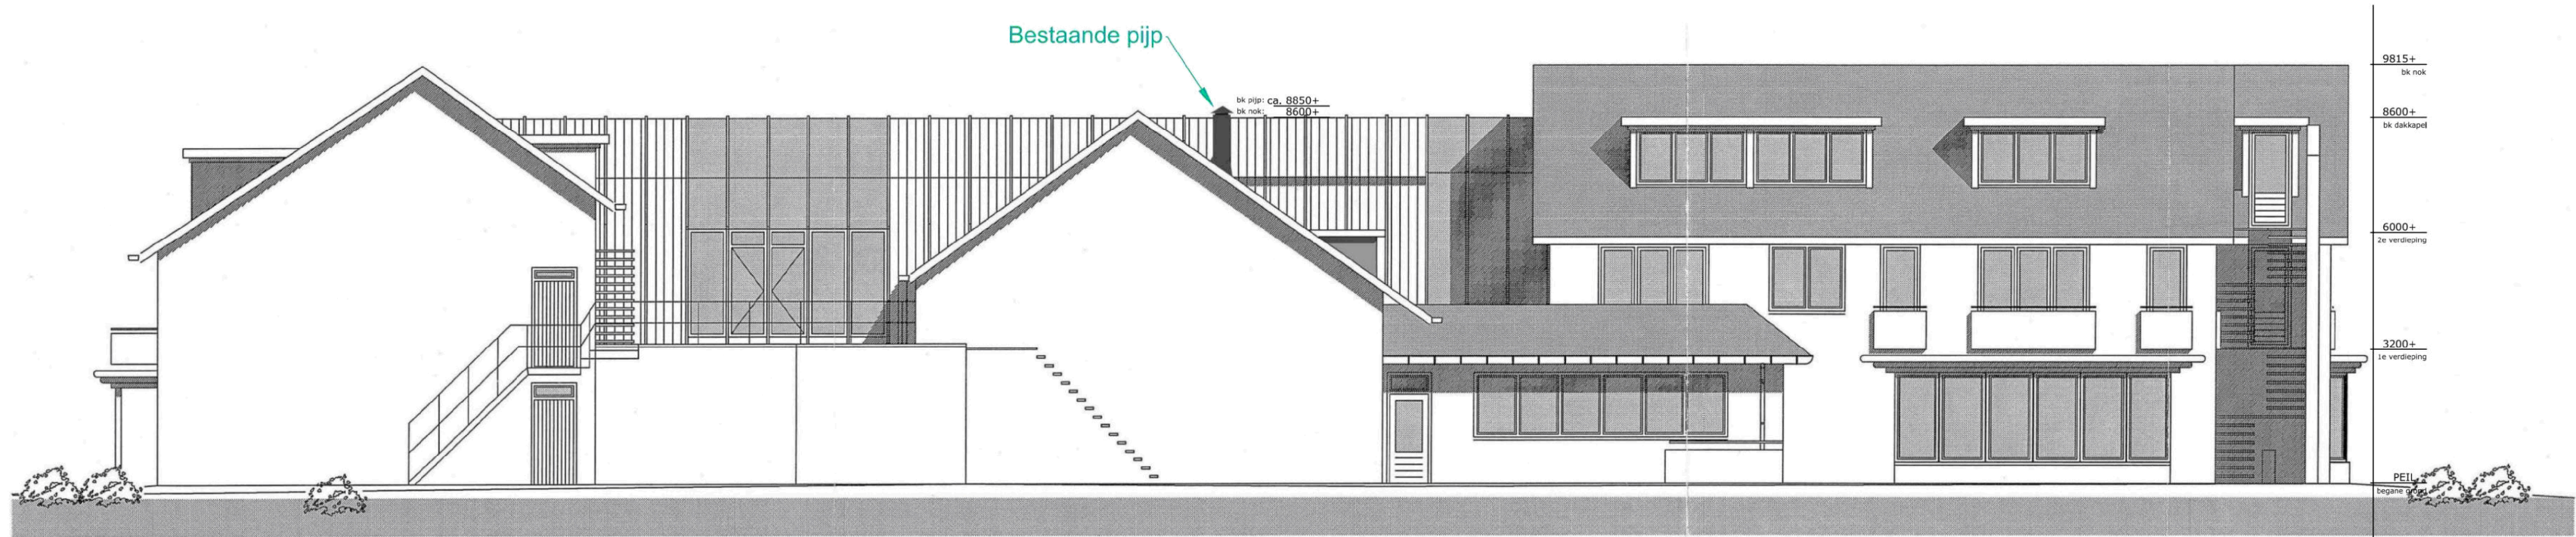


Noordgevel - bestaande situatie

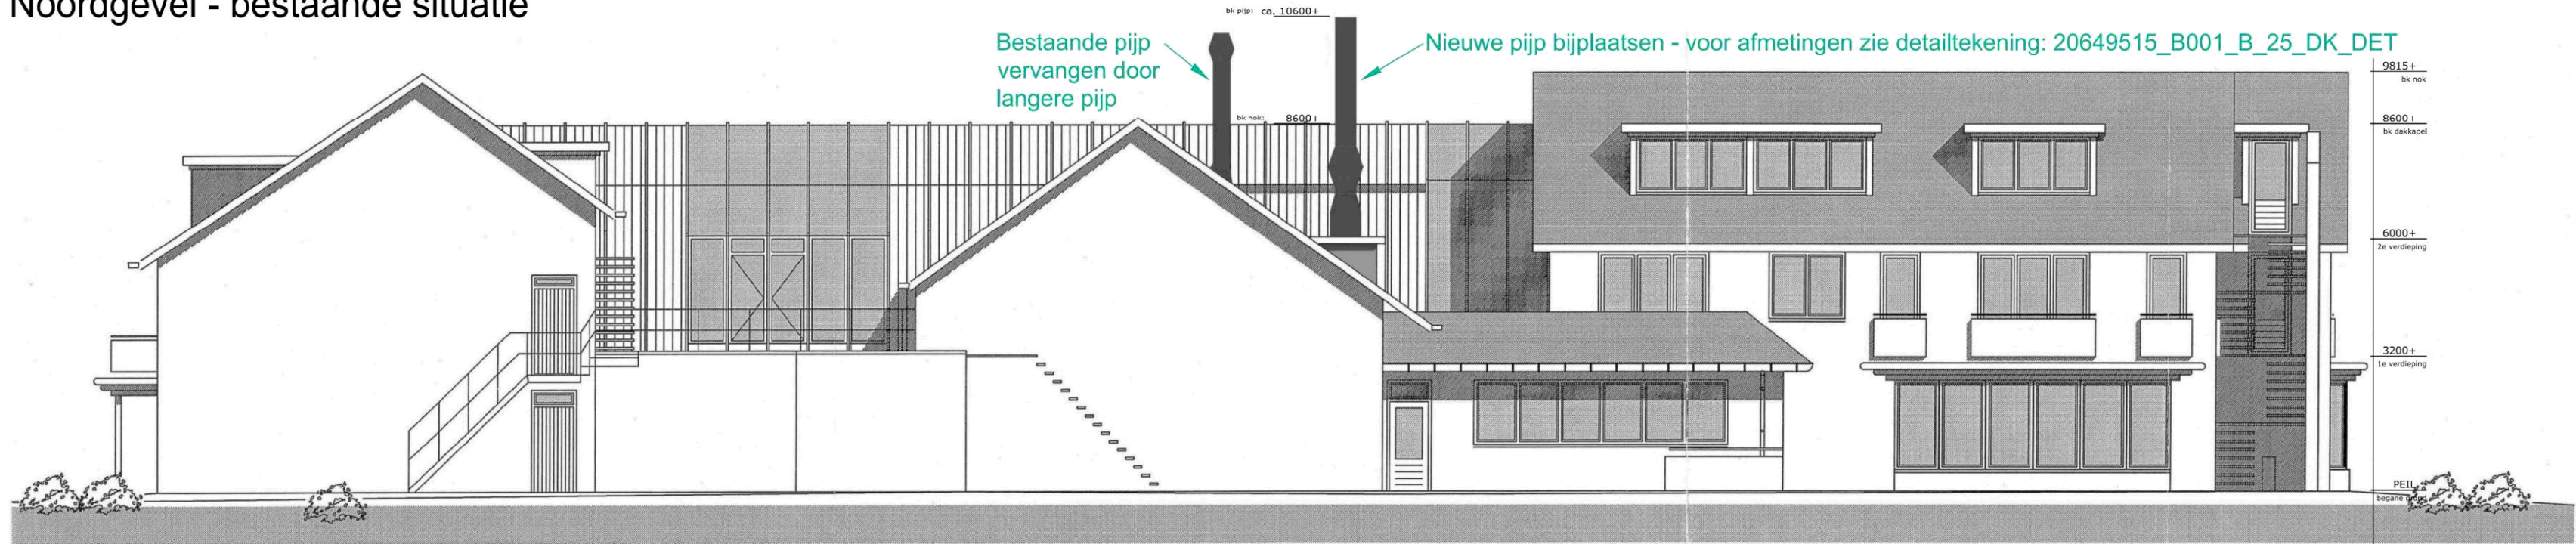

Noordgevel - nieuwe situatie

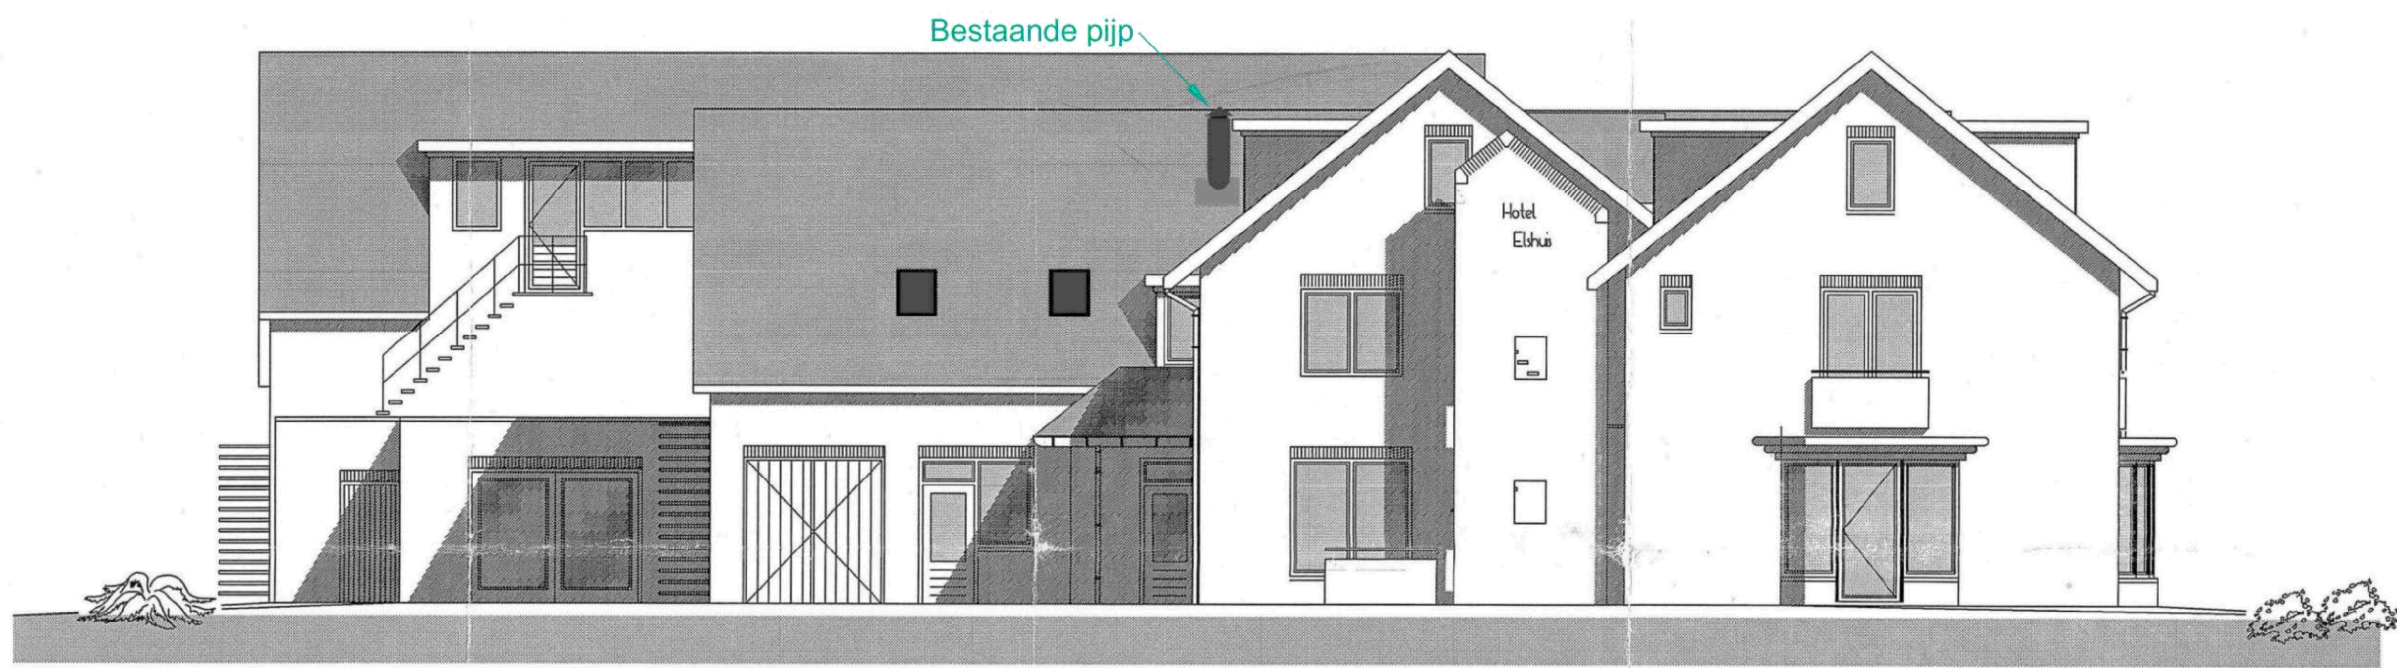

Westgevel - bestaande situatie

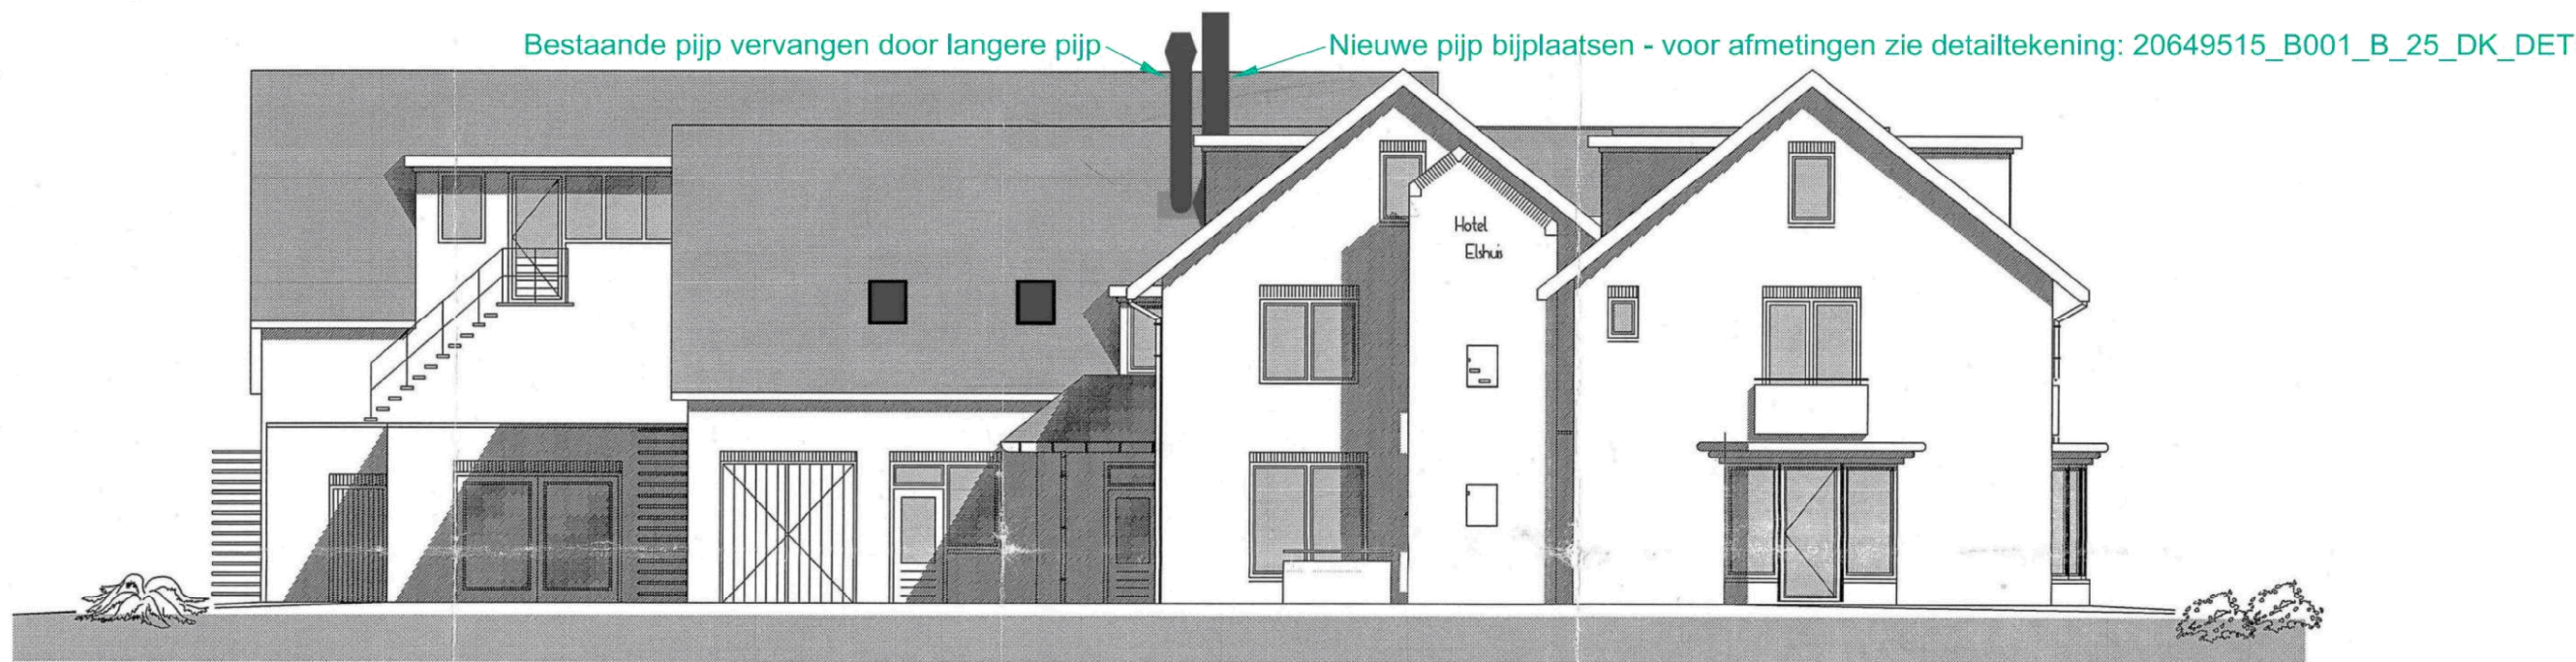

Westgevel - nieuwe situatie



Foto - bestaande situatie



Foto - nieuwe situatie

ALBERGEN - GRAVENDIJK 6

Noord- en Westgevel met ventilatiepijpen

(bestaande en nieuwe situatie)

Discipline	Bouwkunde		Code	Datum	Omschrijving	Gewijzigd
Status	Definitief ontwerp					
Formaat	A1	Schaal	1:100			
Getekend	5.1.2e	Datum	20-2-24			
Project	20649515		Omschrijving	Gevels		
Adres	Gravendijk 6			Bouwkunde algemeen		
	7665 SK, Albergen			Noord- en Westgevel met ventilatiepijpen		
Object	B001		Bouwlaag	Meerdere bouwlagen		
Tekeningnummer			20649515_B001_B_25_--_GVL			



COA Centraal Orgaan opvang asielzoekers

