
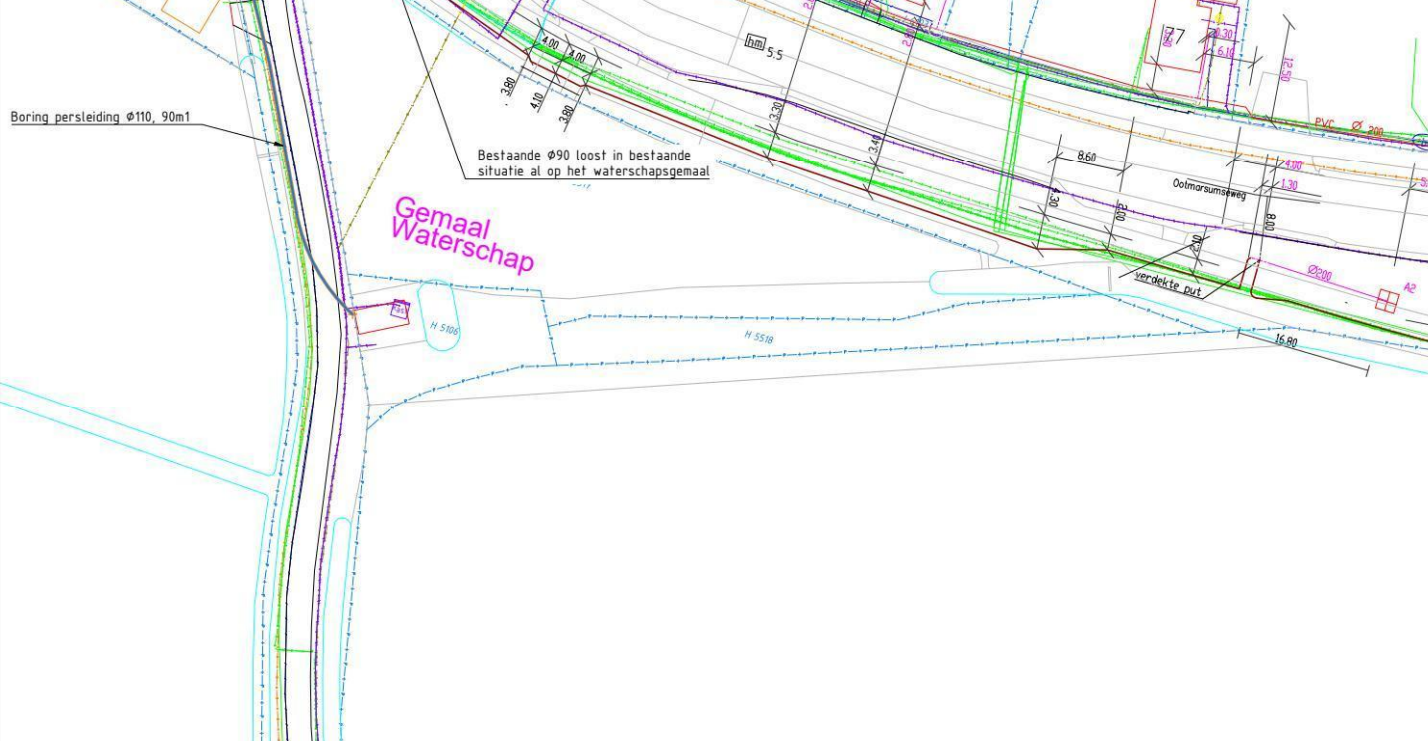
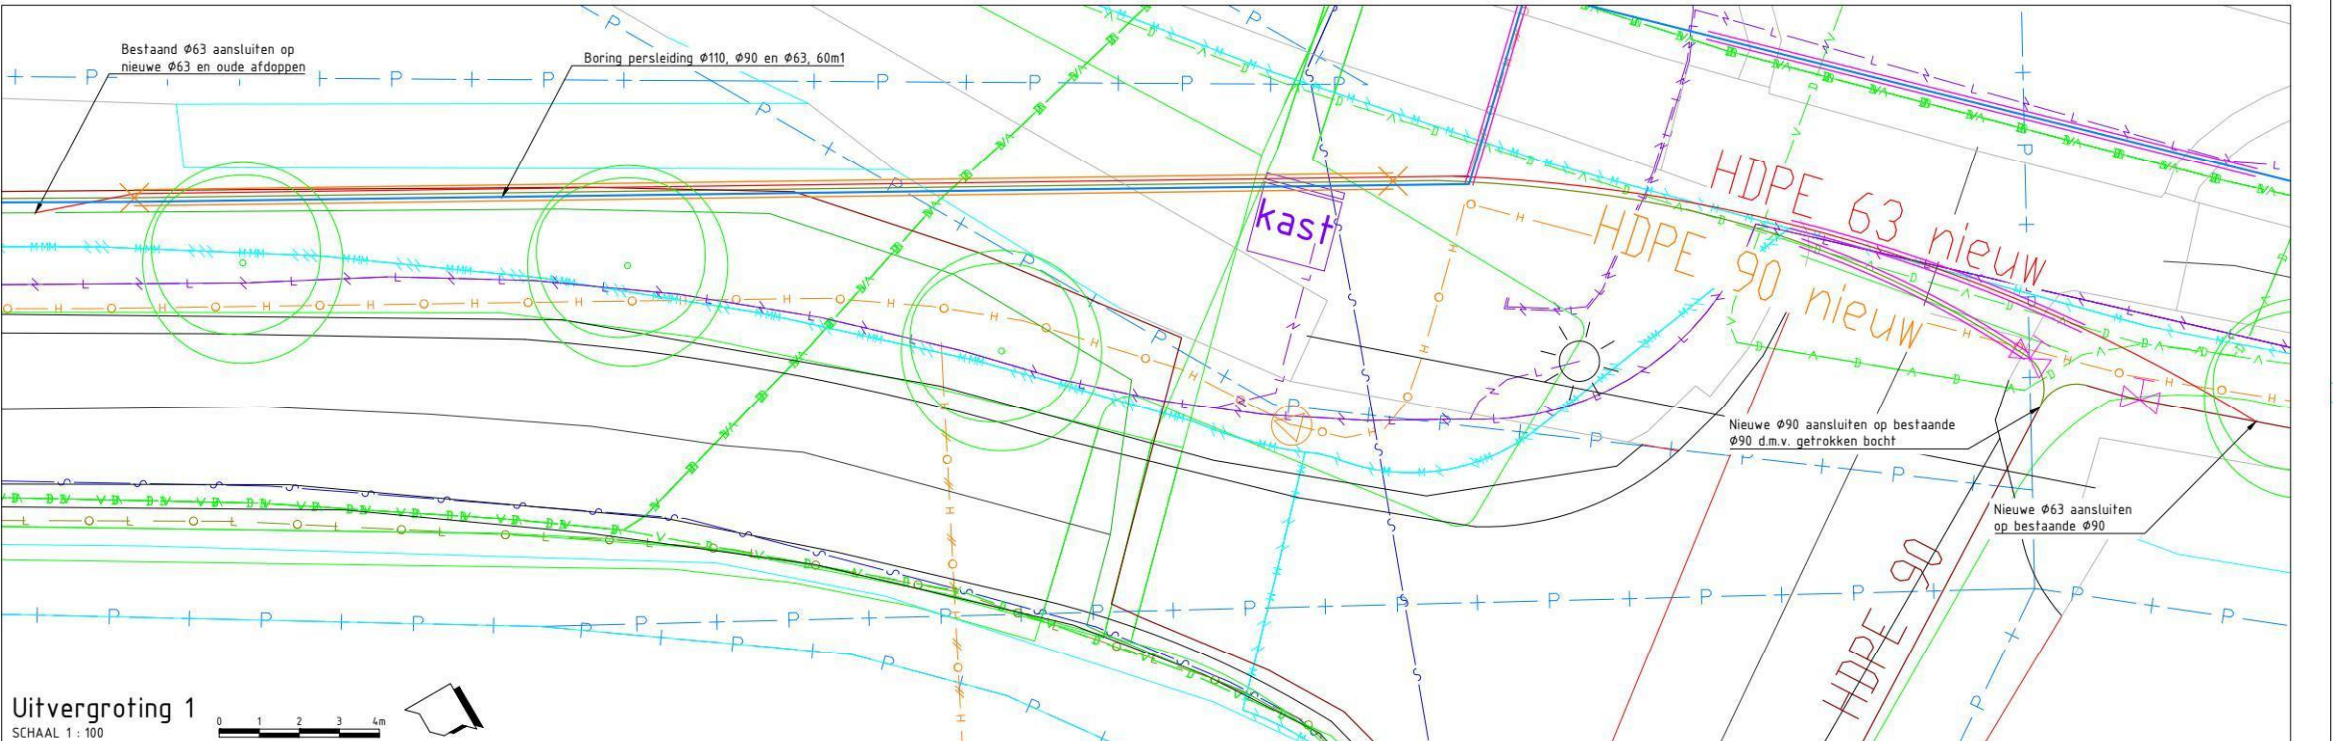


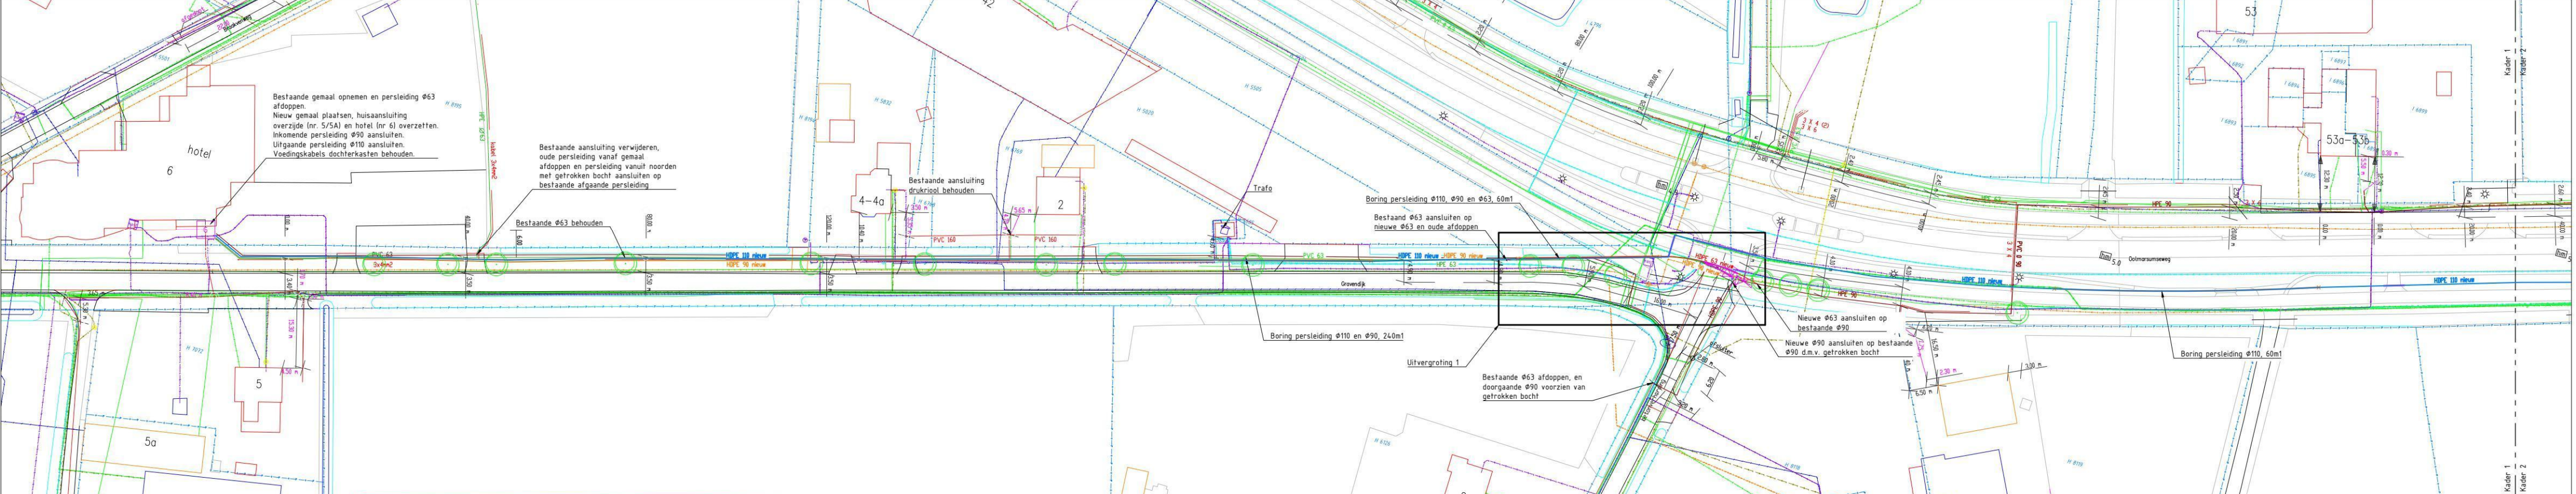

- Legenda klic
- Gasleiding, hoge druk
 - Gas, hoge druk, mantelbuis
 - Gas, hoge druk, vervallen
 - Gasleiding, lage druk
 - Gas, lage druk, mantelbuis
 - Laagspanning
 - Laagspanning, kabelbed
 - Laagspanning, DUCT
 - Laagspanning, mantelbuis
 - Laagspanning, vervallen
 - Laagspanning, kabelbed, vervallen
 - Lichtmast
 - Laagspanning, kast
 - Middenspanning
 - Middenspanning, kabelbed
 - Middenspanning, mantelbuis
 - Middenspanning, DUCT
 - Middenspanning, kabelbed, vervallen
 - Middenspanning, technische ruimte
 - Data
 - Data, kabelbed
 - Data, mantelbuis
 - Data, DUCT
 - Waterleiding
 - Water, mantelbuis
 - Brandkraan
 - Water, vervallen

- Legenda
- HDPE 110 nieuw
 - HDPE 90 nieuw
 - HDPE 63 nieuw
 - Nieuw gemaal
 - Afsluiter
 - Persing
 - Gestuurde boring
 - Bestaande boom
 - Hectometerpaal met nummer
 - Kadastraal perceelnummer volgens PDK
 - Perceelgrens volgens PDK

0 5 10 15 20m

Versie	Datum	Gecek.	Gecon.	Opmerking
A	16-04-2024	C.J.H.	B.H.	Eerste uitgave
B	25-04-2024	C.J.H.	B.H.	Diverse wijzigingen
C	01-05-2024	C.J.H.	B.H.	Diverse wijzigingen

Aan deze tekening kunnen geen rechten worden ontleend

Project: **Aanleg persleiding AZC Albergen**

Onderdeel: **Uitvoeringstekening**

Opdrachtgever: **Gemeente Tubbergen**

Projectnummer: **RA00124**

School: **Eerste uitgave** Formaat: **A0** Eenheid: **M** Tek. Nr.: **60.1**

1:500 16-04-2024 A0 M 60.1 1/1

CONCEPT

Hofman Advies
civil technical engineering