


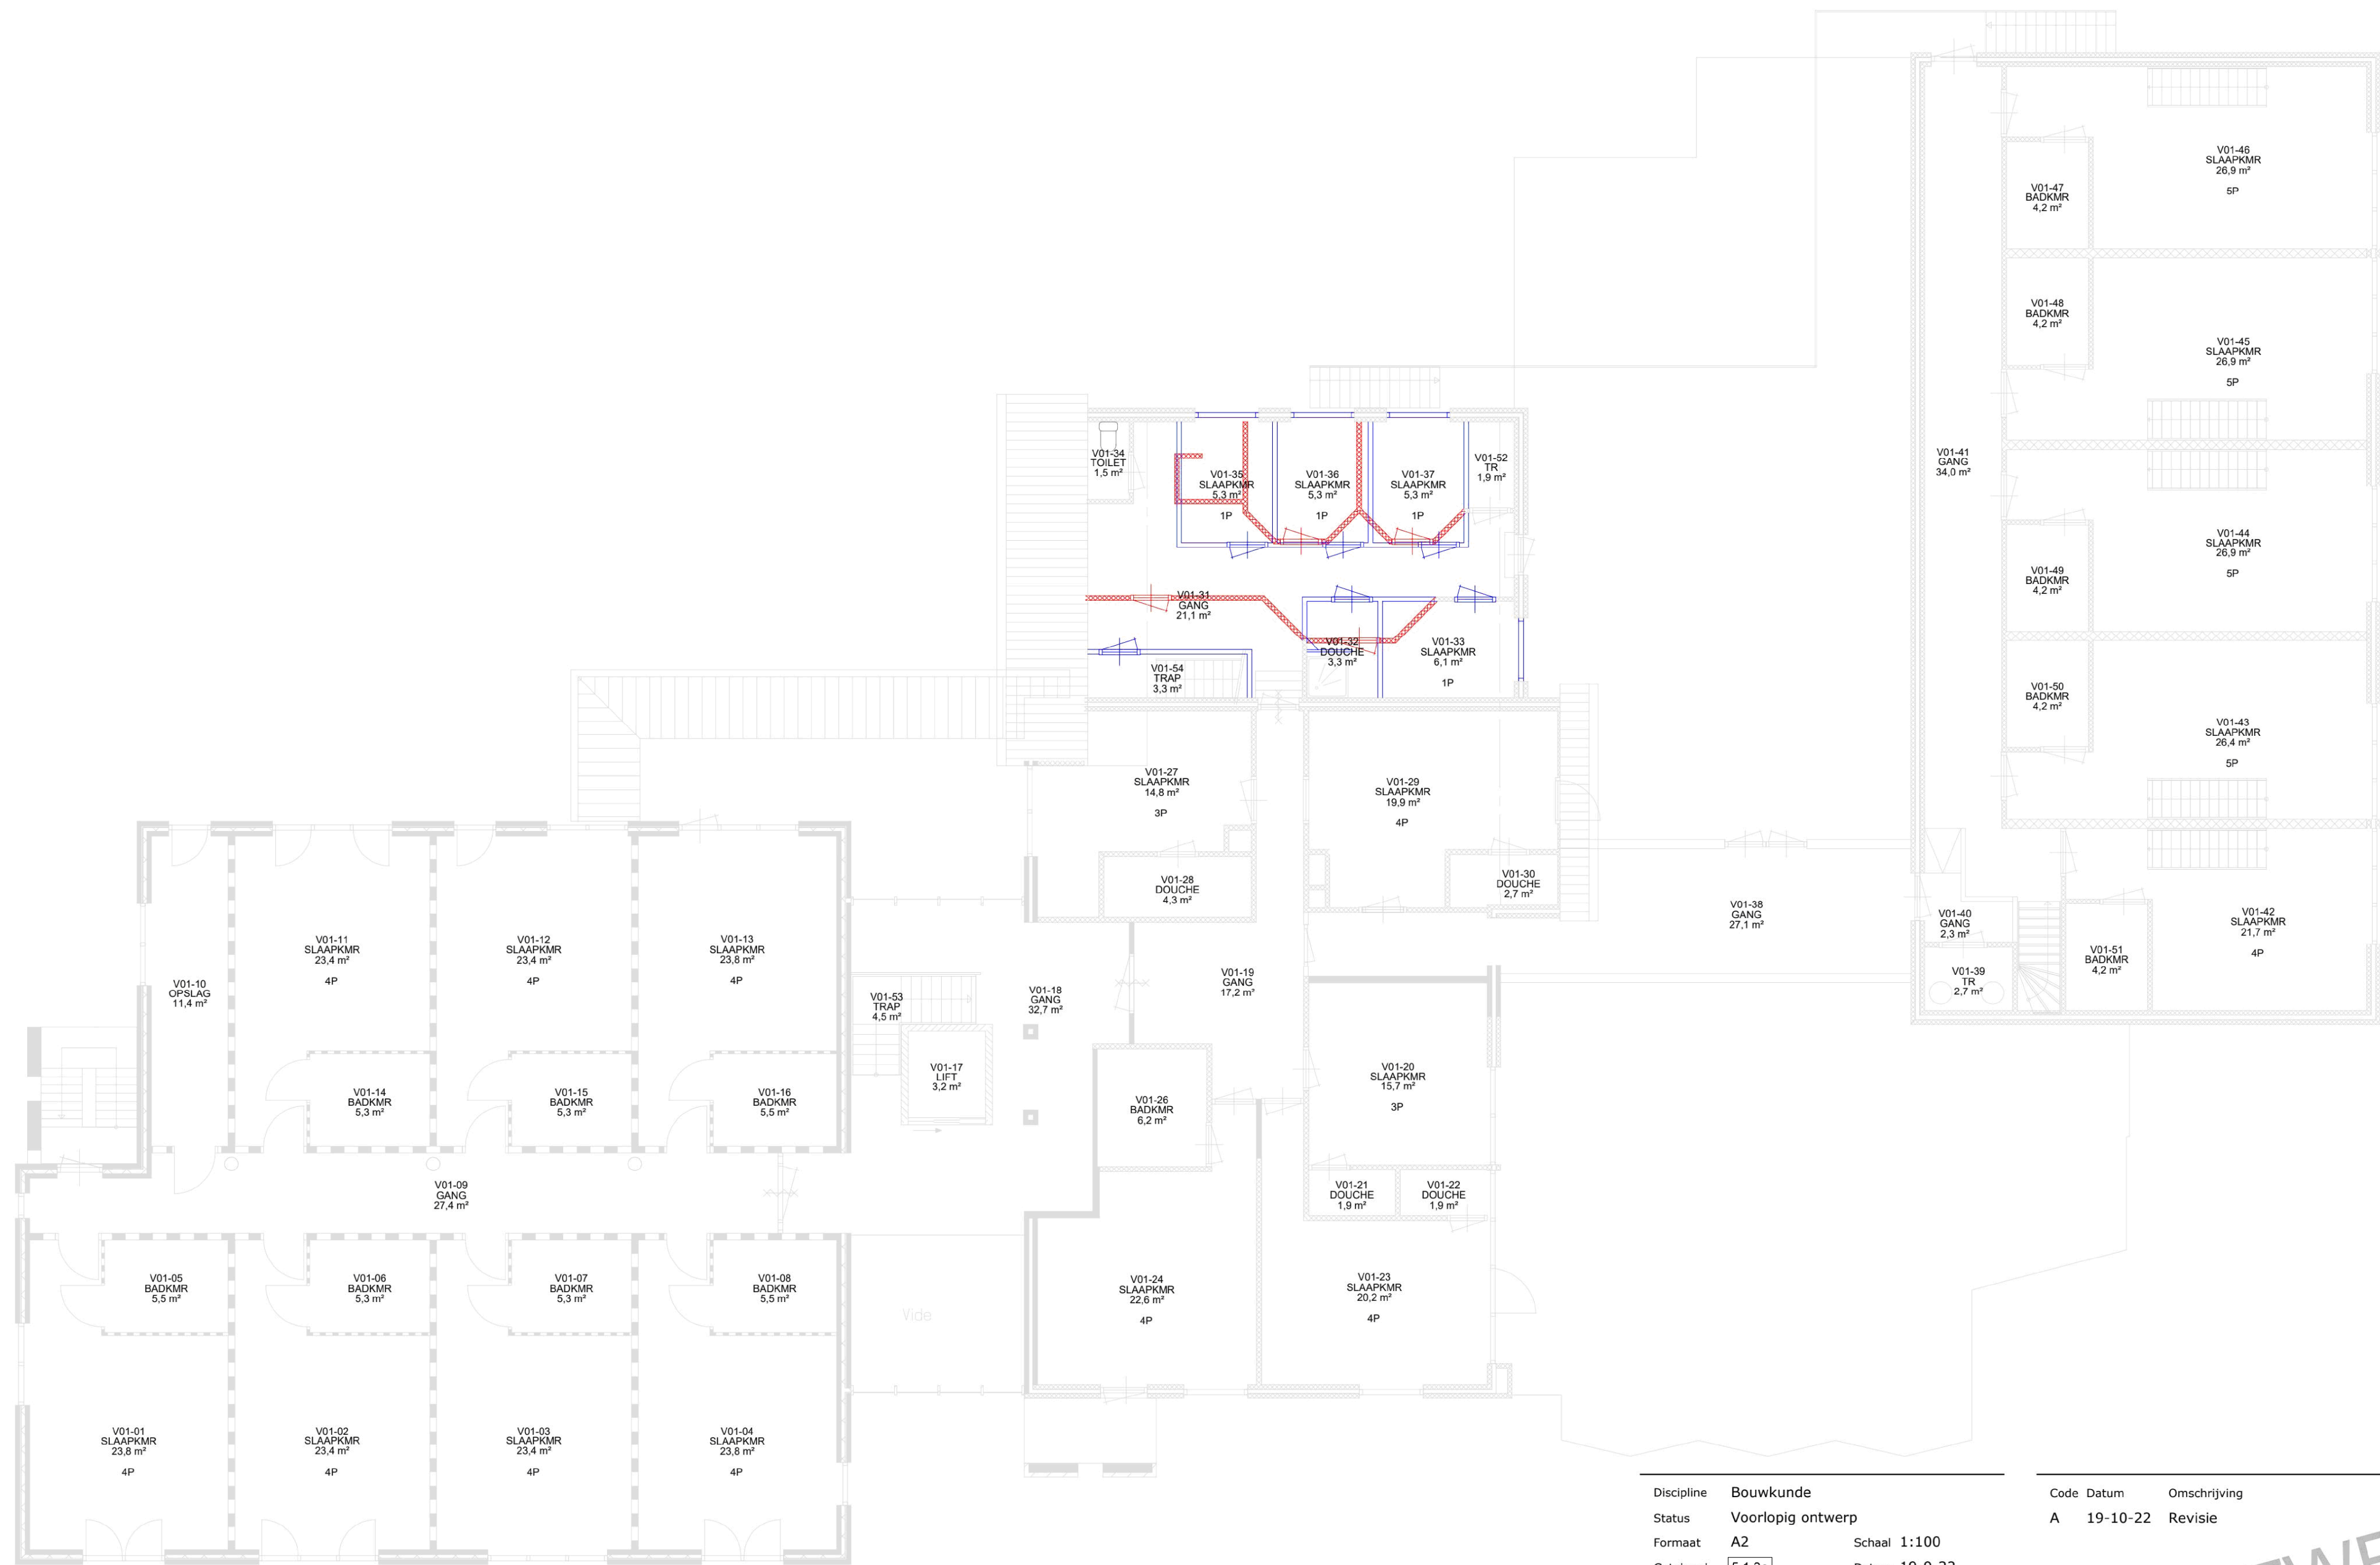

Slaapk:	Aantal:	Pers:
1 pers	4	4
2 pers	0	0
3 pers	2	6
4 pers	11	44
5 pers	4	20
Totaal:	21	74

Discipline	Bouwkunde	Code	Datum	Omschrijving	Gewijzigd
Status	Voorlopig ontwerp	A	19-10-22	Revisie	5.1.2e
Formaat	A2	Schaal	1:100		
Getekend	5.1.2e	Datum	19-9-22		
Project	20649515	Omschrijving	Plattegrond		
Adres	Gravendijk 6	Bouwkundige onderlegger			
Gebouw	1102B001	Nieuwe situatie			
		Bouwlaag	1e verdieping		
		Tekeningnummer			
			20649515_B001_B_25_01_PLG_NIEUW		
		Bestandsnaam	20649515_B001_B_25_01_PLG_NIEUW.dwg		

