


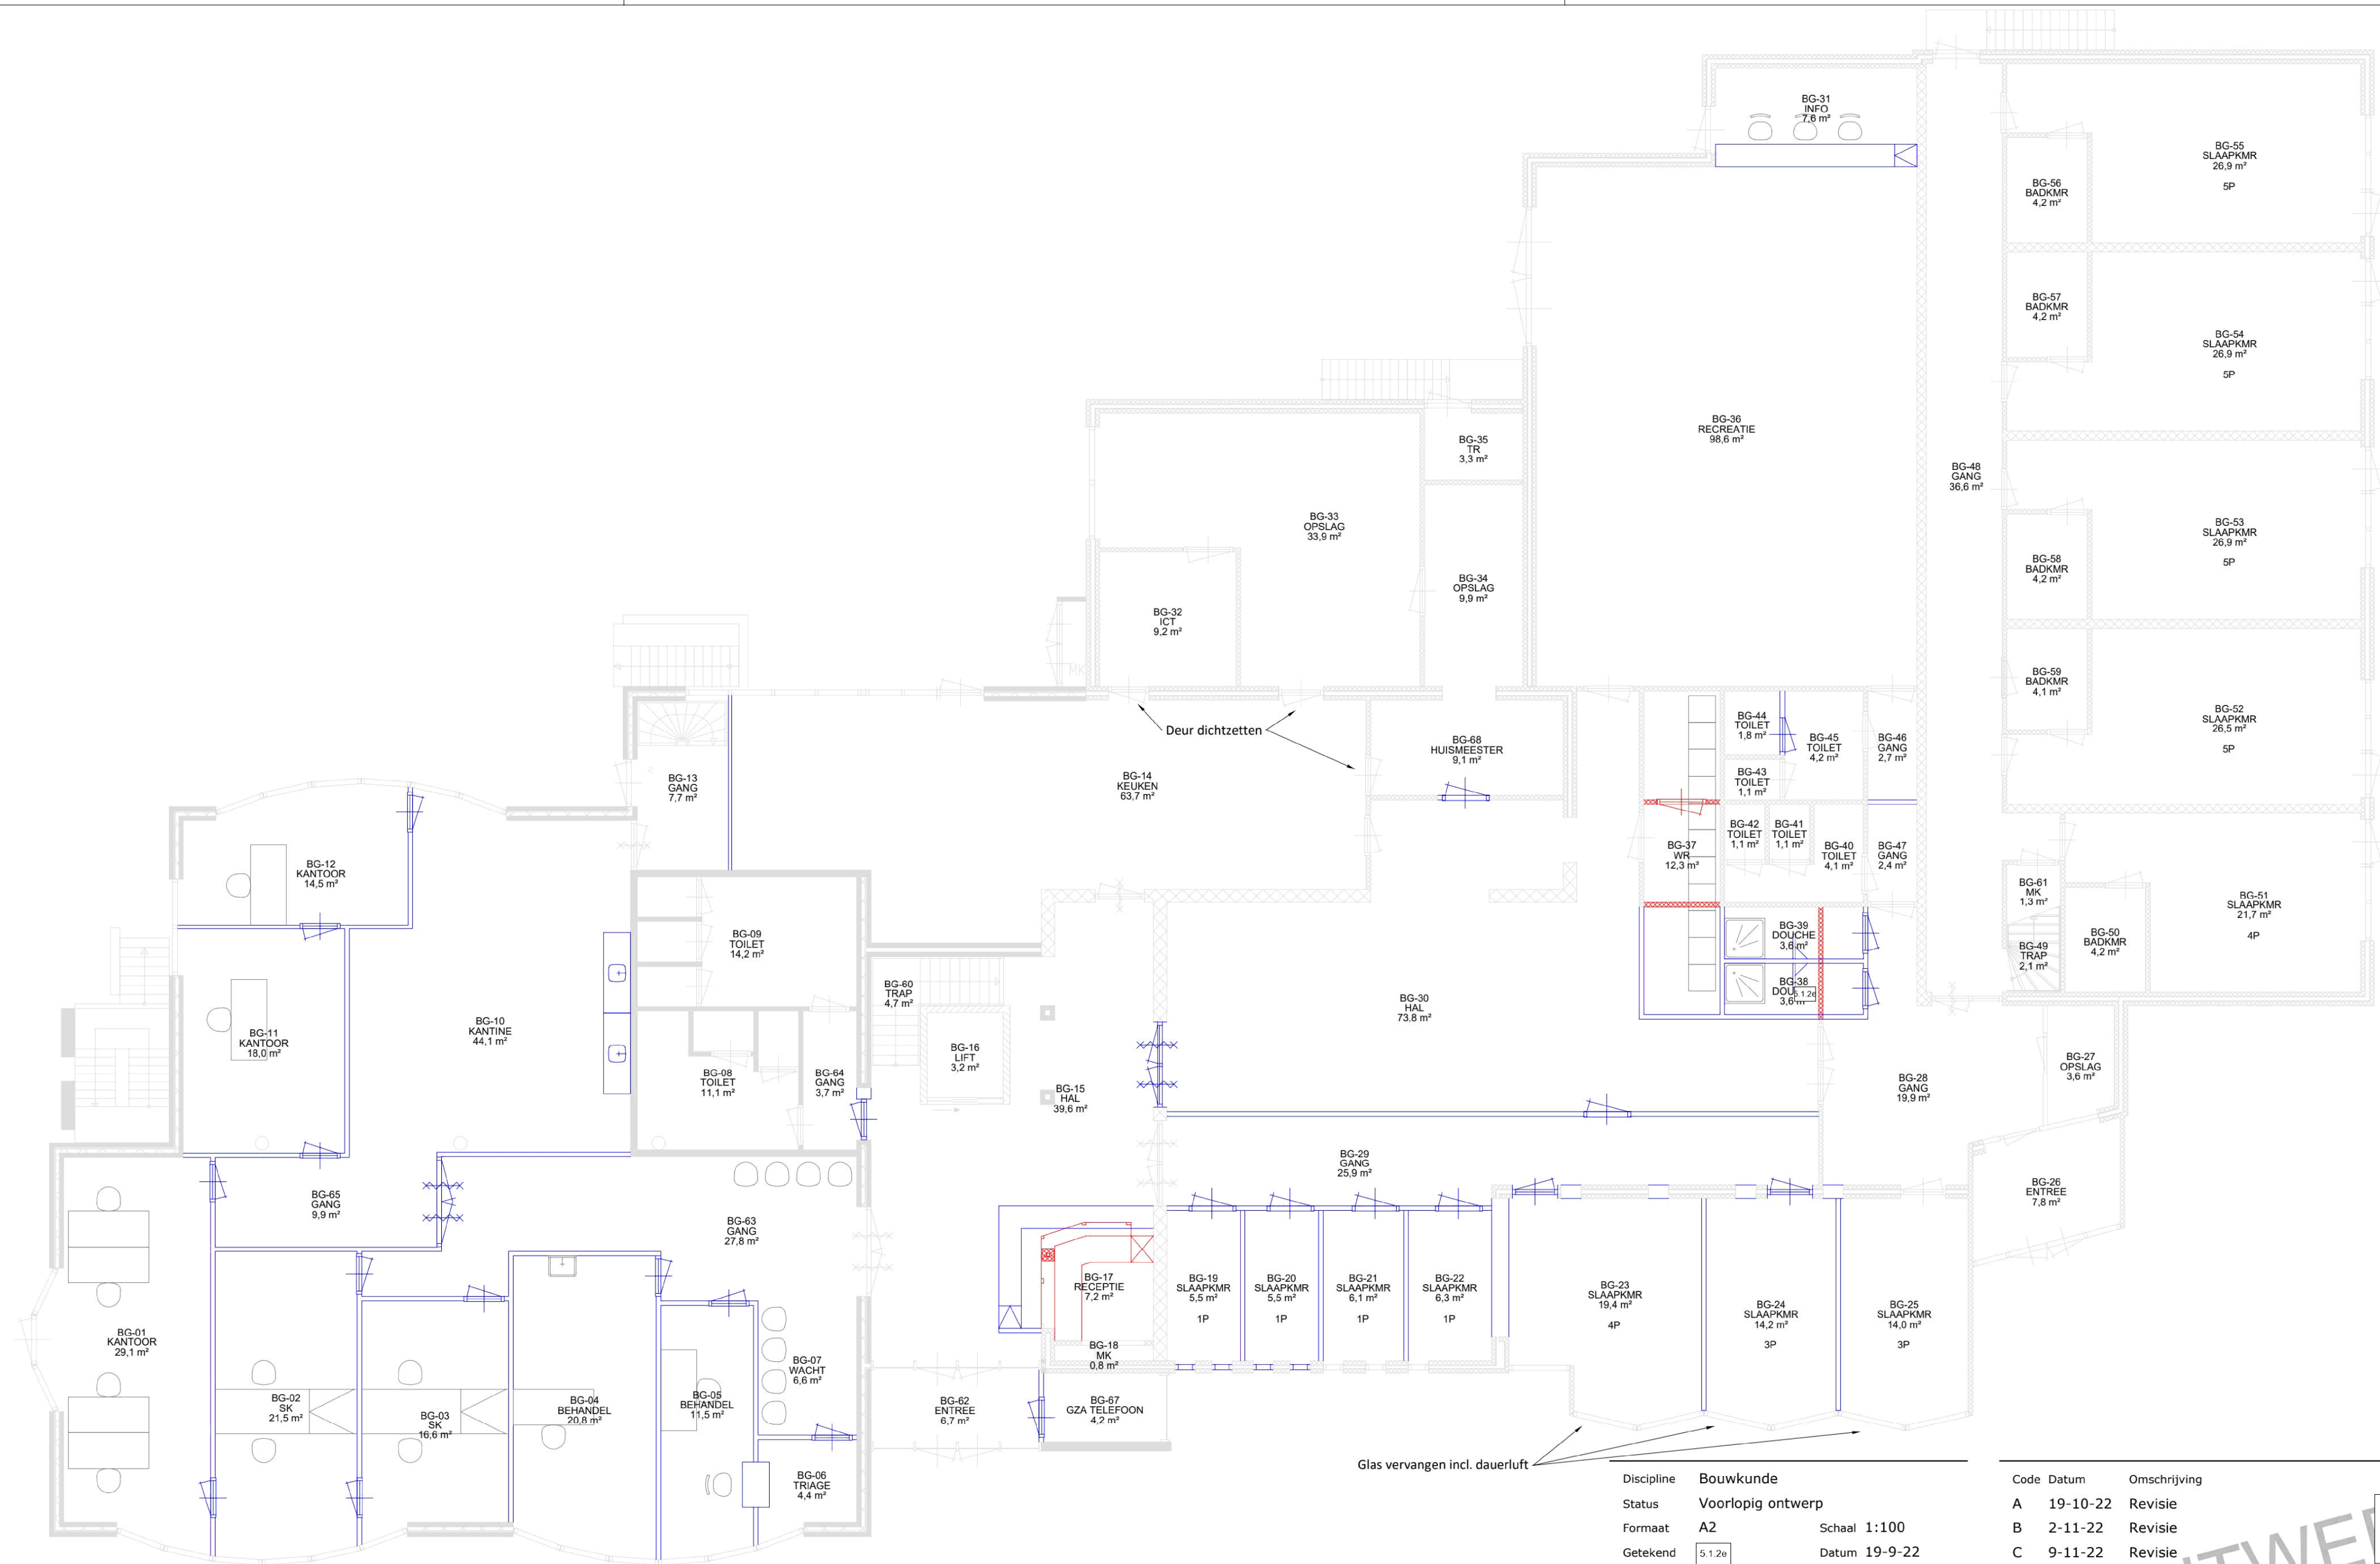

Slaapk:	Aantal:	Pers:
1 pers	4	4
2 pers	0	0
3 pers	2	6
4 pers	2	8
5 pers	4	20
Totaal:	12	38

Discipline	Bouwkunde
Status	Voorlopig ontwerp
Formaat	A2
Getekend	5.1.2e
Schaal	1:100
Datum	19-9-22
Project	20649515
Adres	Gravendijk 6 7665 SK, Albergen
Gebouw	1102B001



Code	Datum	Omschrijving	Gewijzigd
A	19-10-22	Revisie	5.1.2e
B	2-11-22	Revisie	5.1.2e
C	9-11-22	Revisie	5.1.2e
Omschrijving	Plattegrond	Bouwkundige onderlegger	Nieuwe situatie
Bouwlaag	Begane grond		

Tekeningnummer	20649515_B001_B_25_00_PLG_NIEUW
Bestandsnaam	20649515_B001_B_25_00_PLG_NIEUW.dwg