
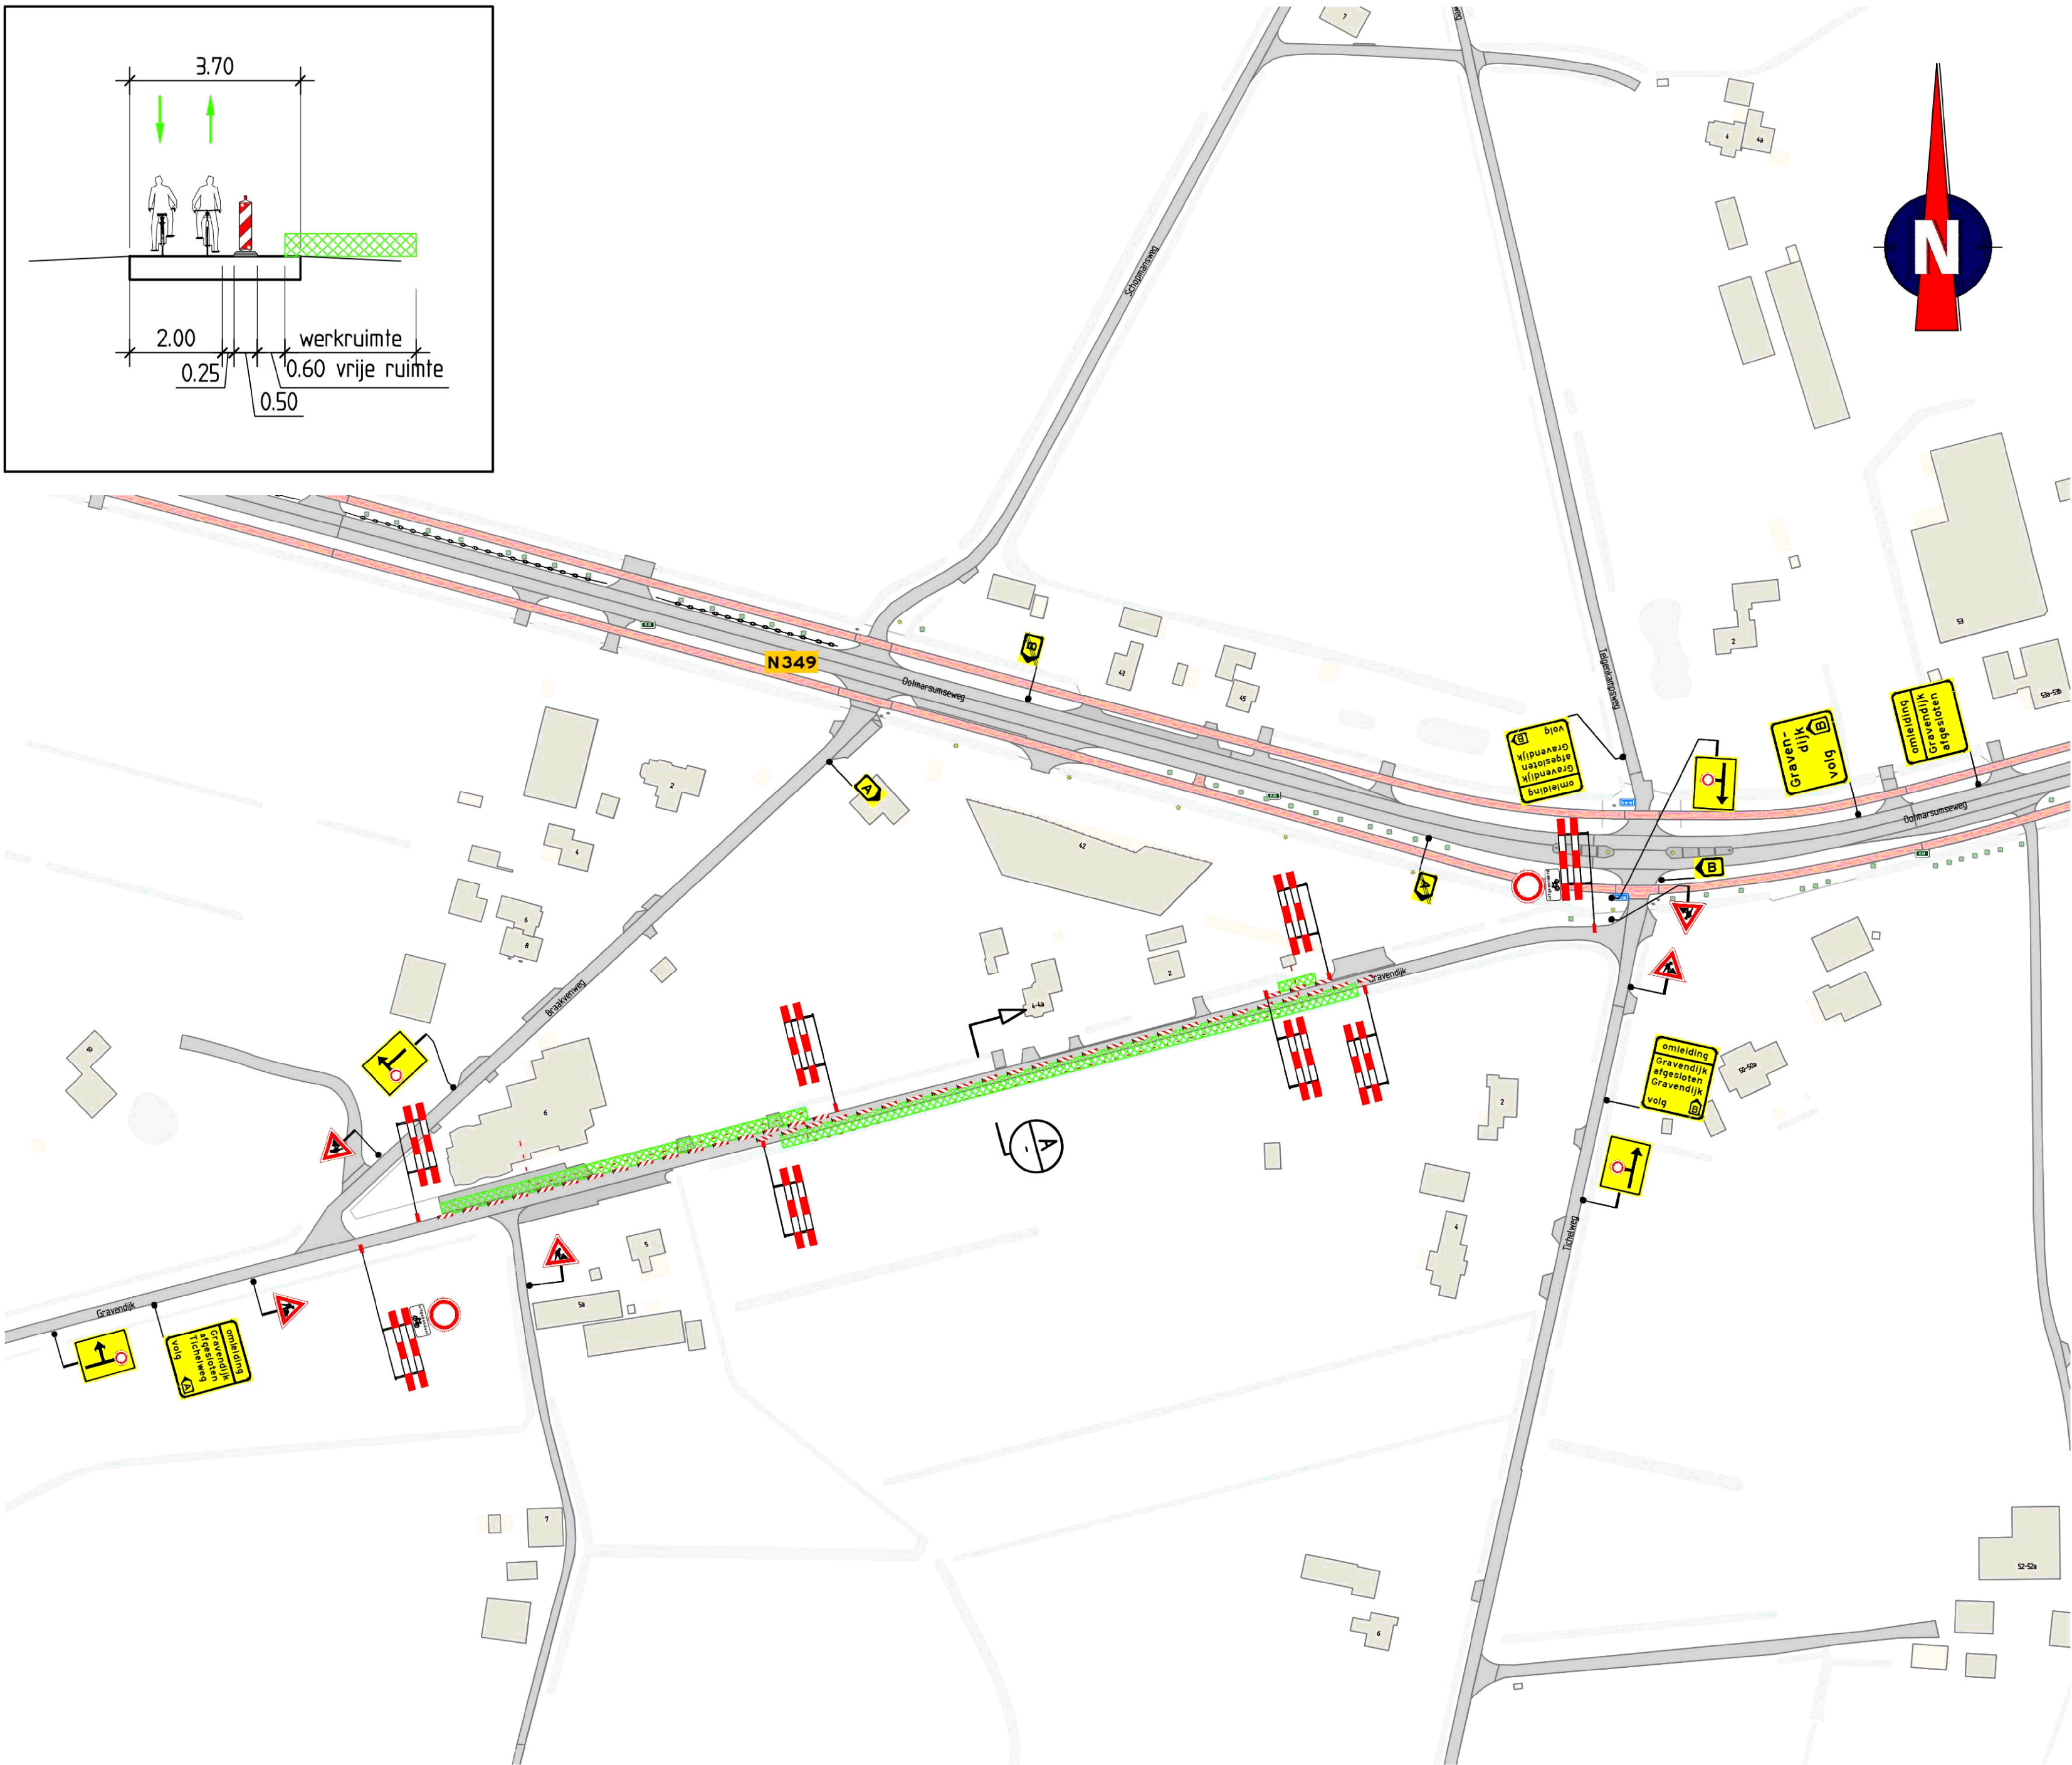



C

B

A

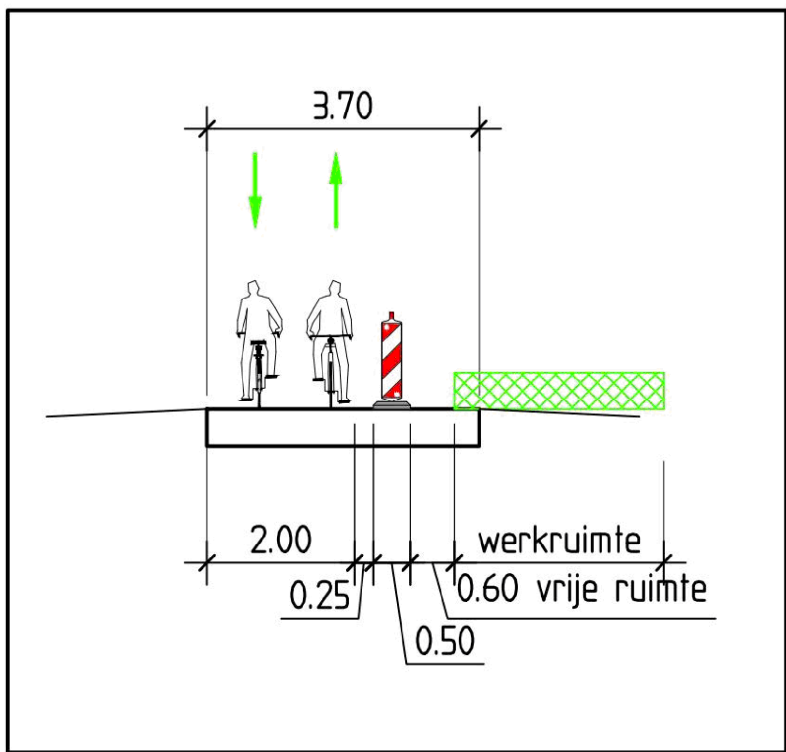

Locatie

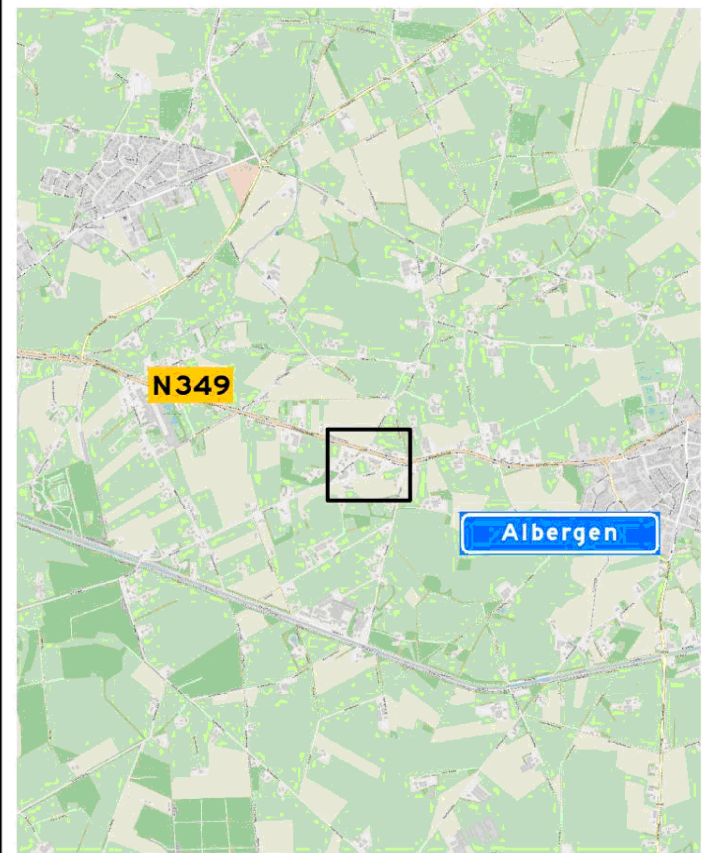


Opmerkingen

- afplakken/afkruisen conflicterende bebording
- definitieve routenummers in overleg met wegbeheerder
- de locatie van bebording is indicatief, de exacte locatie wordt in het werk bepaald

Verklaring



Versie: A Omschrijving: Concept
08-02-23 Getekend: S.1.2e Controle: S.1.2e 2e controle: Vrijgegeven

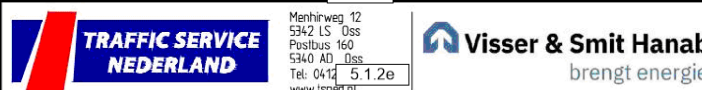

Project: VSH Gravendijk - Albergen

Onderdeel: Verkeersmaatregelen

Schaal: n.v.t. Formaat: A2
Tekening nummer: 404646-01A01-A Blad 1 van 1