




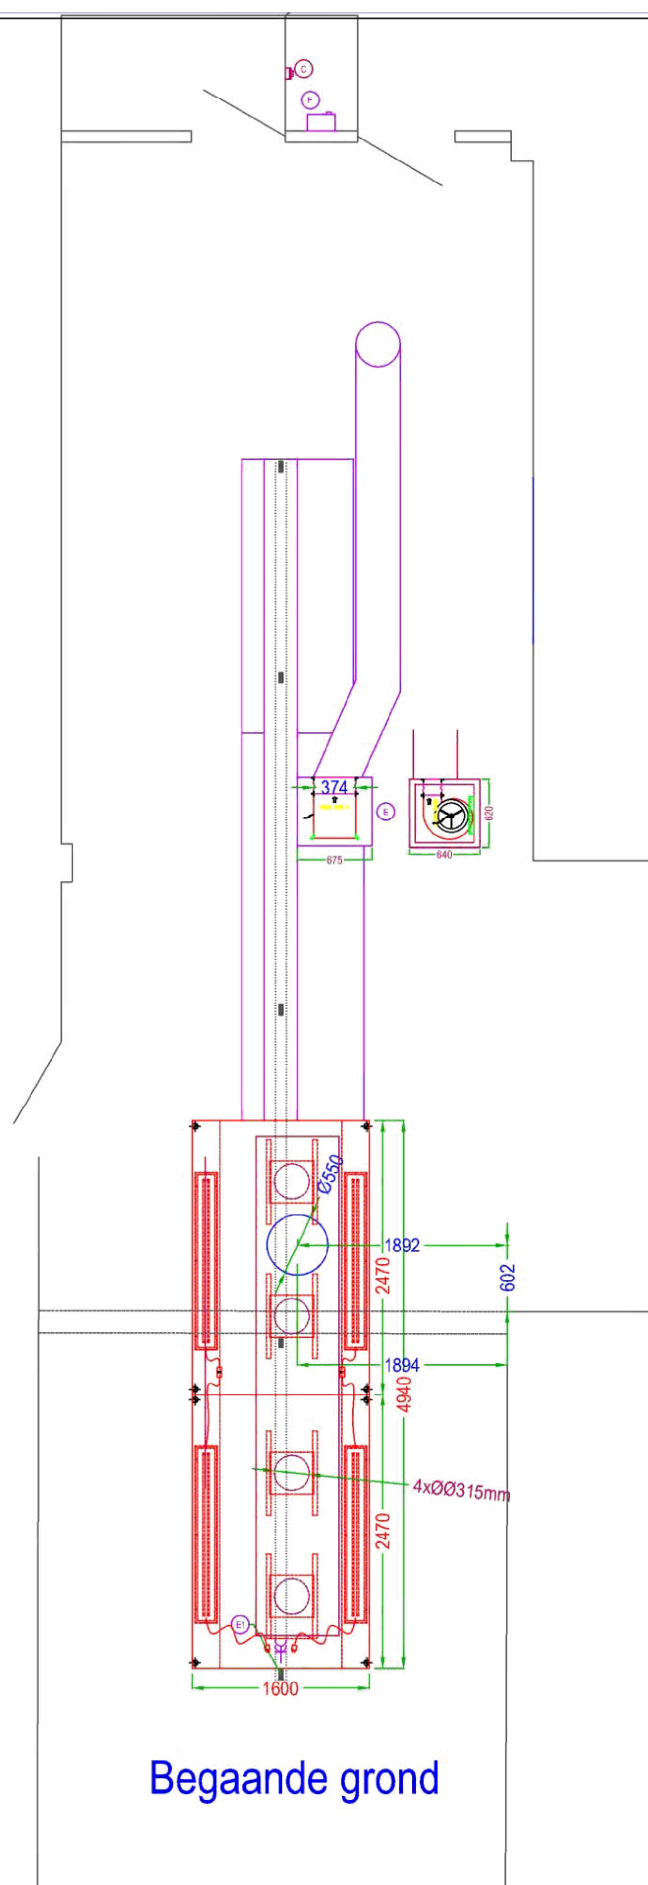

Begaande grond

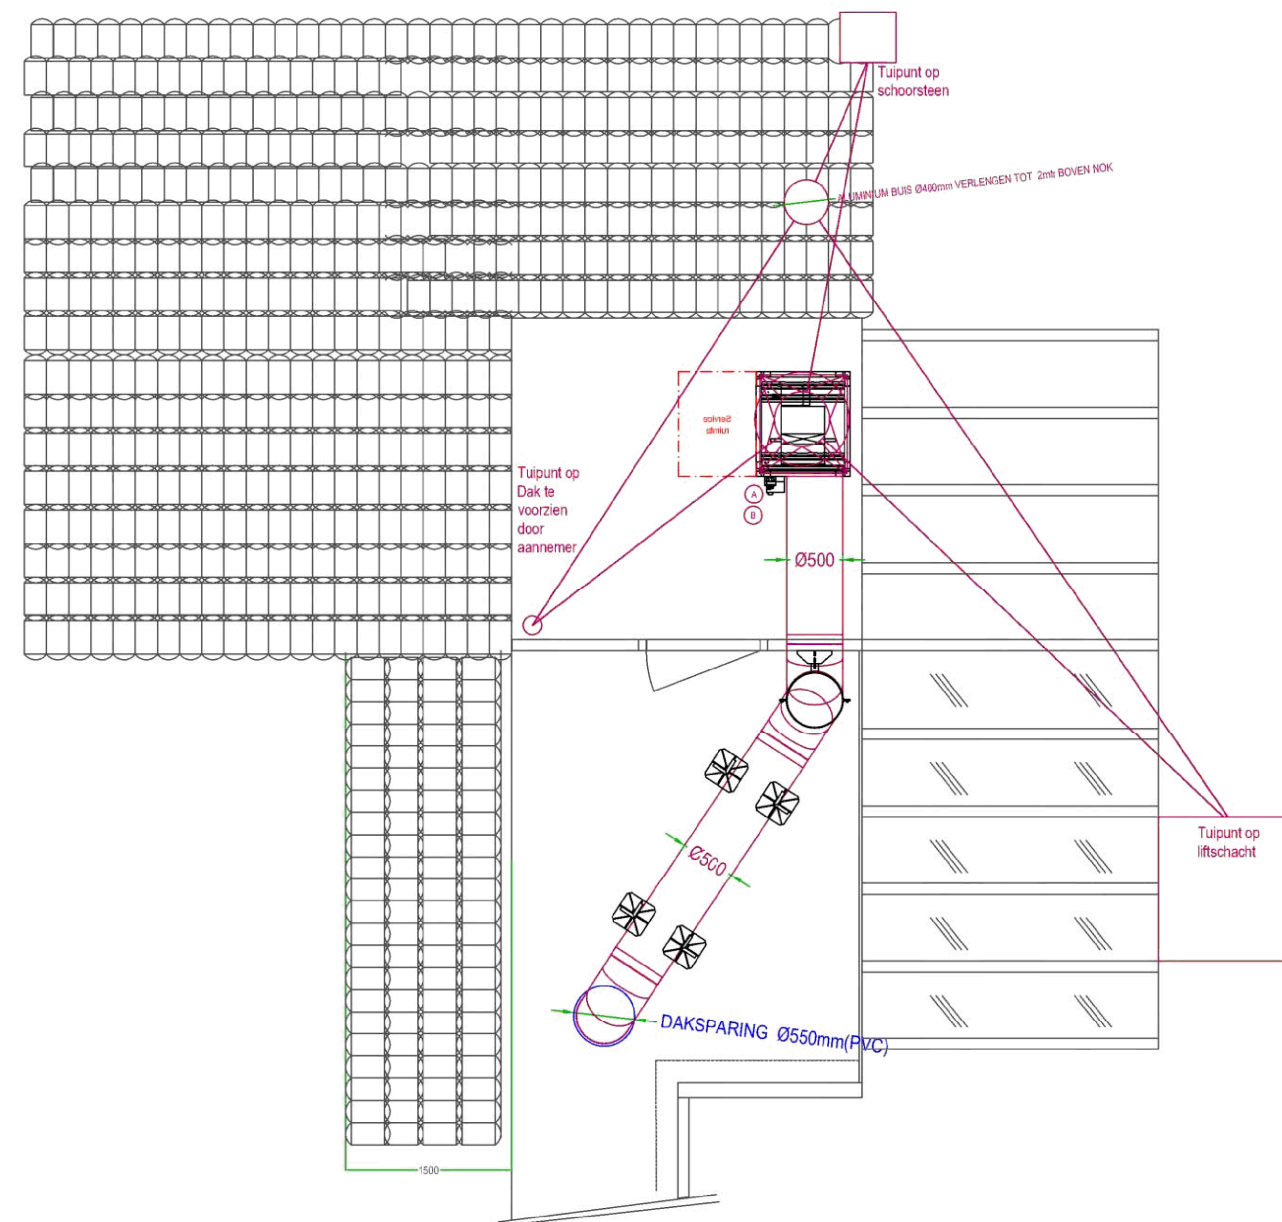


Daksituatie

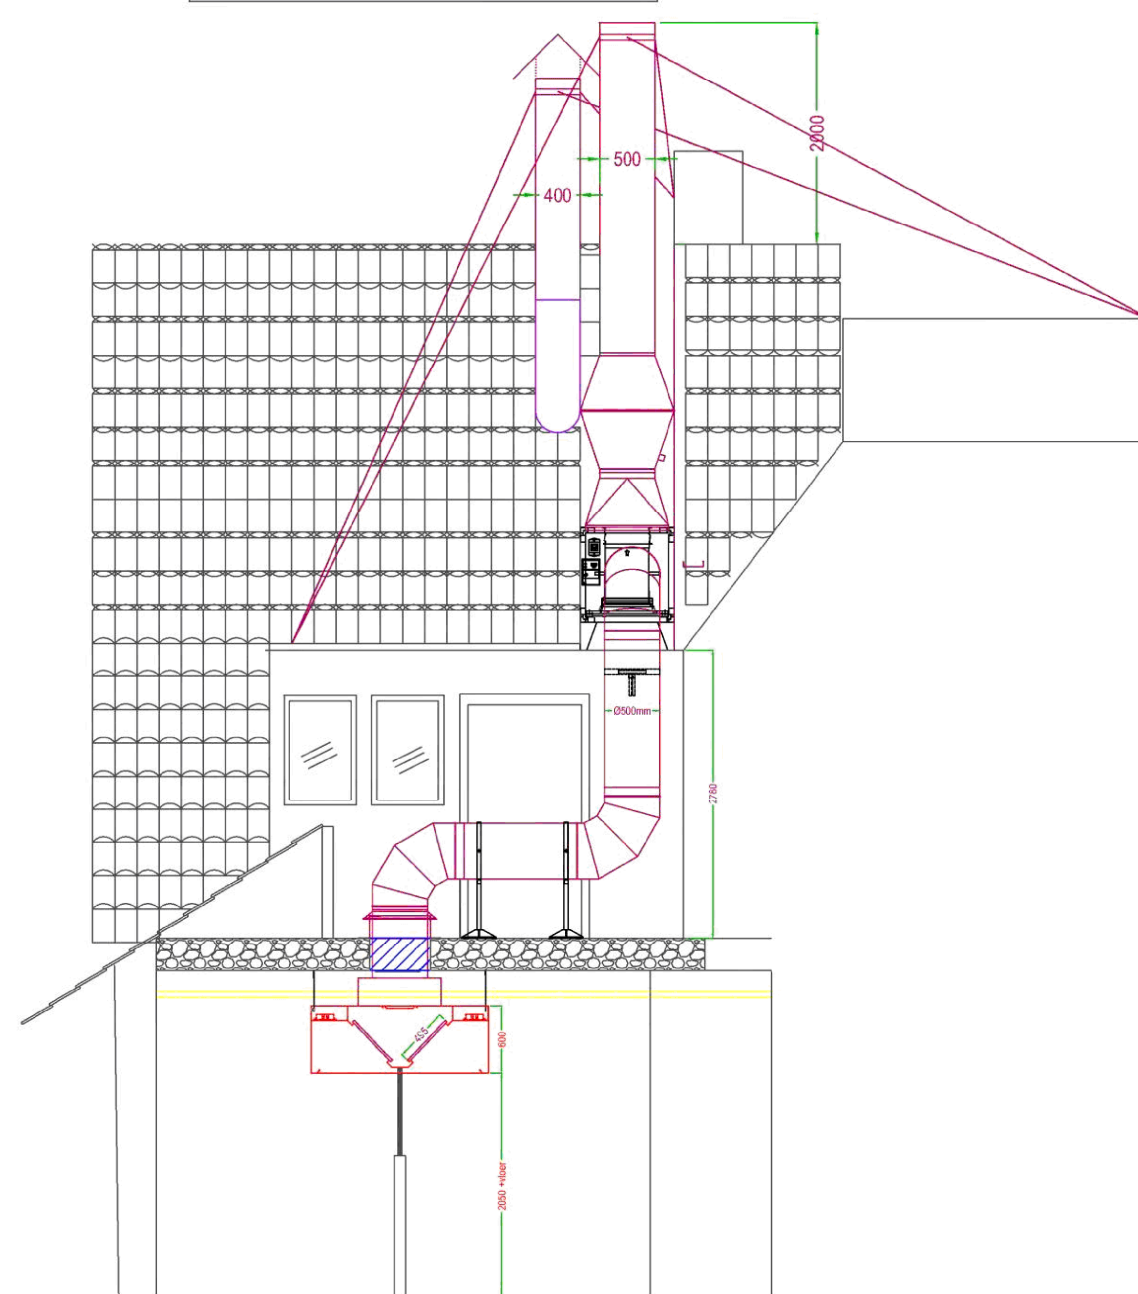


ZIJAANZICHT

NIEUWE AFZUIGINSTALLATIE

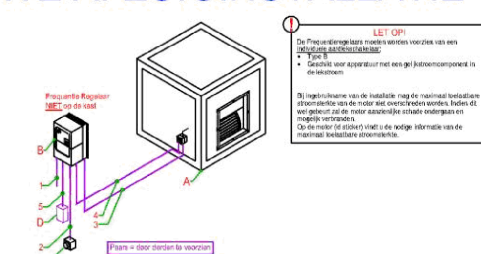[illegible]

BESTAANDE AFZUIGINSTALLATIE

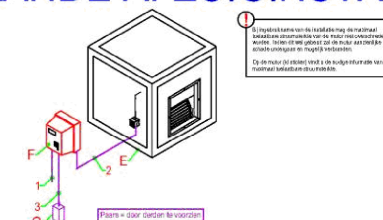

Onderdelen		
A																		
Wijziging	Omschrijving wijziging	Datum:	Gewijzigd door:															
Status	:																	
Project	: COA																	
Bestemming	: Gravendijk 6, Albergen																	
Opdrachtgever	: Strijbosch																	
		<table><tr><td>Projectleider</td><td>5.1.2e</td><td></td></tr><tr><td>Getekend</td><td>5.1.2e</td><td></td></tr><tr><td>Datum</td><td>31-03-2023</td><td></td></tr><tr><td>Formaat</td><td>A1</td><td></td></tr><tr><td>Schaal</td><td>1:50</td><td></td></tr></table>  Matrieknummer: 2302629-000		Projectleider	5.1.2e		Getekend	5.1.2e		Datum	31-03-2023		Formaat	A1		Schaal	1:50	
Projectleider	5.1.2e																	
Getekend	5.1.2e																	
Datum	31-03-2023																	
Formaat	A1																	
Schaal	1:50																	