


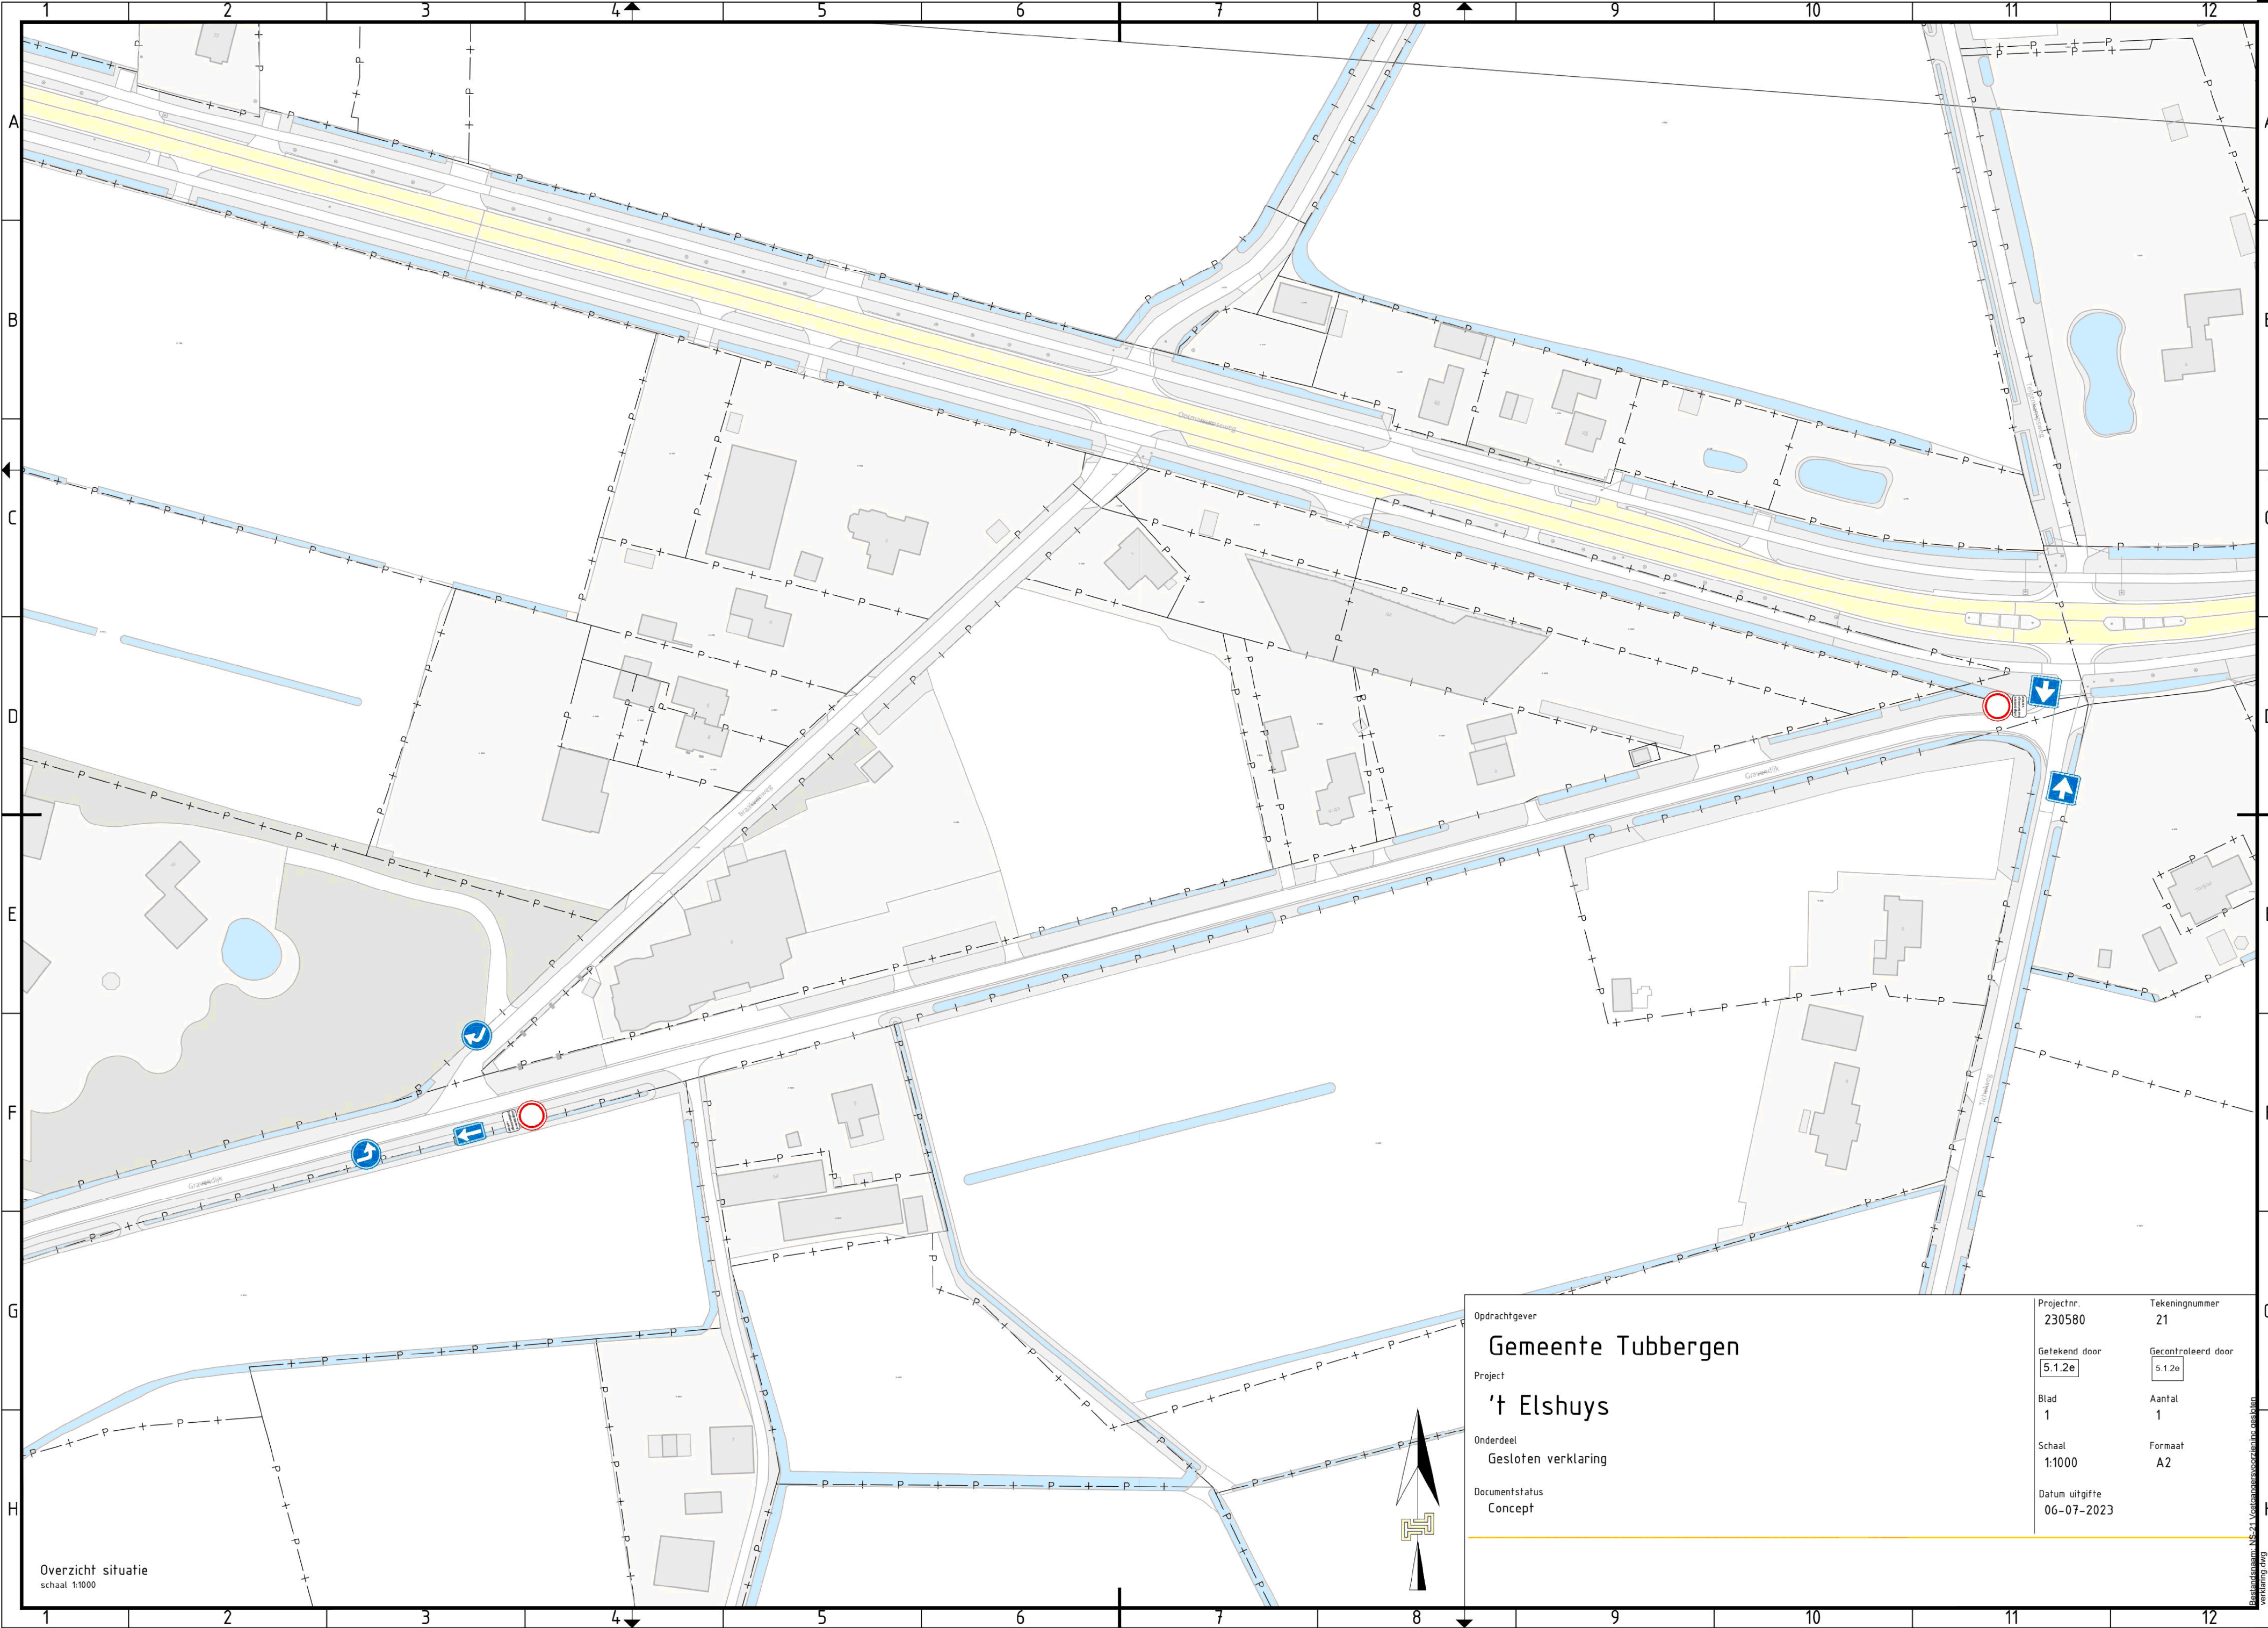

Overzicht situatie
schaal 1:1000

Opdrachtgever	Gemeente Tubbergen	
Project	't Elshuys	
Onderdeel	Gesloten verklaring	
Documentstatus	Concept	
Projectnr.	230580	Tekeningnummer 21
Getekend door	5.1.2e	Gecontroleerd door 5.1.2e
Blad	1	Aantal 1
Schaal	1:1000	Formaat A2
Datum uitgifte	06-07-2023	

Bestandnaam: NS-21_Voortanvoorziening_ontknooping
verlaring.dwg