


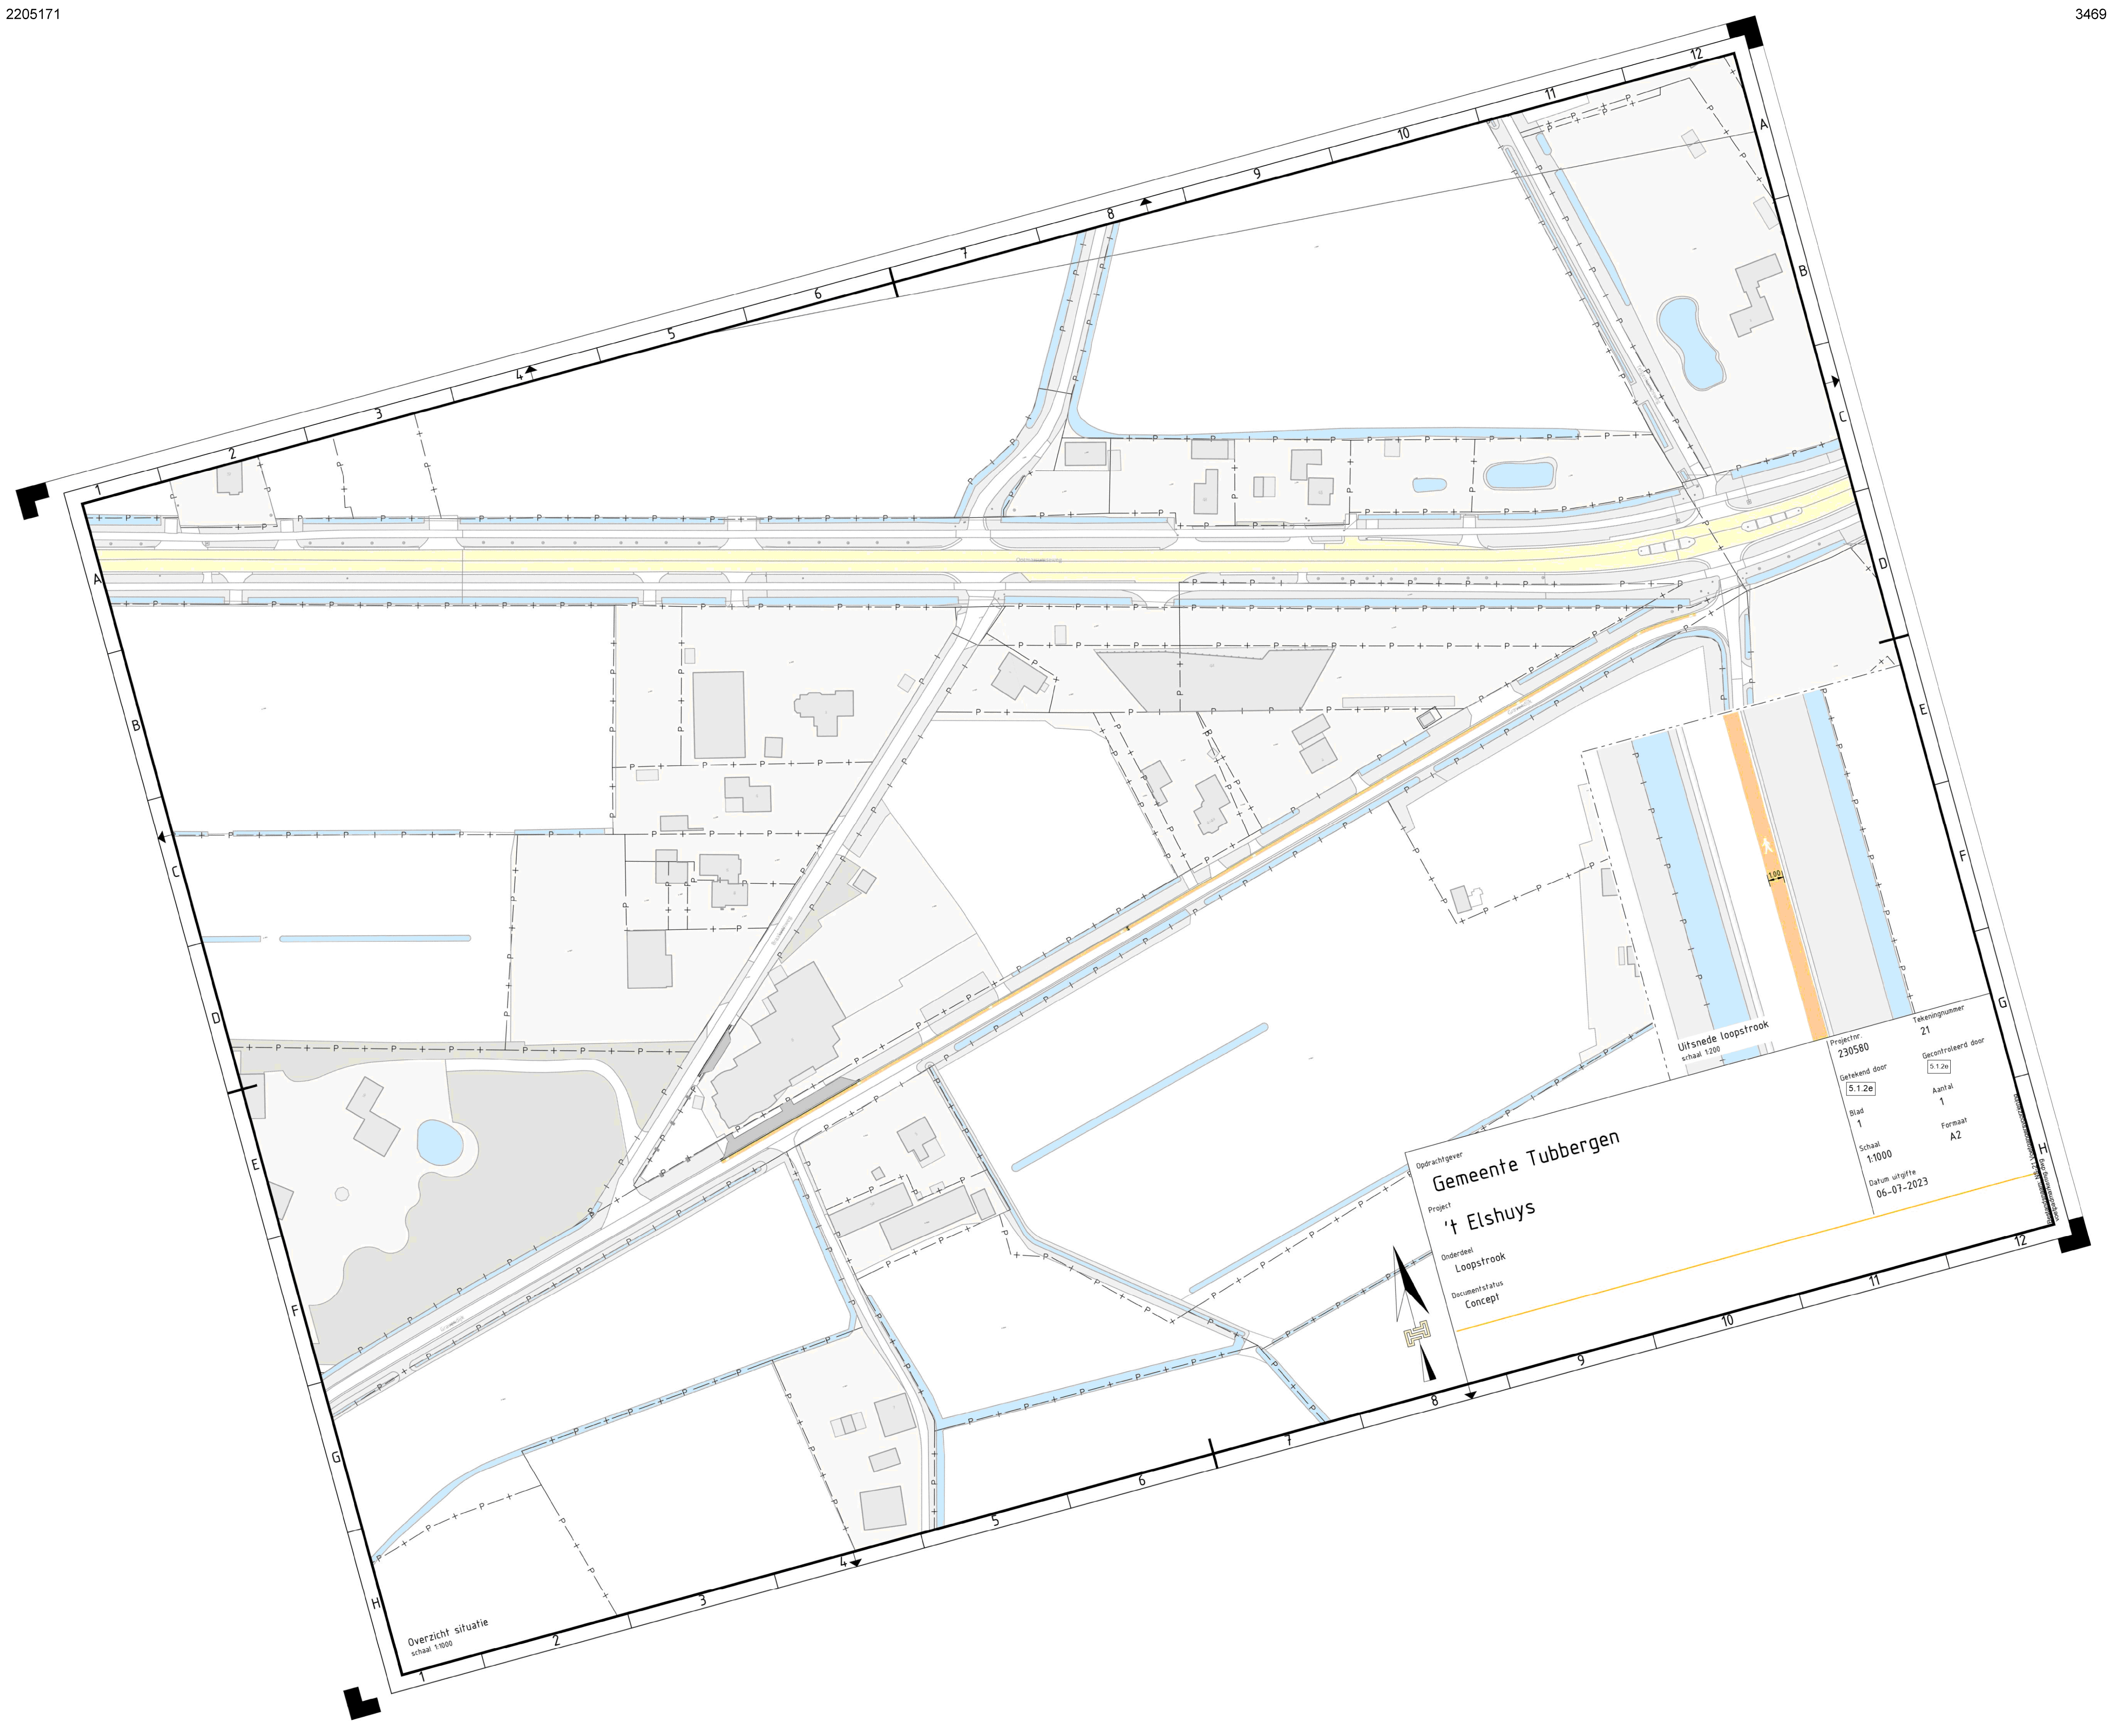

Overzicht situatie
schaal 1:1000

Opdrachtgever
Gemeente Tubbergen
Project
't Elshuys
Onderdeel
Loopstrook
Document status
Concept

Uitsnede loopstrook
schaal 1:200

Projectnr. 230580	Tekeningnummer 21
Geleend door 5.1.2e	Gecontroleerd door 5.1.2e
Blad 1	Aantal 1
Schaal 1:1000	Formaat A2
Datum uitgifte 06-07-2023	

Uitsnede loopstrook
schaal 1:200