


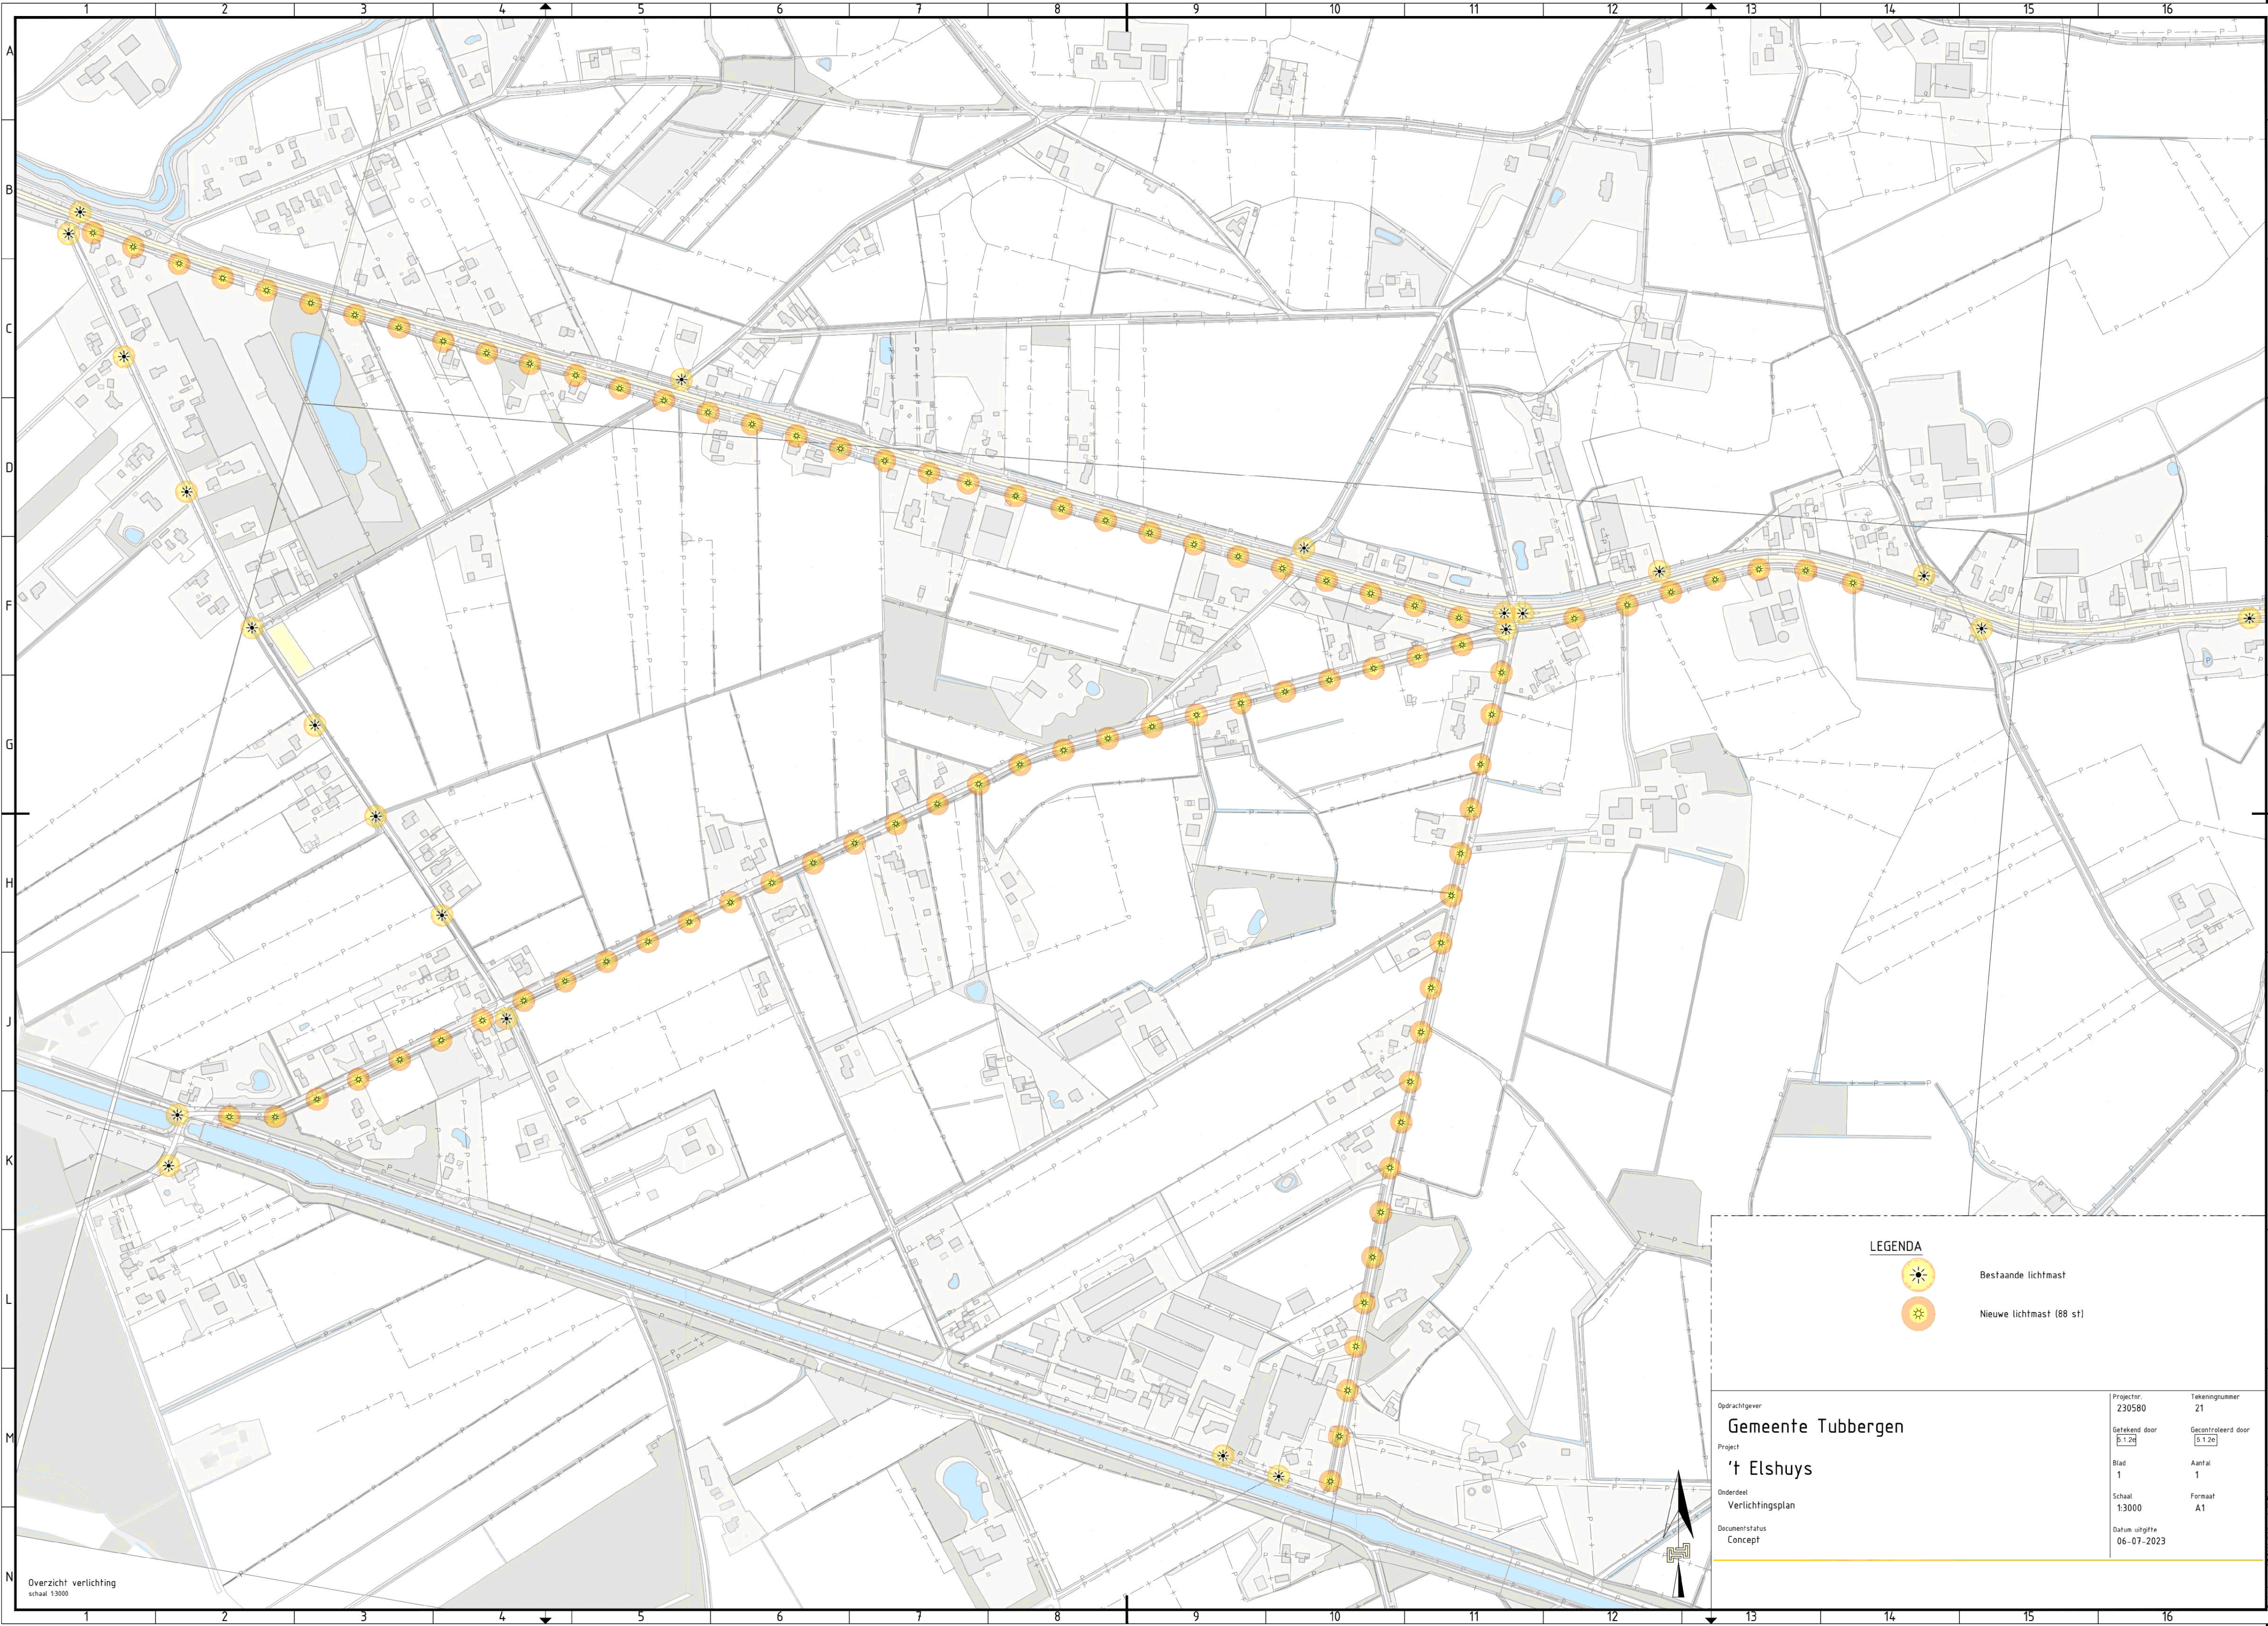

LEGENDA



Bestaande lichtmast



Nieuwe lichtmast (88 st)

Opdrachtgever
Gemeente Tubbergen

Project
't Elshuys

Onderdeel
Verlichtingsplan

Documentstatus
Concept

Projectnr.
230580

Tekeningnummer
21

Gefekend door
5.1.24

Gecontroleerd door
5.1.24

Aantal
1

Formaat
A1

Datum uitgifte
06-07-2023