


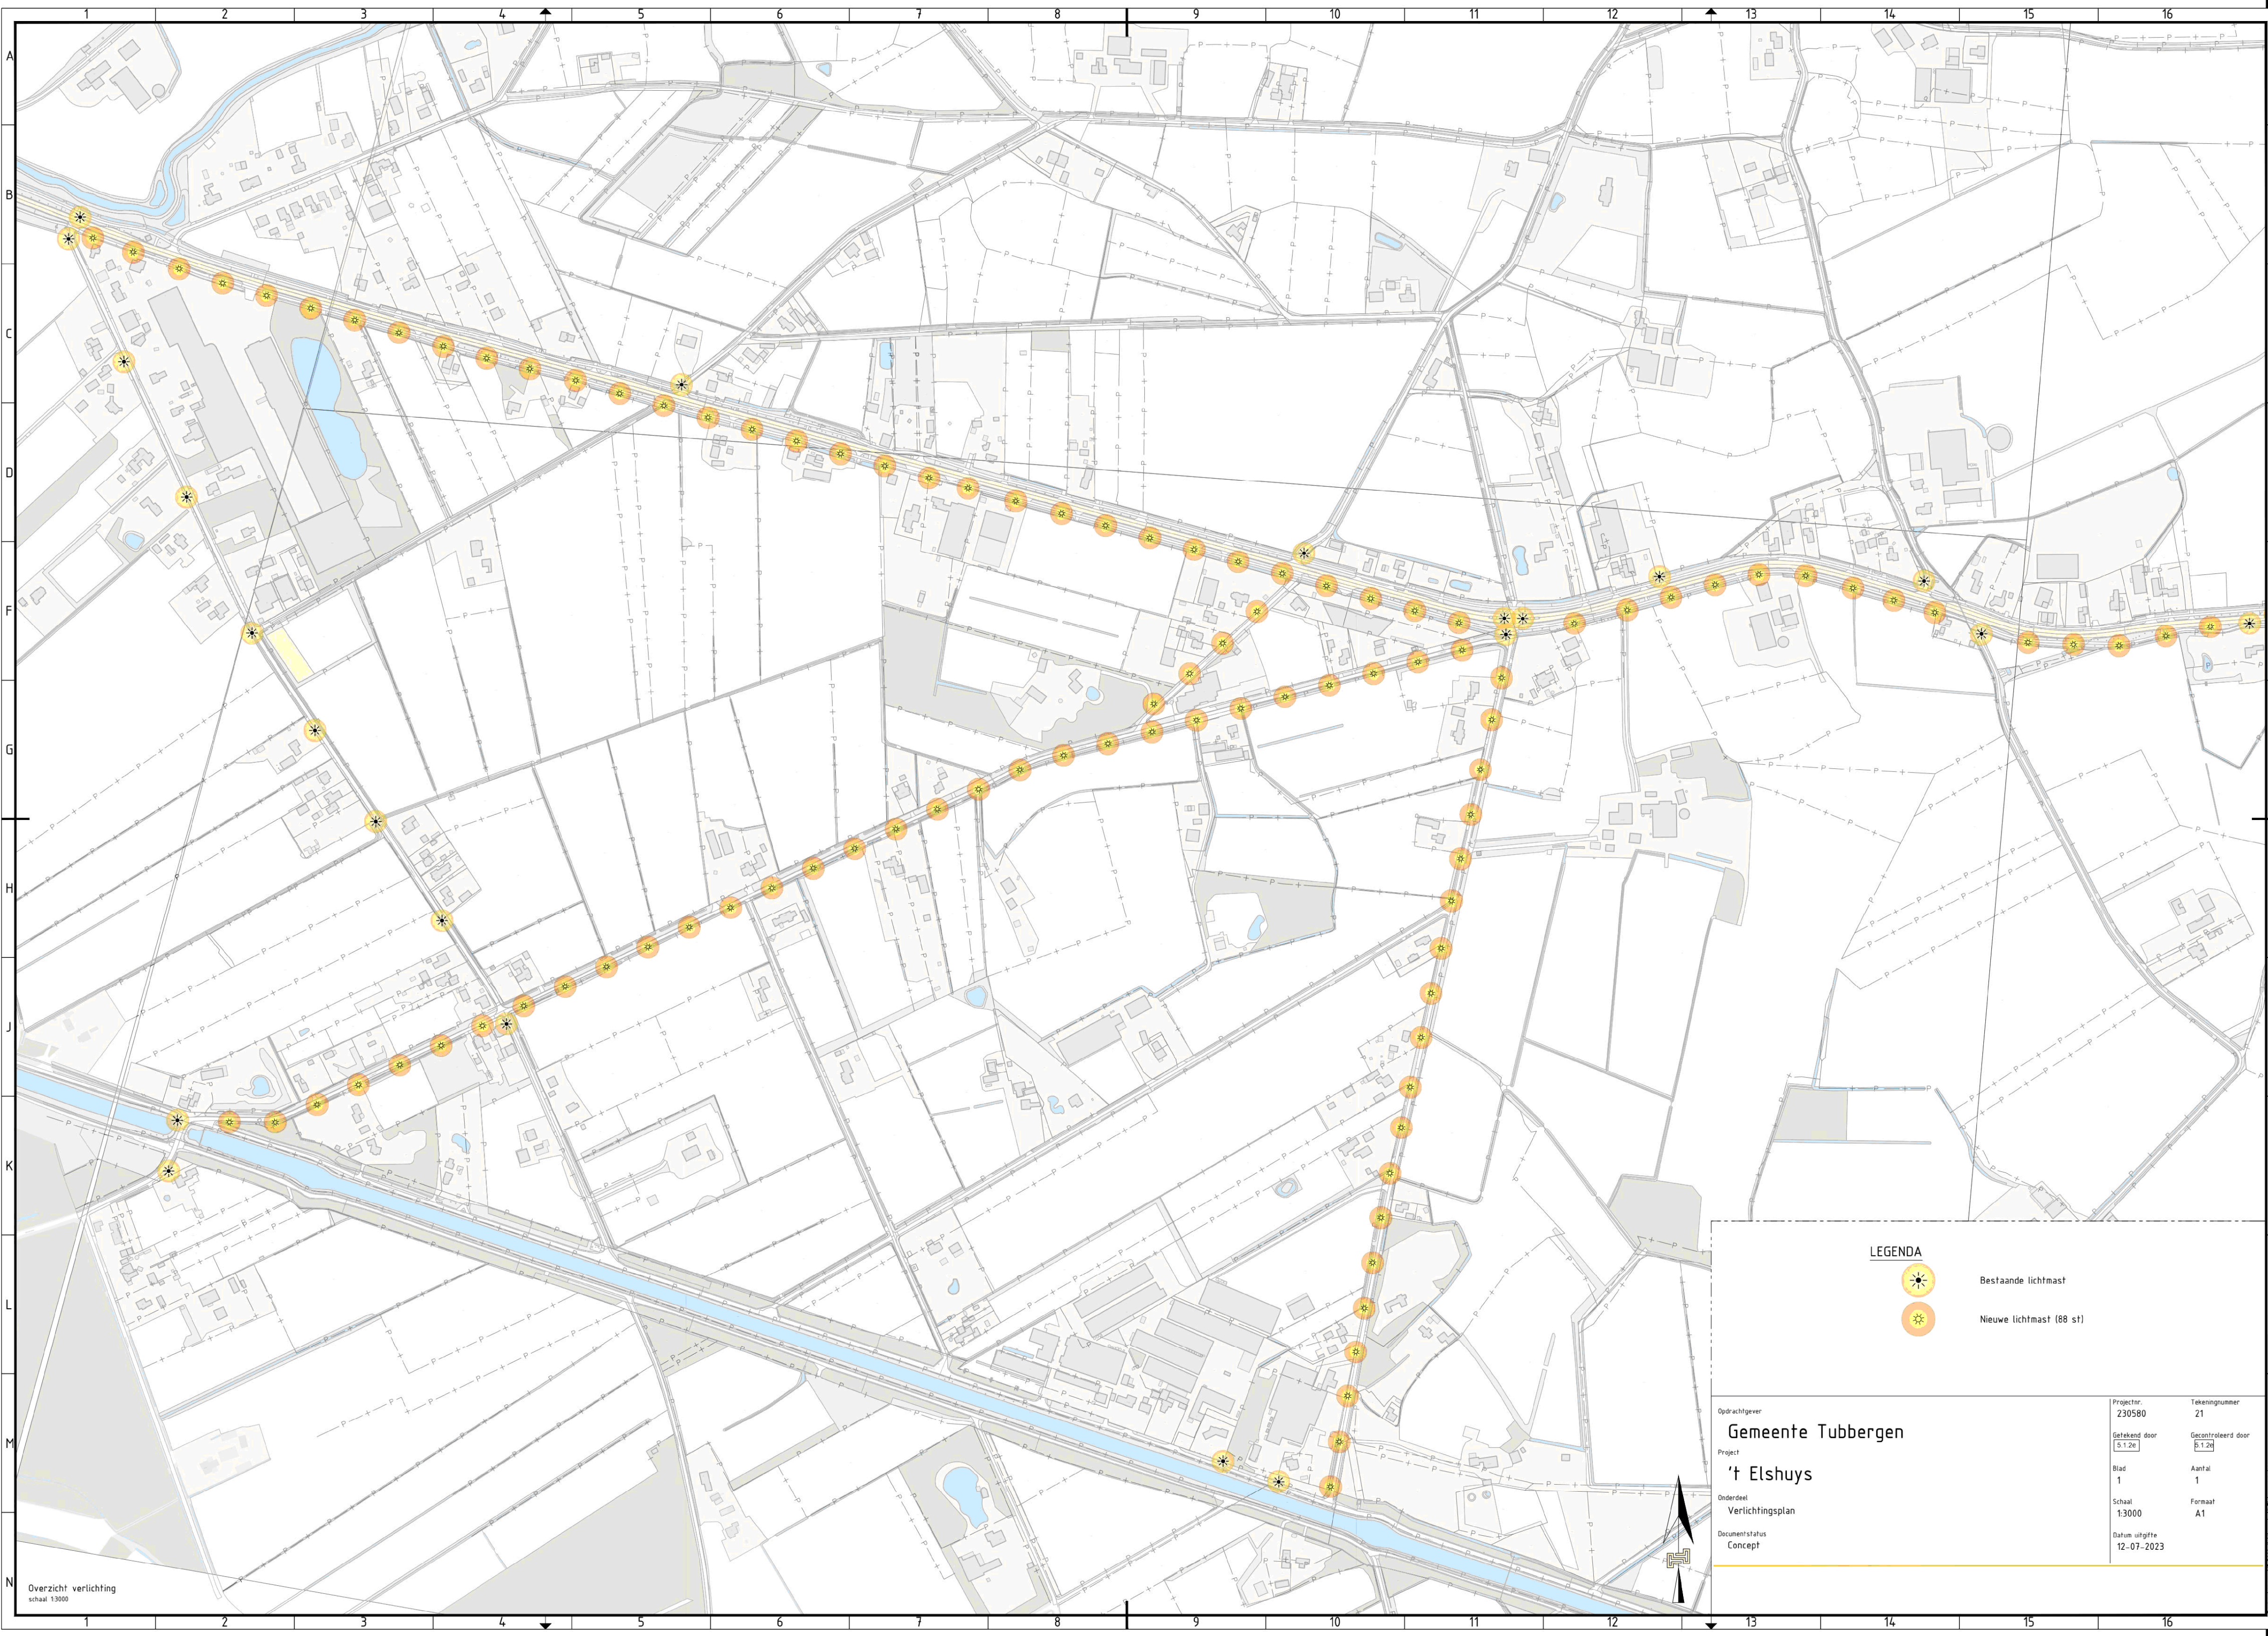

Overzicht verlichting  
schaal 1:3000

LEGENDA



Bestaande lichtmast



Nieuwe lichtmast (88 st)

Opdrachtgever  
**Gemeente Tubbergen**

Project  
**'t Elshuys**

Onderdeel  
Verlichtingsplan

Documentstatus  
Concept

Projectnr.  
230580

Gefekend door  
S.1.26

Blad  
1

Schaal  
1:3000

Datum uitgifte  
12-07-2023

Tekeningnummer  
21

Gecontroleerd door  
S.1.26

Aantal  
1

Formaat  
A1

