


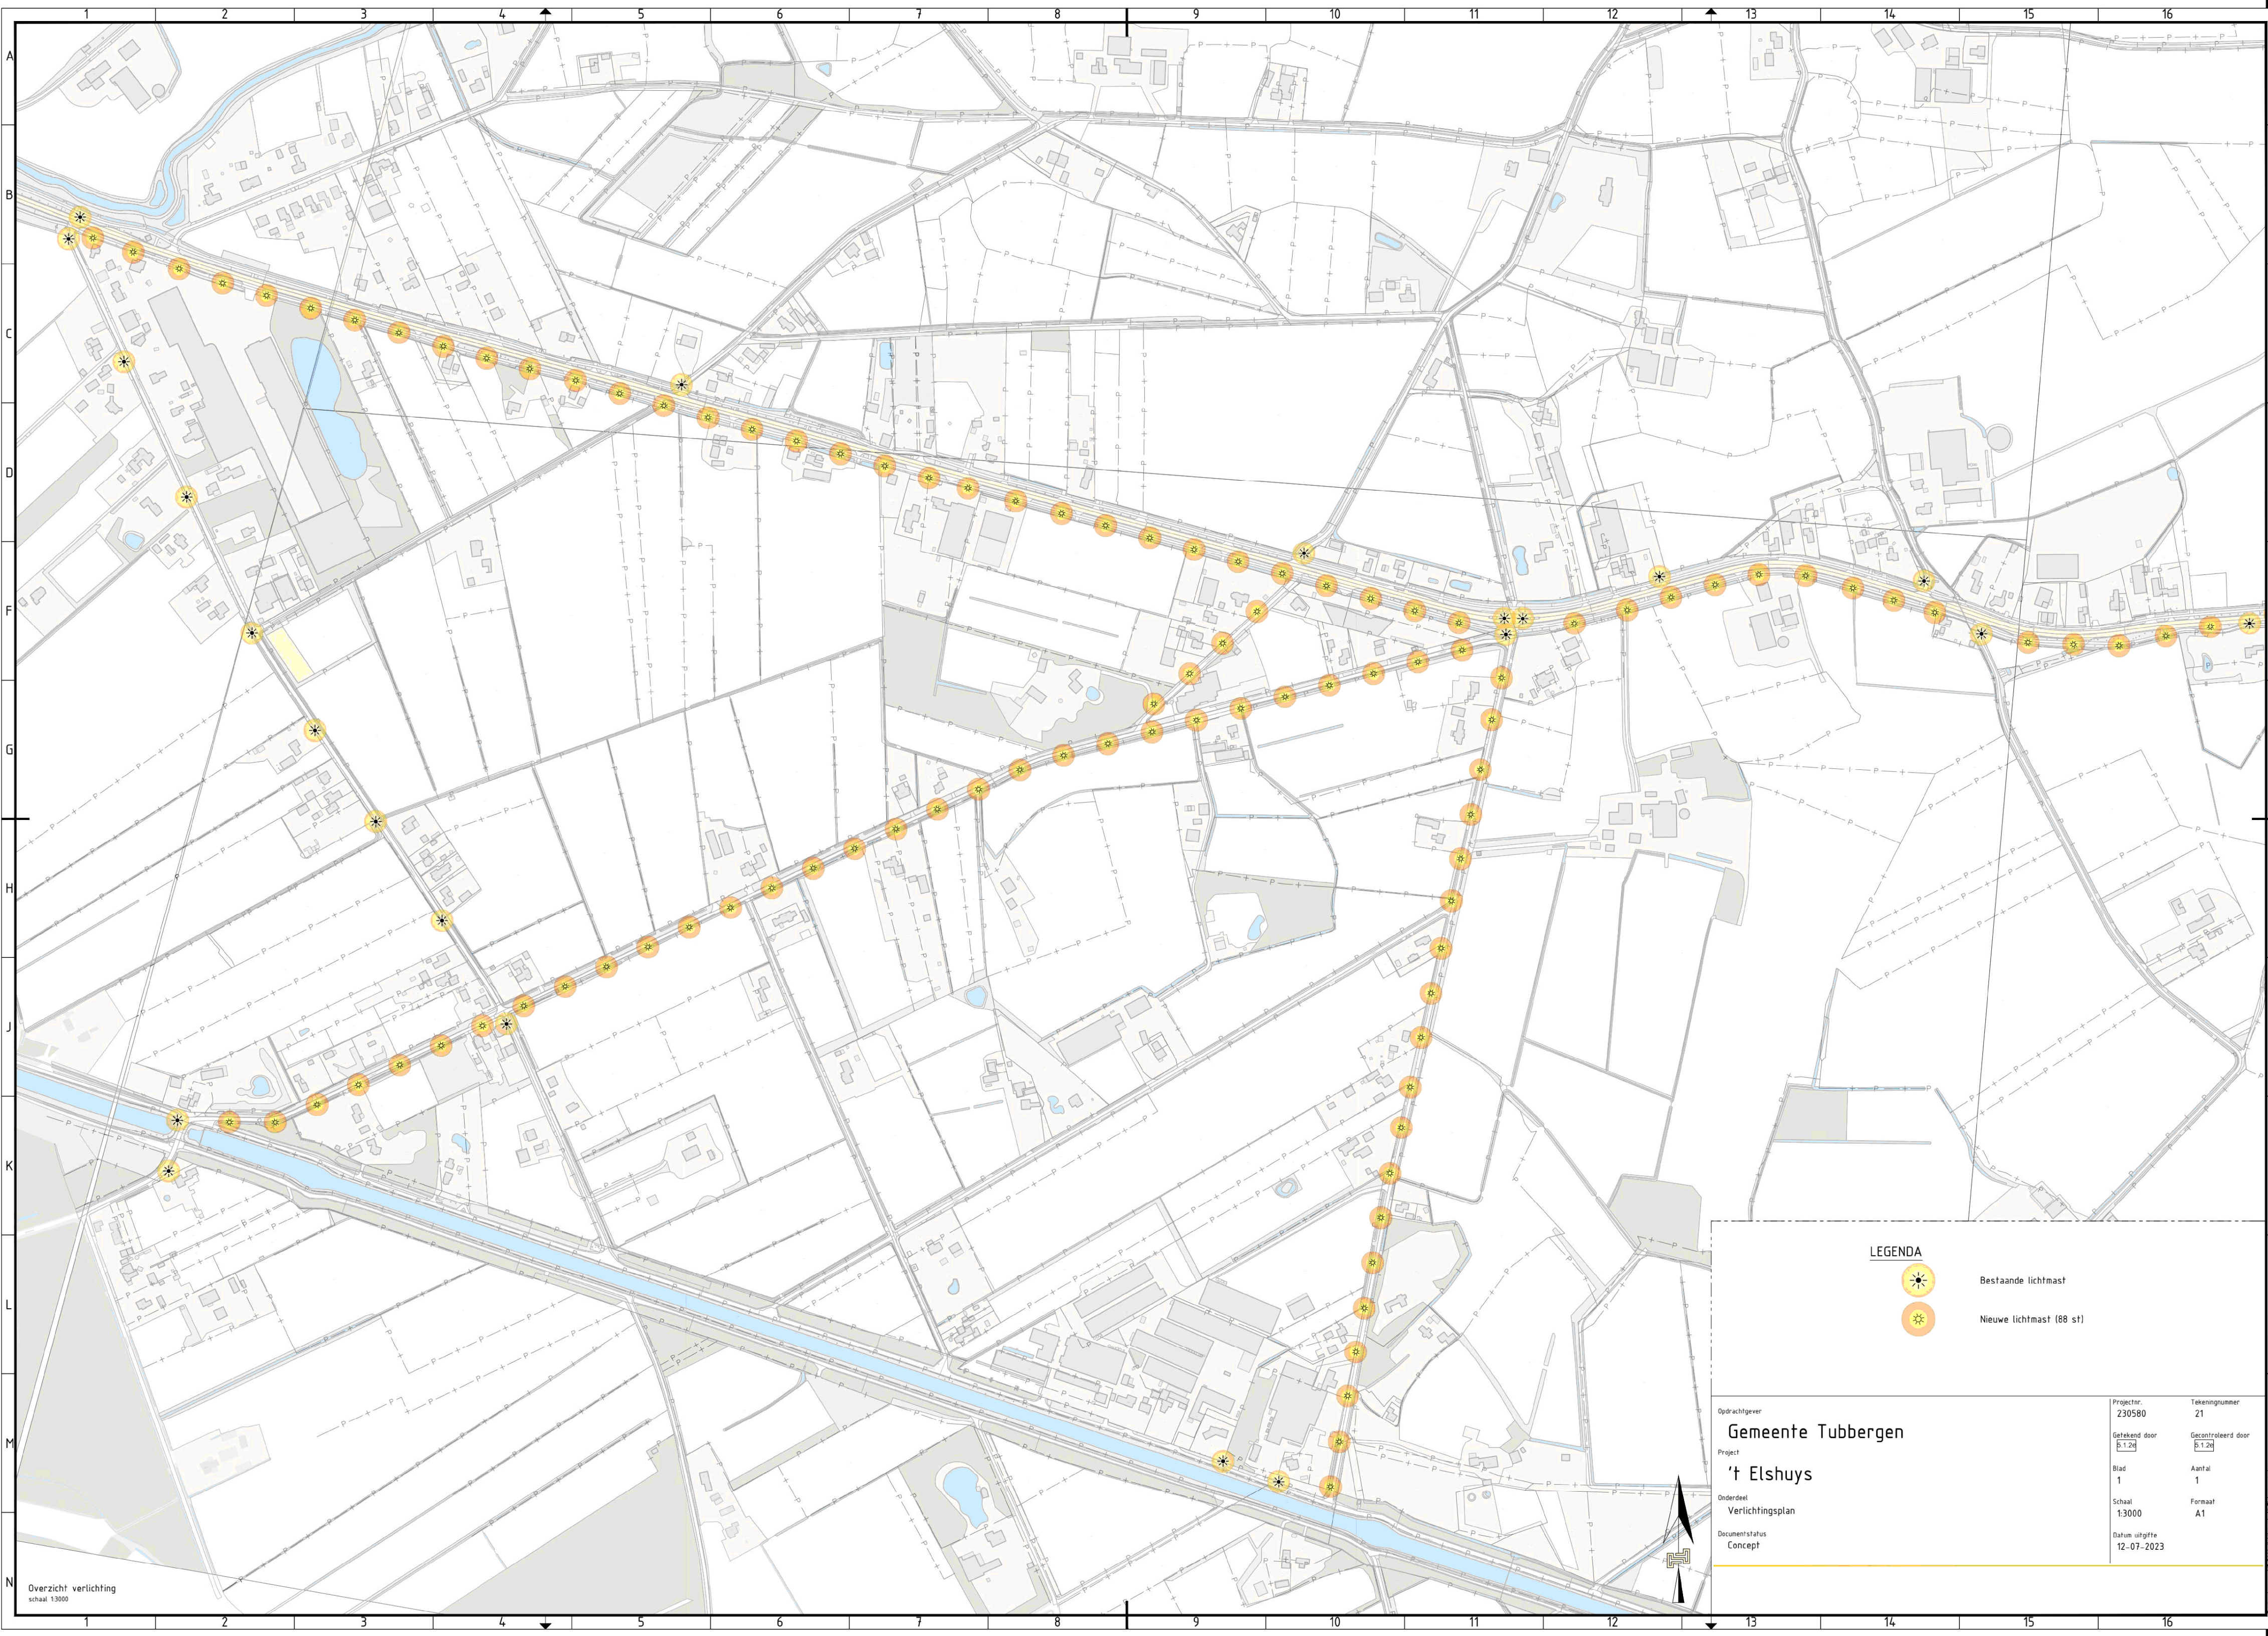

Overzicht verlichting
schaal 1:3000

LEGENDA



Bestaande lichtmast



Nieuwe lichtmast (88 st)

Opdrachtgever
Gemeente Tubbergen

Project
't Elshuys

Onderdeel
Verlichtingsplan

Documentstatus
Concept

Projectnr.
230580

Tekeningnummer
21

Getekend door
B.T.24

Gecontroleerd door
B.T.24

Blad
1

Aantal
1

Schaal
1:3000

Formaat
A1

Datum uitgifte
12-07-2023

