



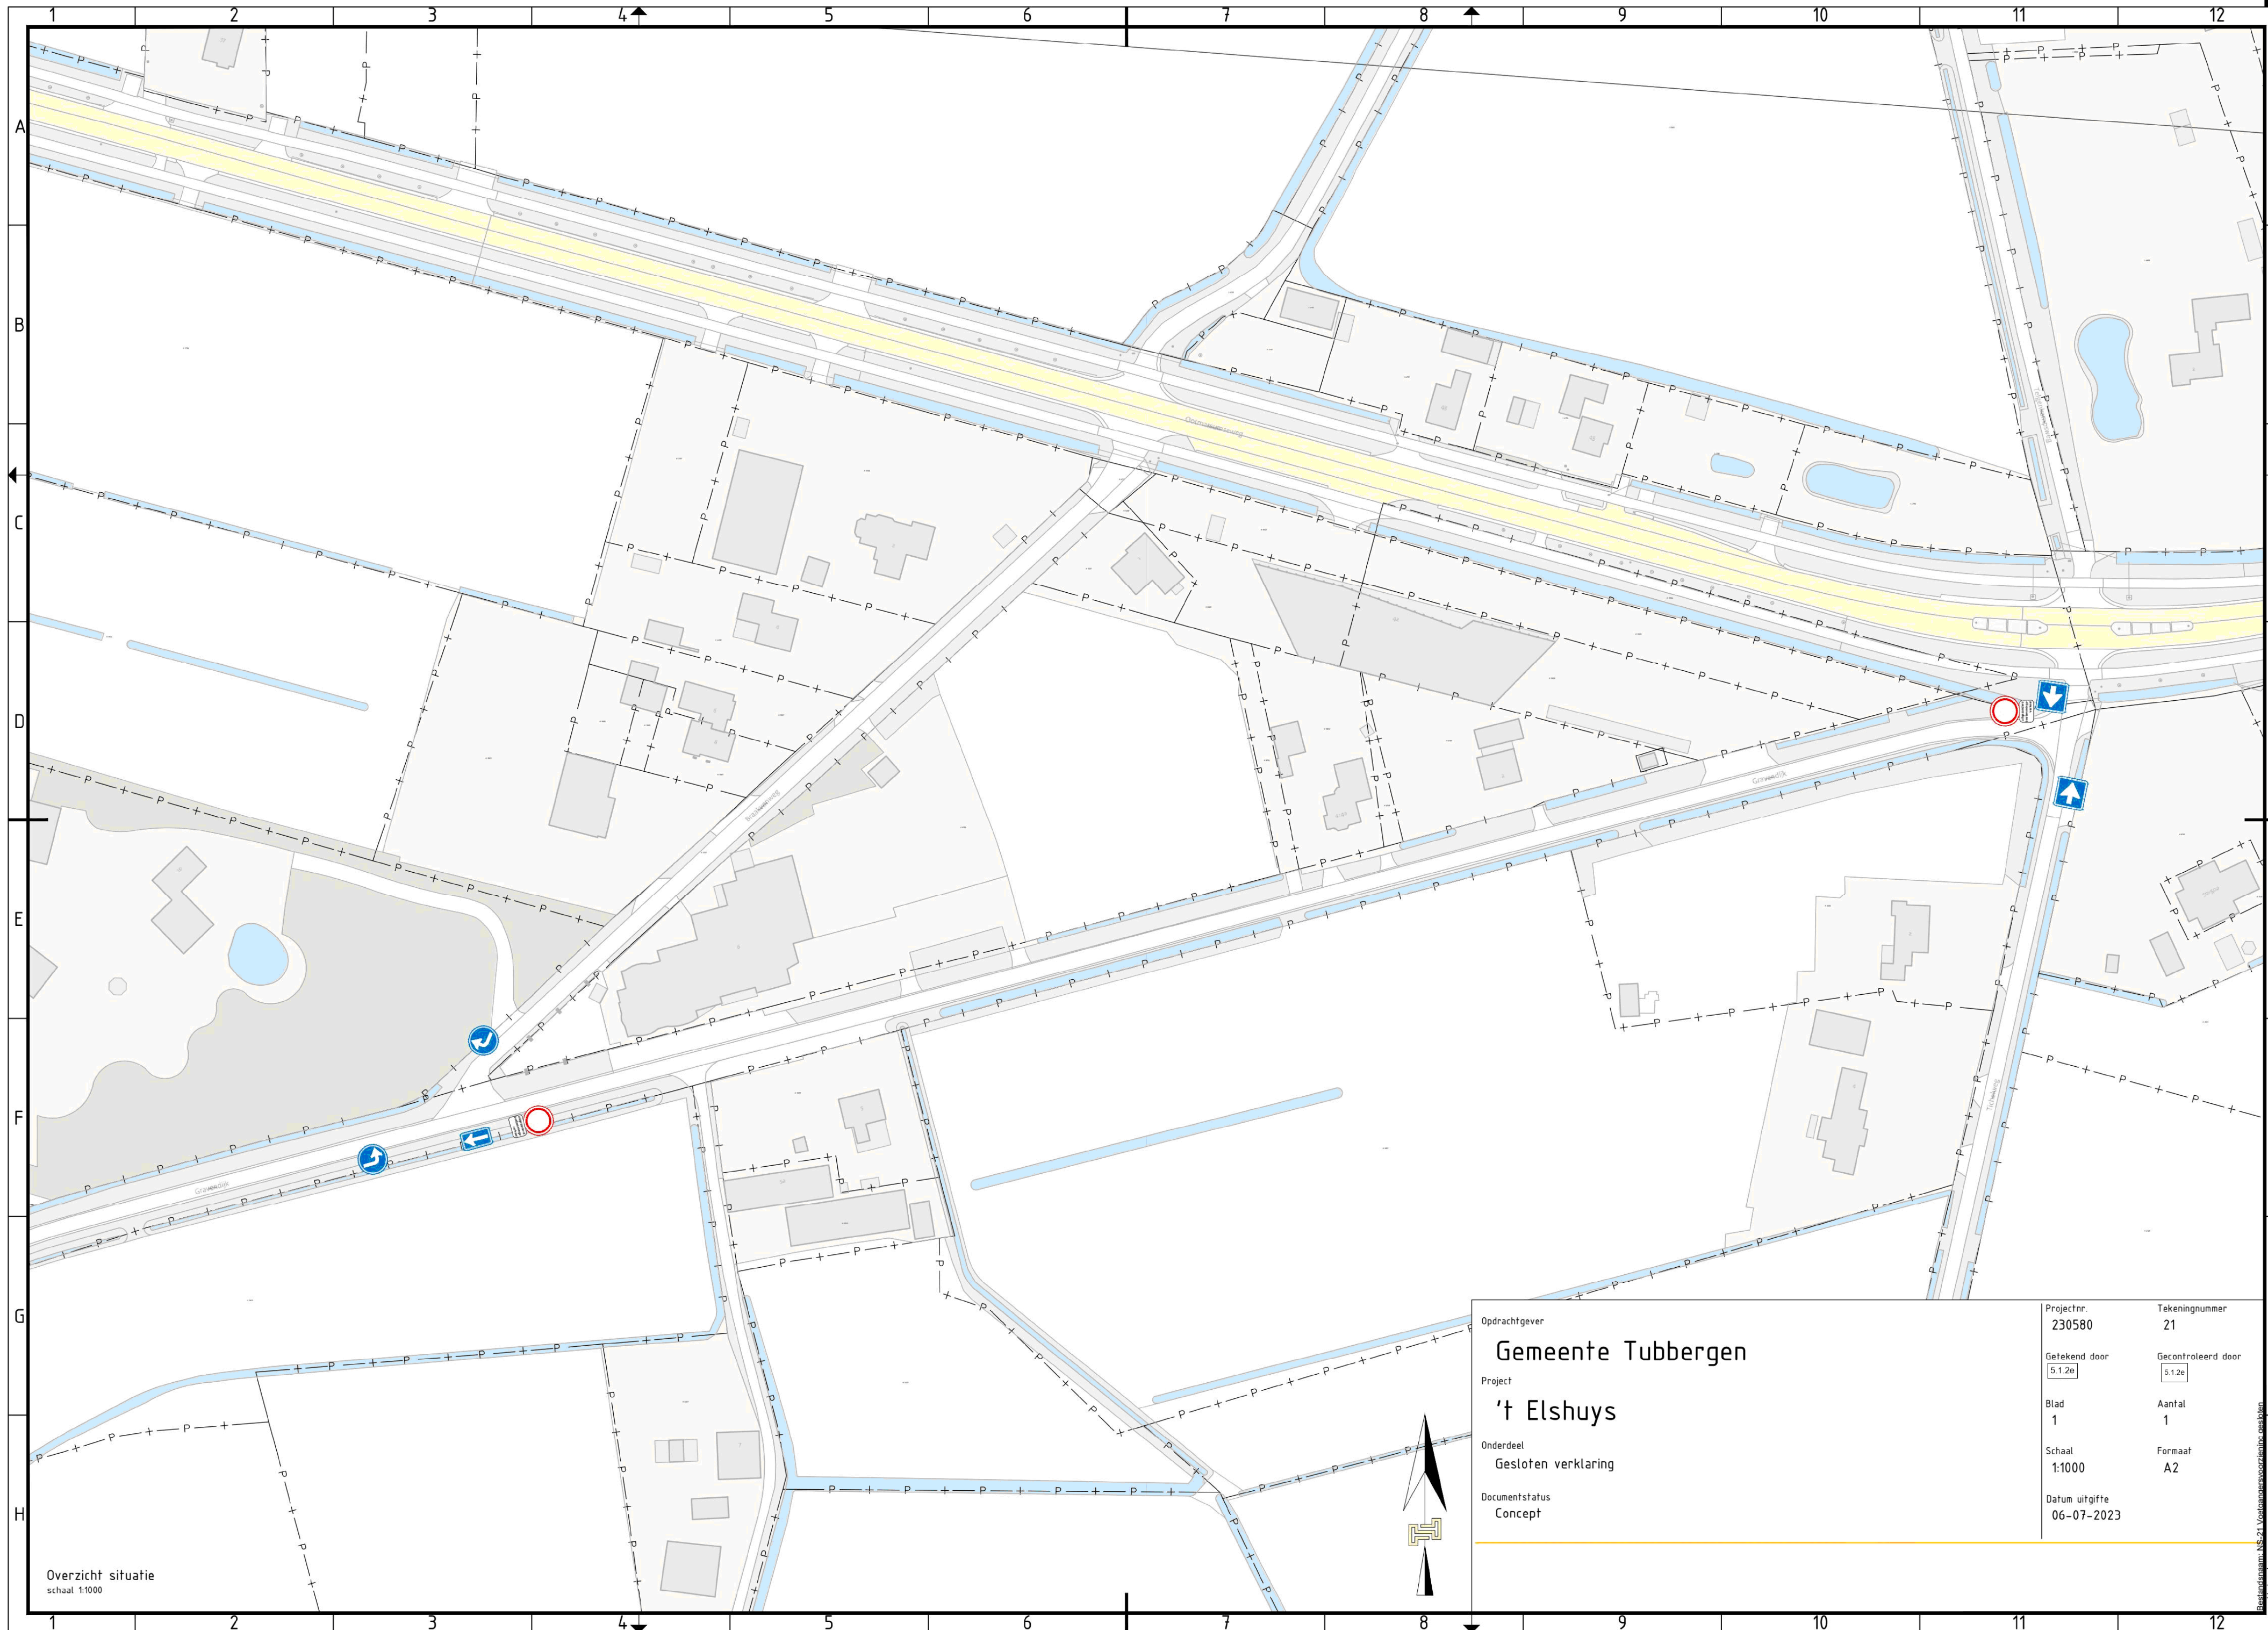

Overzicht situatie
schaal 1:1000

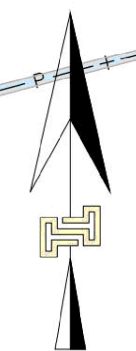

Opdrachtgever		Projectnr.		Tekeningnummer	
Gemeente Tubbergen		230580		21	
Project		Getekend door		Gecontroleerd door	
't Elshuys		S.1.2e		S.1.2e	
Onderdeel		Blad		Aantal	
Gesloten verklaring		1		1	
Documentstatus		Schaal		Formaat	
Concept		1:1000		A2	
		Datum uitgifte			
		06-07-2023			

Bestandnaam: NS-21_Voortanvoorziening_ontkno
verklaring.dwg