
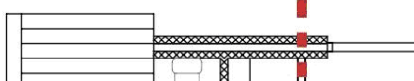


WOONGEBOUW

- | | |
|--|--|
| Gebruiksfunctie (hoofd) | : Logiesfunctie (slaapvertrekken) |
| Andere gebruiksfunctie | : Kantoorfunctie (begane grond) |
| Andere gebruiksfunctie | : Bijeenkomstfunctie (kelder + begane grond) |
| Andere gebruiksfunctie | : Overige gebruiksfunctie (opslagruimtes, technische ruimte, natte ruimtes) |
| Bruto vloeroppervlakte
(Hele gebouw) | : $352 + 1.106 + 790 + 757 = 3.005 \text{ m}^2$ |
| Gebruiksoppervlakte
(Hele gebouw) | : $318 + 1.026 + 710 + 503 = 2.557 \text{ m}^2$ |
| Peilmaat | : 0,00 m |
| Hoogte vloer
(t.o.v. peil) | : 0,0 m |
| Hoogte van hoogste
vloer boven maaiveld | : Ca. 60 dm + peil |
| Aantal personen
(Hele gebouw) | : $150 \text{ (asielzoekers)} + 12 \text{ (personeel)} = 162 \text{ personen}$ |
| Technische capaciteit
(Hele gebouw) | : $0 + 38 + 74 + 53 = 165 \text{ bedden}$ |
- 

Zie rapportage
brandveiligheidsadviseur voor
(extra) beschermde vluchtroutes

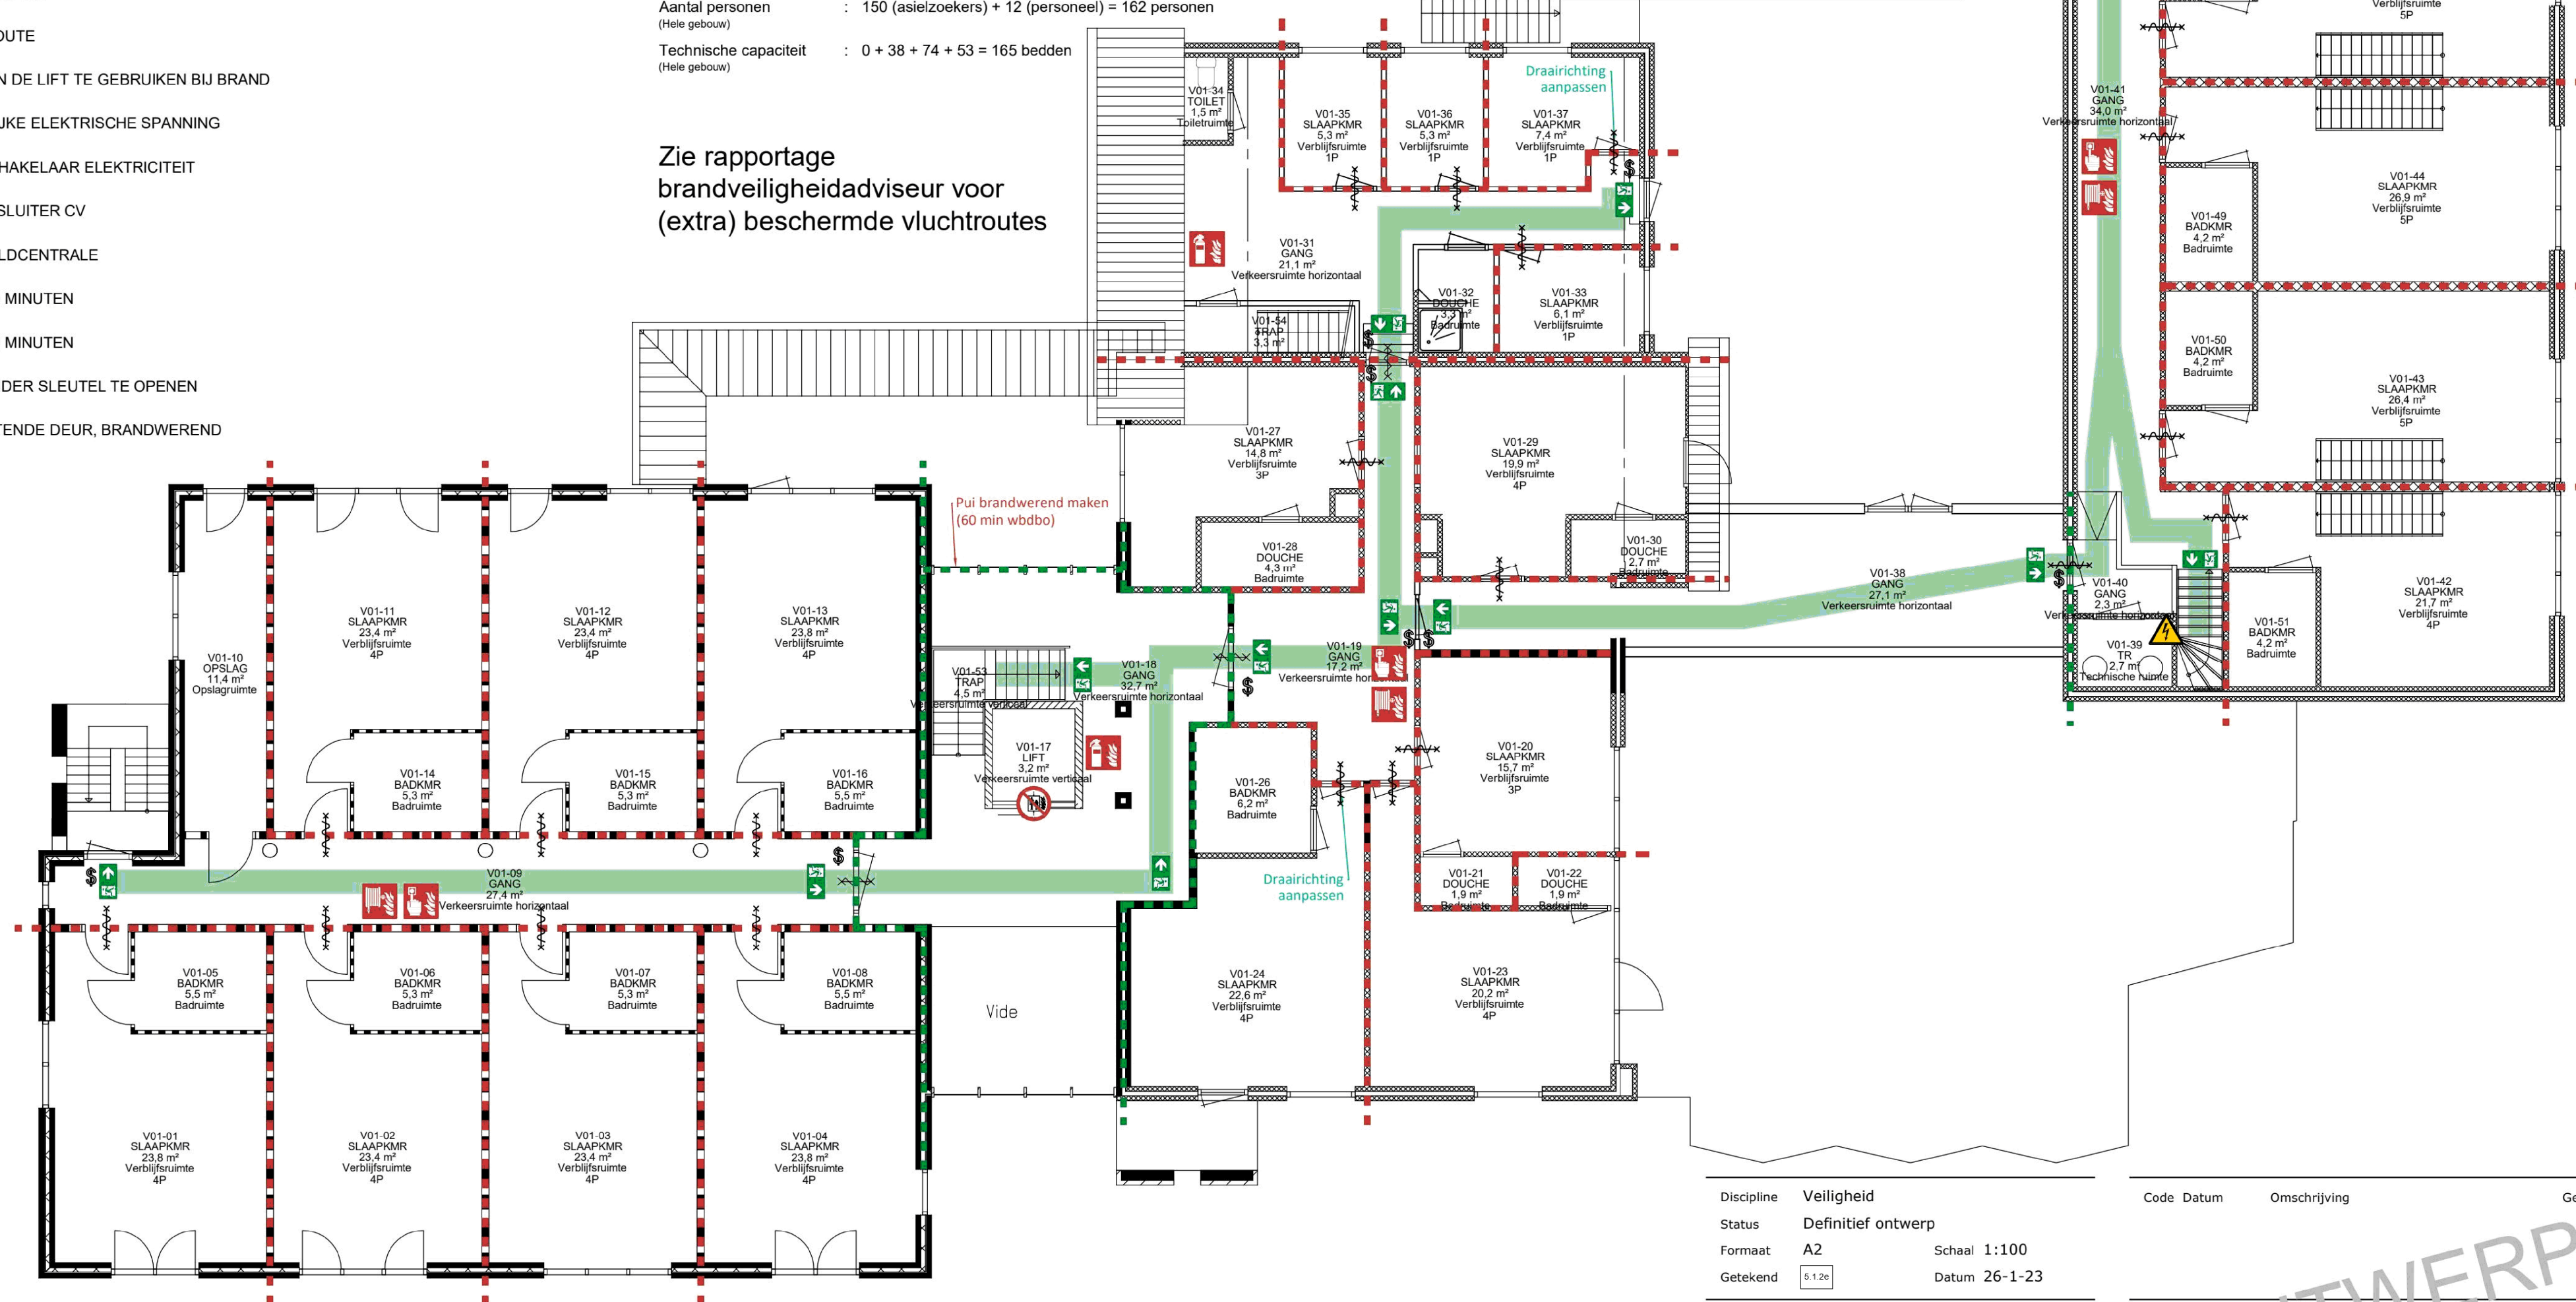

Slaapk:	Aantal:	Pers:
1 pers	4	4
2 pers	0	0
3 pers	2	6
4 pers	2	8
5 pers	4	20
Totaal:	12	38

ALBERGEN - 1E VERDIEPING

Gebruiksvergunning

Discipline	Veiligheid		
Status	Definitief ontwerp		
Formaat	A2	Schaal	1:100
Getekend	5.1.2e	Datum	26-1-23

Project	20649515
Adres	Gravendijk 6 7665 SK , Albergen
Gebouw	1102B001

Code	Datum	Omschrijving	Gewijzigd
		Omschrijving	
		Plattegrond	
		Gebruiksvergunning	
		Nieuwe situatie	
		Bouwlaag	
		1e verdieping	

20649515_B001_V_00_01_GVG

Bestandsnaam 20649515_B001_V_00_01_GVG.dwg

Deze tekening is in beheer bij PeoplePower. Voor vragen kunt u contact opnemen via 5.1.2@peoplepower.nl