


Bouwkundige plattegrond
(nieuwe situatie)

OPPERVLAKTE: BVO (m²)	GO (m²)
Kelder:	352318
Begane grond:	1.1061.026
1e verdieping:	790710
2e verdieping:	757503
Totaal:	3.0052.557

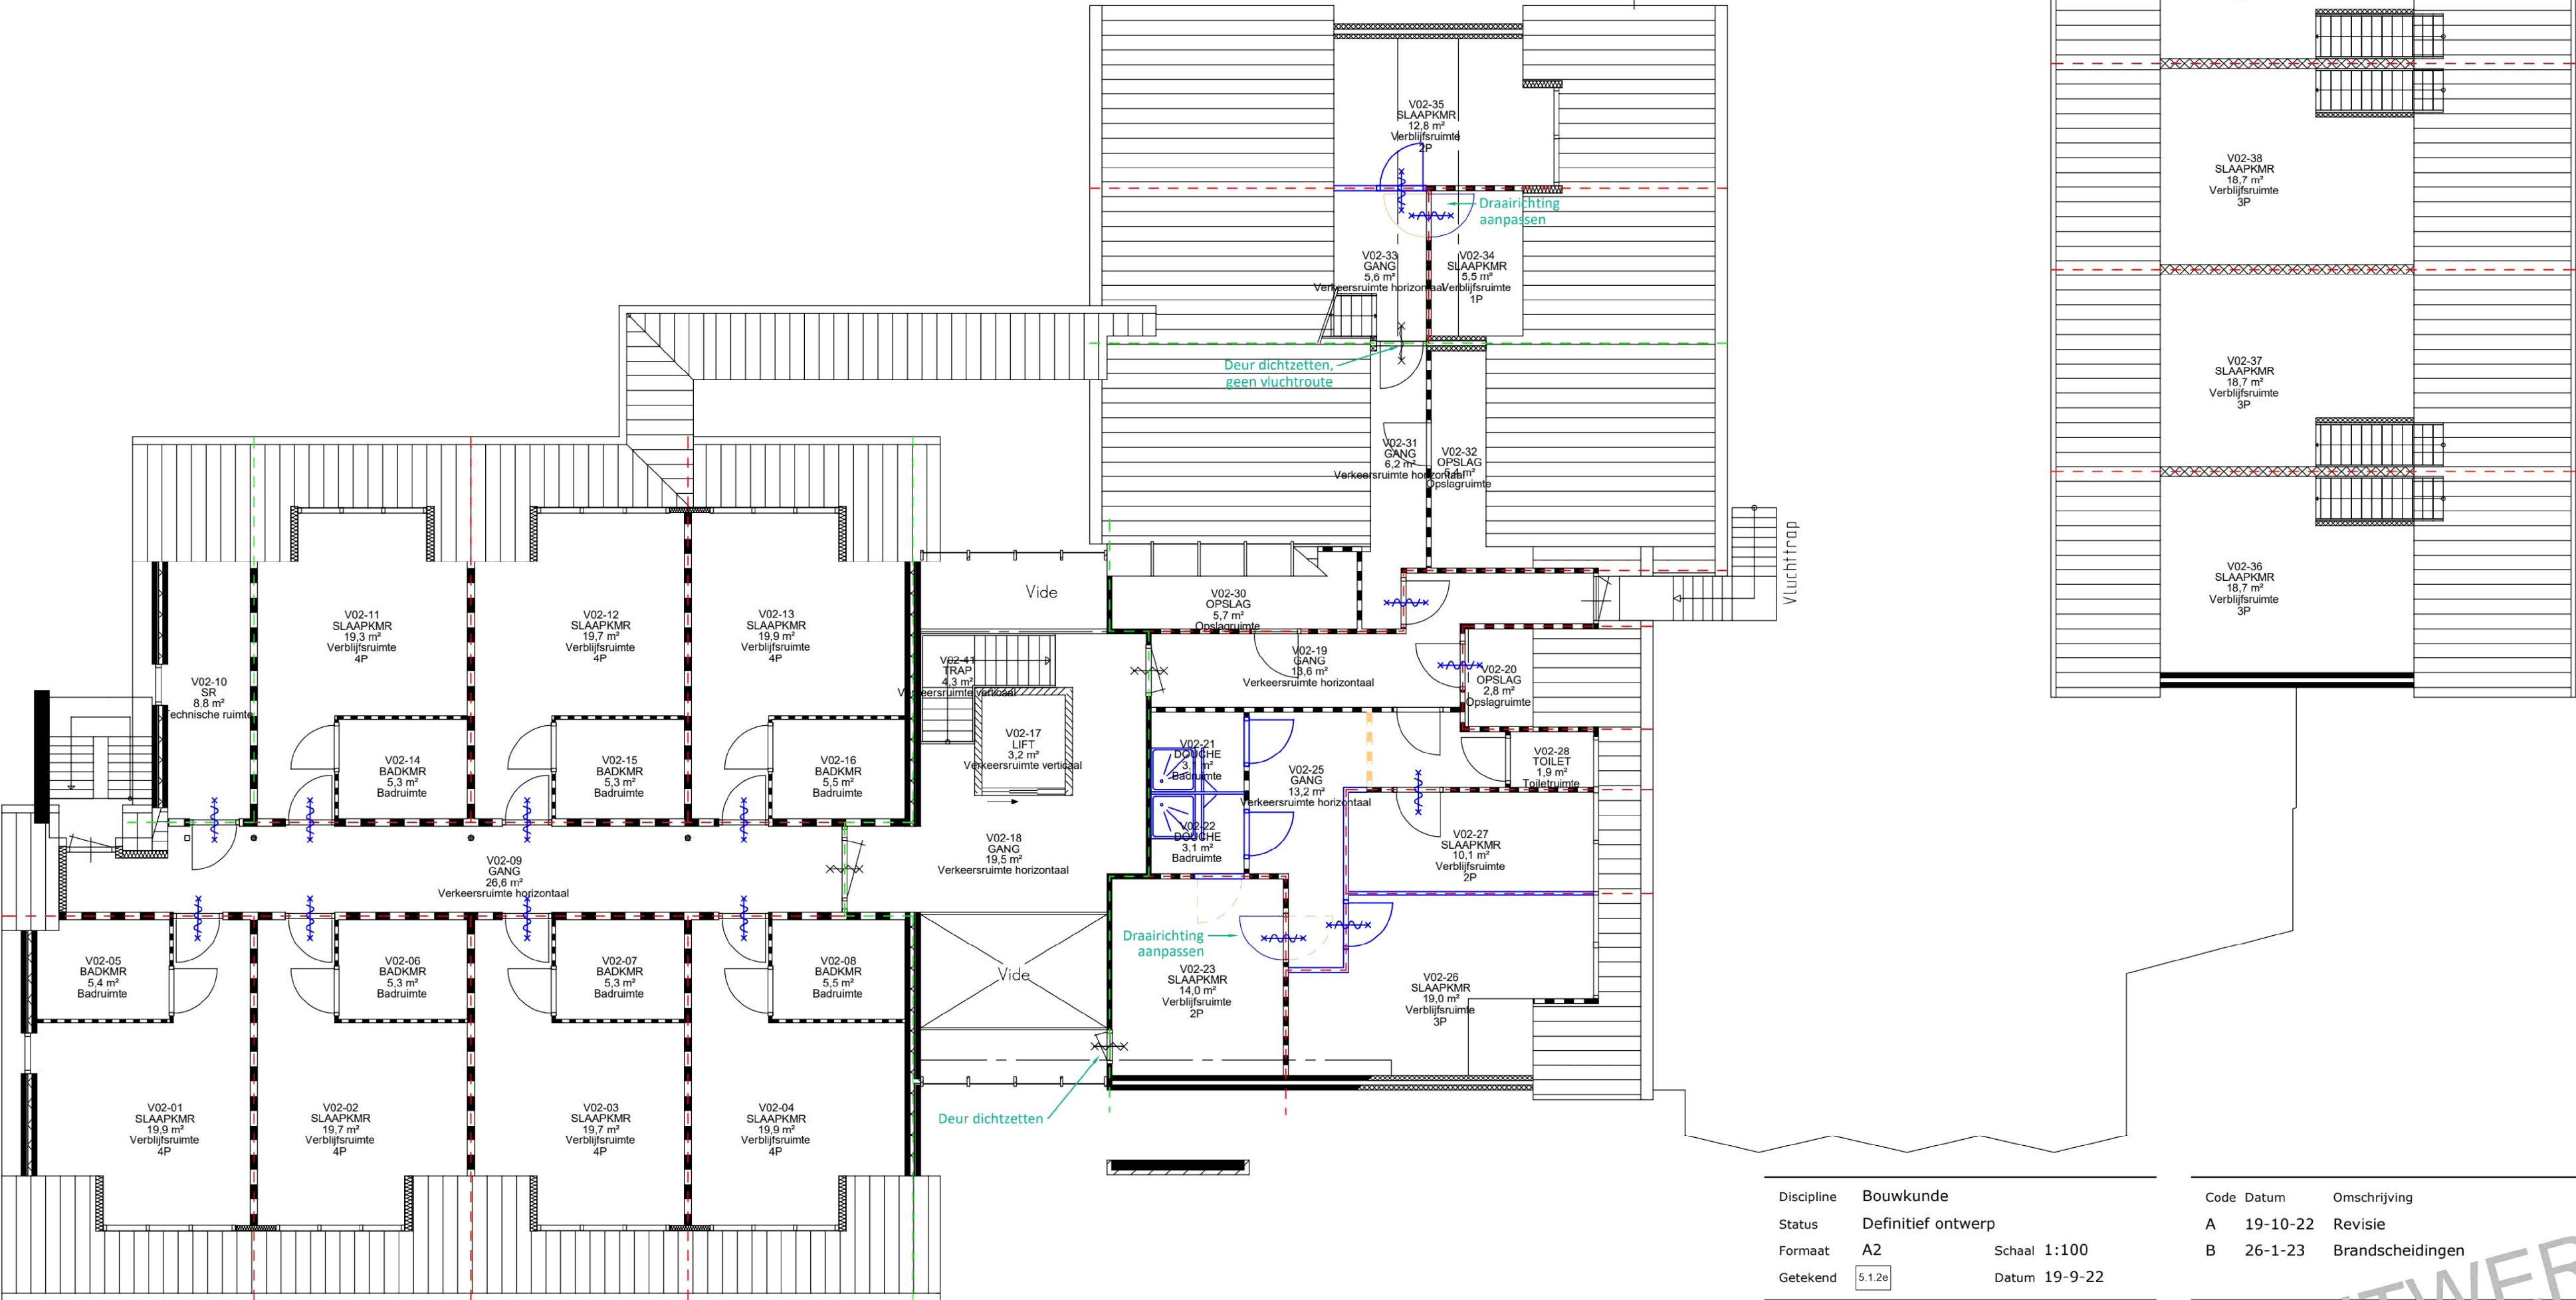


Slaapk:	Aantal:	Pers:
1 pers	1	1
2 pers	3	6
3 pers	6	18
4 pers	7	28
5 pers	0	0
Totaal:	17	53

ALBERGEN - 2E VERDIEPING

BLAUW = NIEUW
ORANJE = SLOOP

Let op: maatvoering i.h.w. te controleren

--- 30 min wdbdo
--- 60 min wdbdo

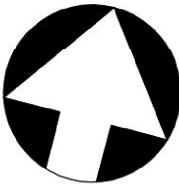

Discipline	Bouwkunde
Status	Definitief ontwerp
Formaat	A2
Getekend	5.1.2e
Schaal	1:100
Datum	19-9-22
Project	20649515
Adres	Gravendijk 6 7665 SK, Albergen
Gebouw	1102B001

Code	Datum	Omschrijving	Gewijzigd
A	19-10-22	Revisie	5.1.2e
B	26-1-23	Brandscheidingen	
Omschrijving	Plattegrond		
Bouwlaag	2e verdieping		
Tekeningnummer	20649515_B001_B_25_02_PLG_NIEUW		
Bestandsnaam	20649515_B001_B_25_02_PLG_NIEUW.dwg		

