



Bouwkundige plattegrond
(bestaande situatie)

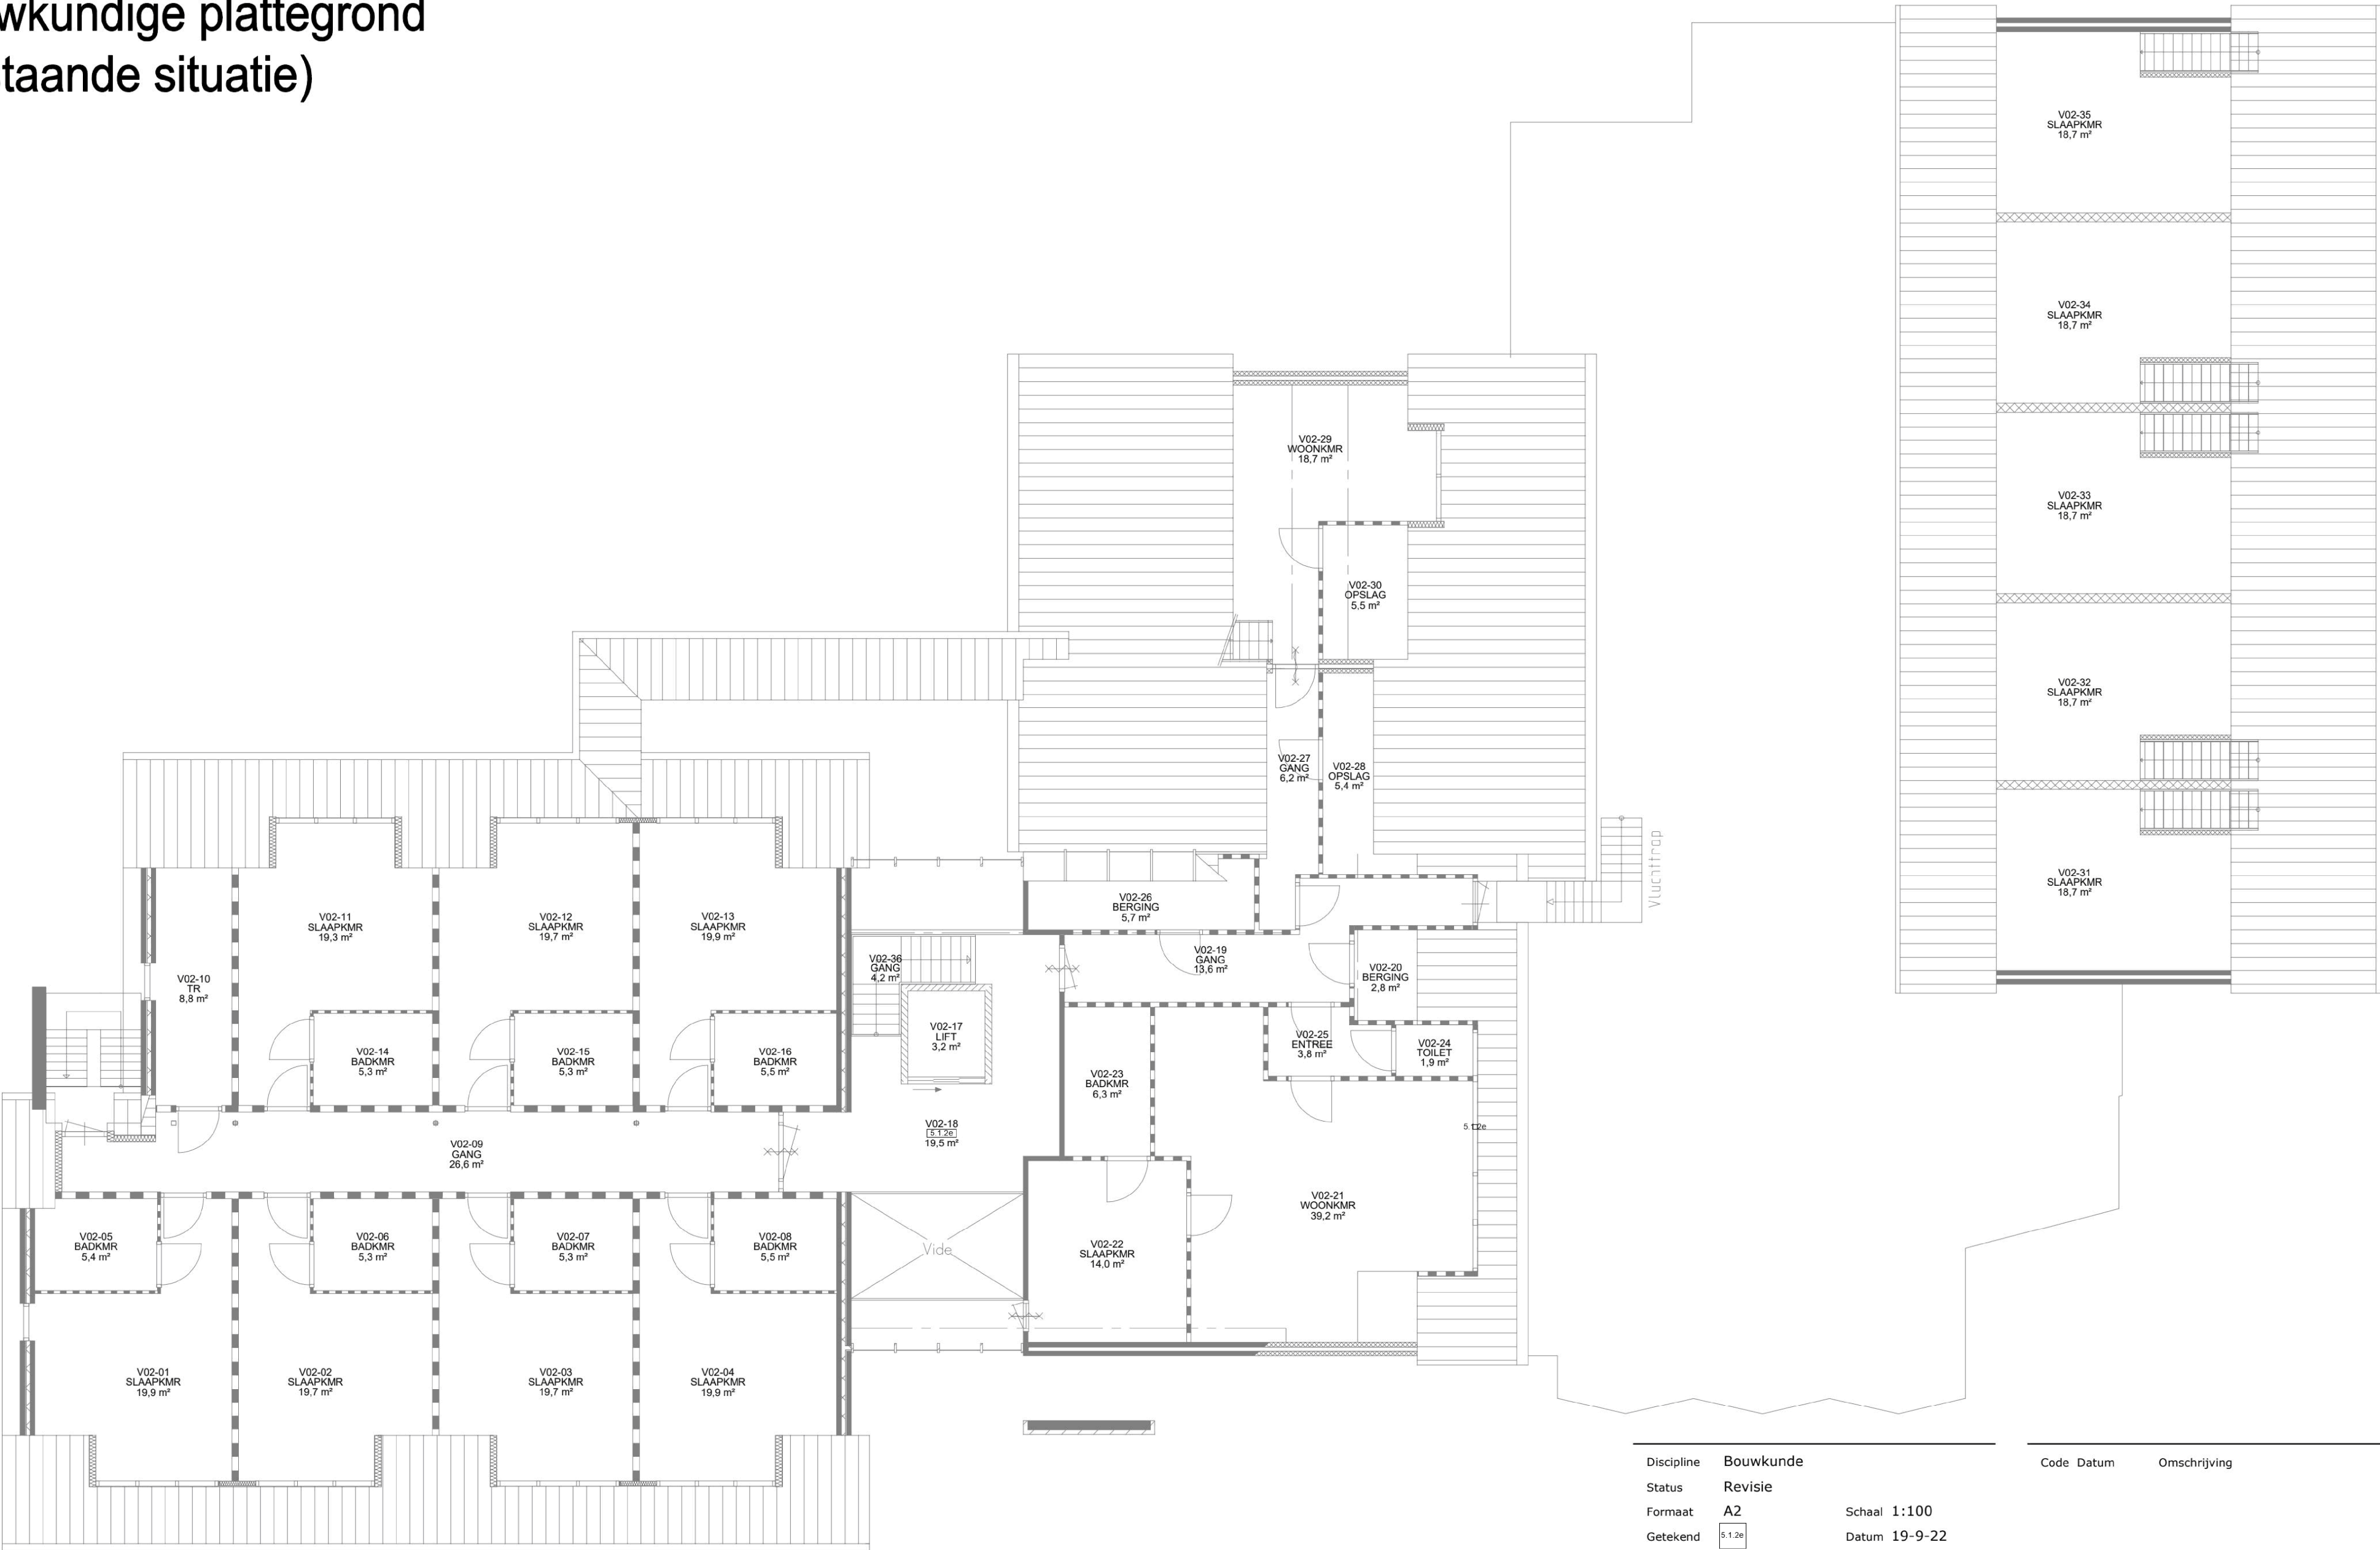

ALBERGEN - 2E VERDIEPING

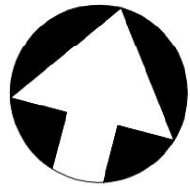

Discipline	Bouwkunde		
Status	Revisie		
Formaat	A2	Schaal	1:100
Getekend	5.1.2e	Datum	19-9-22
Project	20649515		
Adres	Gravendijk 6 7665 SK , Albergen		
Gebouw	1102B001		



Code	Datum	Omschrijving	Gewijzigd
		Omschrijving	
		Plattegrond	
		Bouwkundige onderlegger	
		Bestaande situatie	
		Bouwlaag	2e verdieping

Tekeningnummer
20649515_B001_B_25_02_PLG_BEST

Bestandsnaam 20649515_B001_B_25_02_PLG_BEST.dwg