


Bouwkundige plattegrond
(nieuwe situatie)

OPPERVLAKTE: BVO (m²) GO (m²)

Kelder:	352	318
Begane grond:	1.106	1.026
1e verdieping:	790	710
2e verdieping:	757	503
Totaal:	3.005	2.557

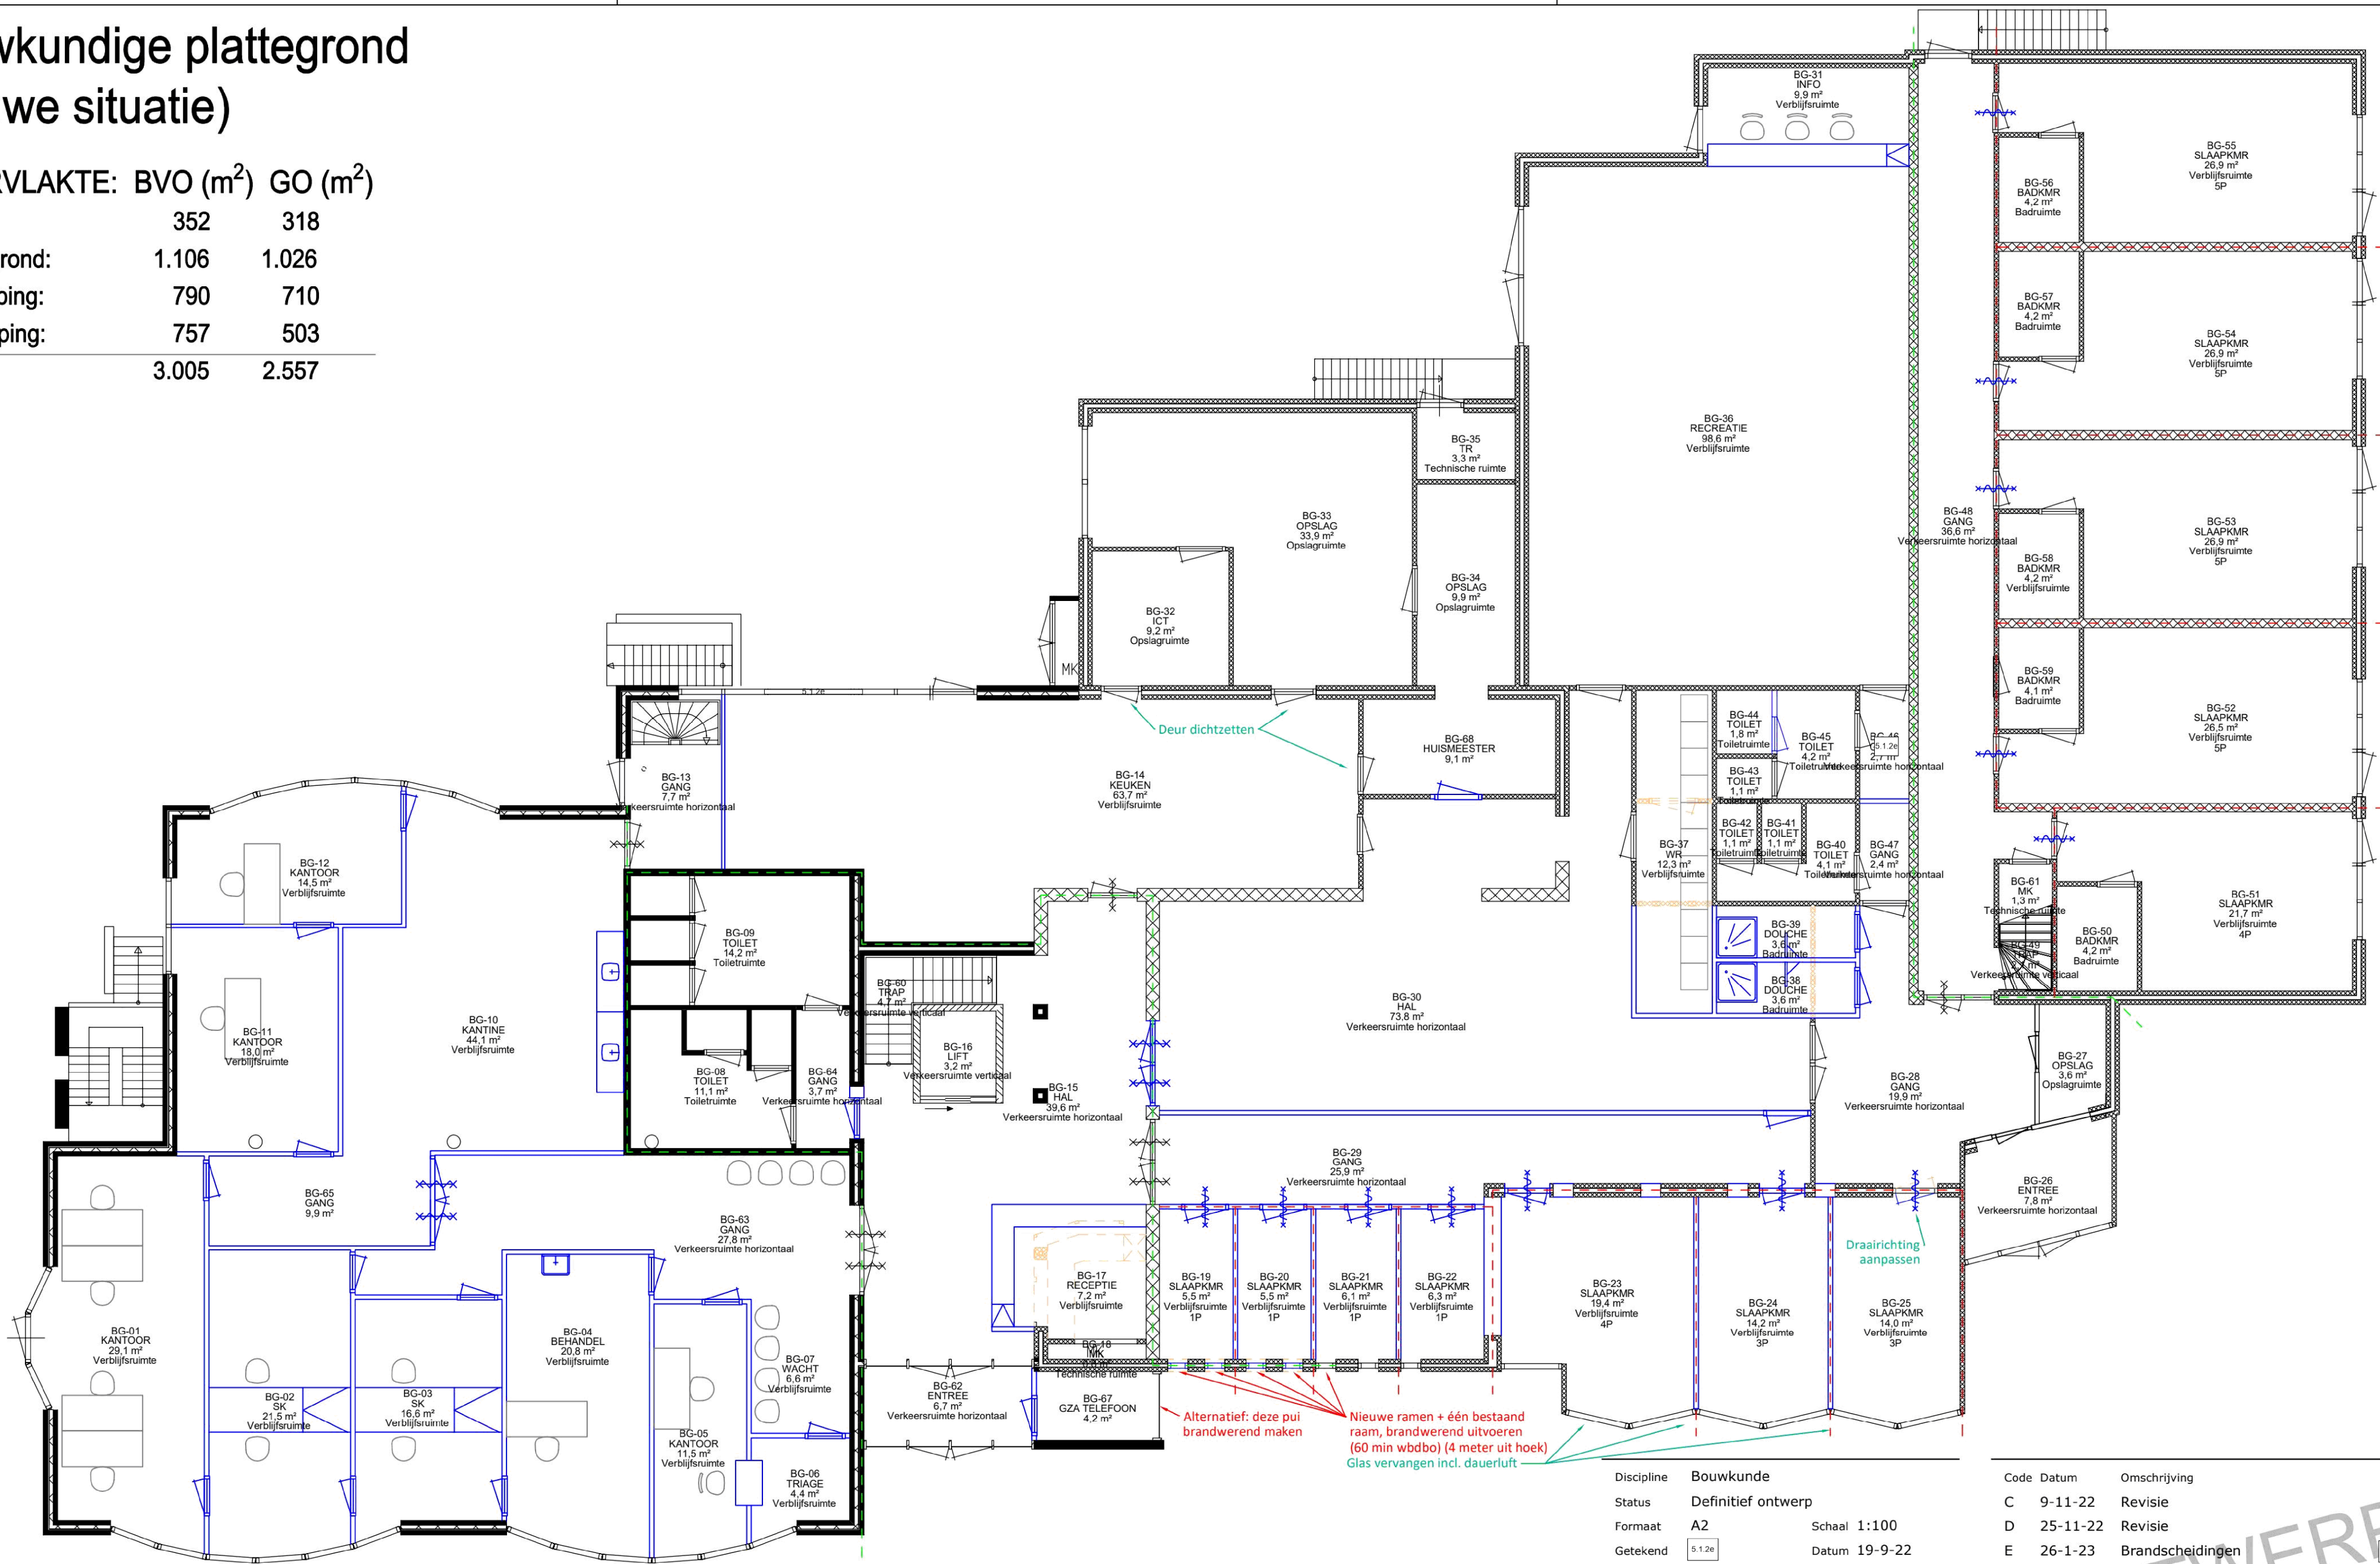


Slaapk:	Aantal:	Pers:
1 pers	4	4
2 pers	0	0
3 pers	2	6
4 pers	2	8
5 pers	4	20
Totaal:	12	38

ALBERGEN - BEGANE GROND

BLAUW = NIEUW
ORANJE = SLOOP

Let op: maatvoering i.h.w. te controleren

--- 30 min wdbo
--- 60 min wdbo

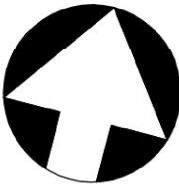

Discipline	Bouwkunde
Status	Definitief ontwerp
Formaat	A2
Getekend	5.1.2e
Schaal	1:100
Datum	19-9-22
Project	20649515
Adres	Gravendijk 6 7665 SK, Albergen
Gebouw	1102B001



Code	Datum	Omschrijving	Gewijzigd
C	9-11-22	Revisie	5.1.2e
D	25-11-22	Revisie	5.1.2e
E	26-1-23	Brandscheidingen	5.1.2e
Omschrijving	Plattegrond		
	Bouwkundige onderlegger		
	Nieuwe situatie		
Bouwlaag	Begane grond		

Tekeningnummer
20649515_B001_B_25_00_PLG_NIEUW

Bestandsnaam 20649515_B001_B_25_00_PLG_NIEUW.dwg