


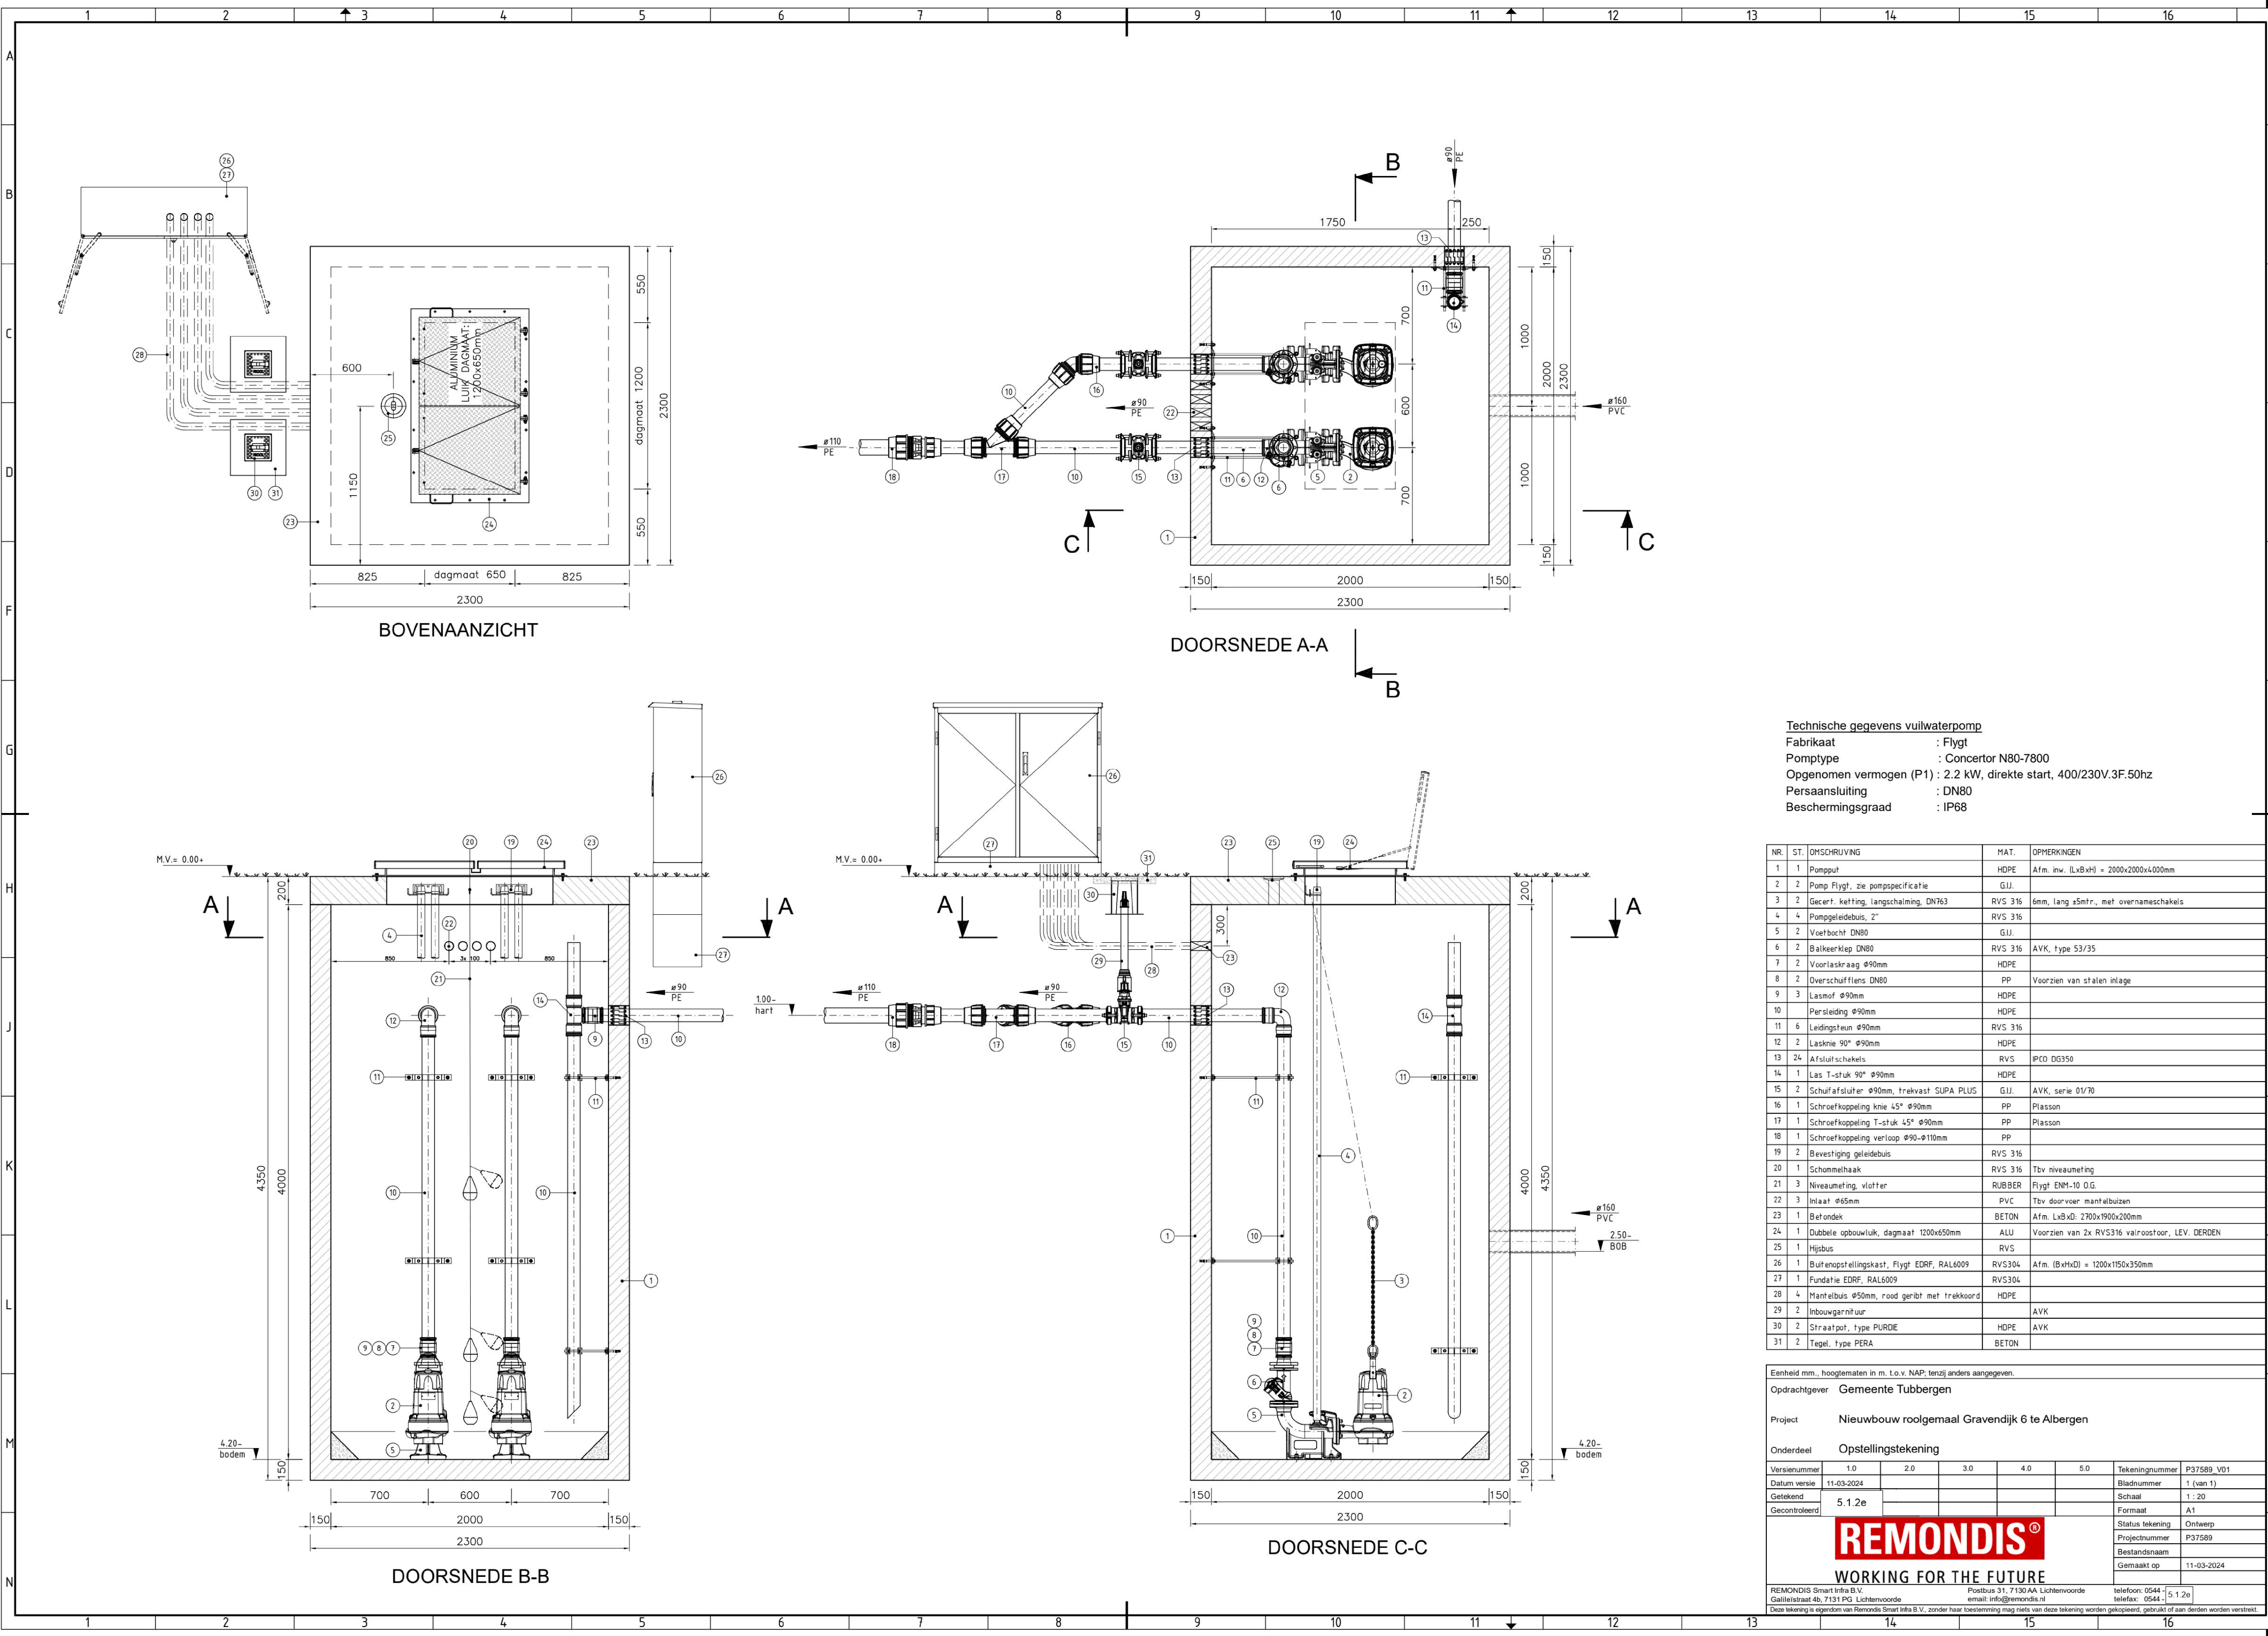

Technische gegevens vuilwaterpomp
Fabrikaat : Flygt
Pomptype : Concertor N80-7800
Opgenomen vermogen (P1) : 2.2 kW, direkte start, 400/230V.3F.50hz
Persaansluiting : DN80
Beschermingsgraad : IP68

NR.	ST.	OMSCHRIJVING	MAT.	OPMERKINGEN
1	1	Pompput	HDPE	Afm. inw. (Lx8xH) = 2000x2000x4000mm
2	2	Pomp Flygt, zie pompspecificatie	GIJ.	
3	2	Gecert. ketting, langschalming, DN763	RVS 316	6mm, lang ±5mtr., met overnameschakels
4	4	Pompeleidebus, 2"	RVS 316	
5	2	Voetbocht DN80	GIJ.	
6	2	Balkeerklep DN80	RVS 316	AVK, type 53/35
7	2	Voorlaskraag Ø90mm	HDPE	
8	2	Overschufflens DN80	PP	Voorzien van stalen inlage
9	3	Lasmof Ø90mm	HDPE	
10		Persleiding Ø90mm	HDPE	
11	6	Leidingsleun Ø90mm	RVS 316	
12	2	Lasknie 90° Ø90mm	HDPE	
13	24	Afsluutschakels	RVS	PCO DG350
14	1	Las T-stuk 90° Ø90mm	HDPE	
15	2	Schuifafsluter Ø90mm, trekvast SUPA PLUS	GIJ.	AVK, serie 01/70
16	1	Schroefkoppeling knie 45° Ø90mm	PP	Plasson
17	1	Schroefkoppeling T-stuk 45° Ø90mm	PP	Plasson
18	1	Schroefkoppeling verloop Ø90-Ø110mm	PP	
19	2	Bevestiging geleidebus	RVS 316	
20	1	Schommelhaak	RVS 316	Tbv niveaumeting
21	3	Niveaumeting, vlotter	RUBBER	Flygt ENM-10 D.G.
22	3	Inlaat Ø65mm	PVC	Tbv doorvoer mantelbuizen
23	1	Betondek	BETON	Afm. Lx8xD: 2700x1900x200mm
24	1	Dubbele opbouwluik, dagmaat 1200x650mm	ALU	Voorzien van 2x RVS316 valroostoor, LEV. DERDEN
25	1	Hijbus	RVS	
26	1	Buizenopstellingskast, Flygt EDRF, RAL6009	RVS304	Afm. (BxHxD) = 1200x1150x350mm
27	1	Fundatie EDRF, RAL6009	RVS304	
28	4	Mantelbus Ø50mm, rood gerib met trekkoord	HDPE	
29	2	Inbouwgarntuur	AVK	
30	2	Straatpot, type PURDIE	HDPE	AVK
31	2	Tegel, type PERA	BETON	

Eenheid mm., hoogtematen in m. t.o.v. NAP; tenzij anders aangegeven.

Opdrachtgever **Gemeente Tubbergen**

Project **Nieuwbouw rooigemaal Gravendijk 6 te Albergen**

Onderdeel **Opstellingstekening**

Versionummer	1.0	2.0	3.0	4.0	5.0	Tekeningnummer	P37589_V01
Datum versie	11-03-2024					Bladnummer	1 (van 1)
Getekend	5.1.2e					Schaal	1:20
Gecontroleerd						Formaat	A1
						Status tekening	Ontwerp
						Projectnummer	P37589
						Bestandsnaam	
						Gemaakt op	11-03-2024

REMONDIS®
WORKING FOR THE FUTURE

REMONDIS Smart Infra B.V.
Gallierstraat 4b, 7131 PG Lichtevoorde
Postbus 31, 7130 AA Lichtevoorde
email: info@remondis.nl
telefoon: 0544-51129
telefax: 0544-51129
5.1.2e
Deze tekening is eigendom van Remondis Smart Infra B.V., zonder haar toestemming mag niets van deze tekening worden gekopieerd, gebruikt of aan derden worden verstrekt.