




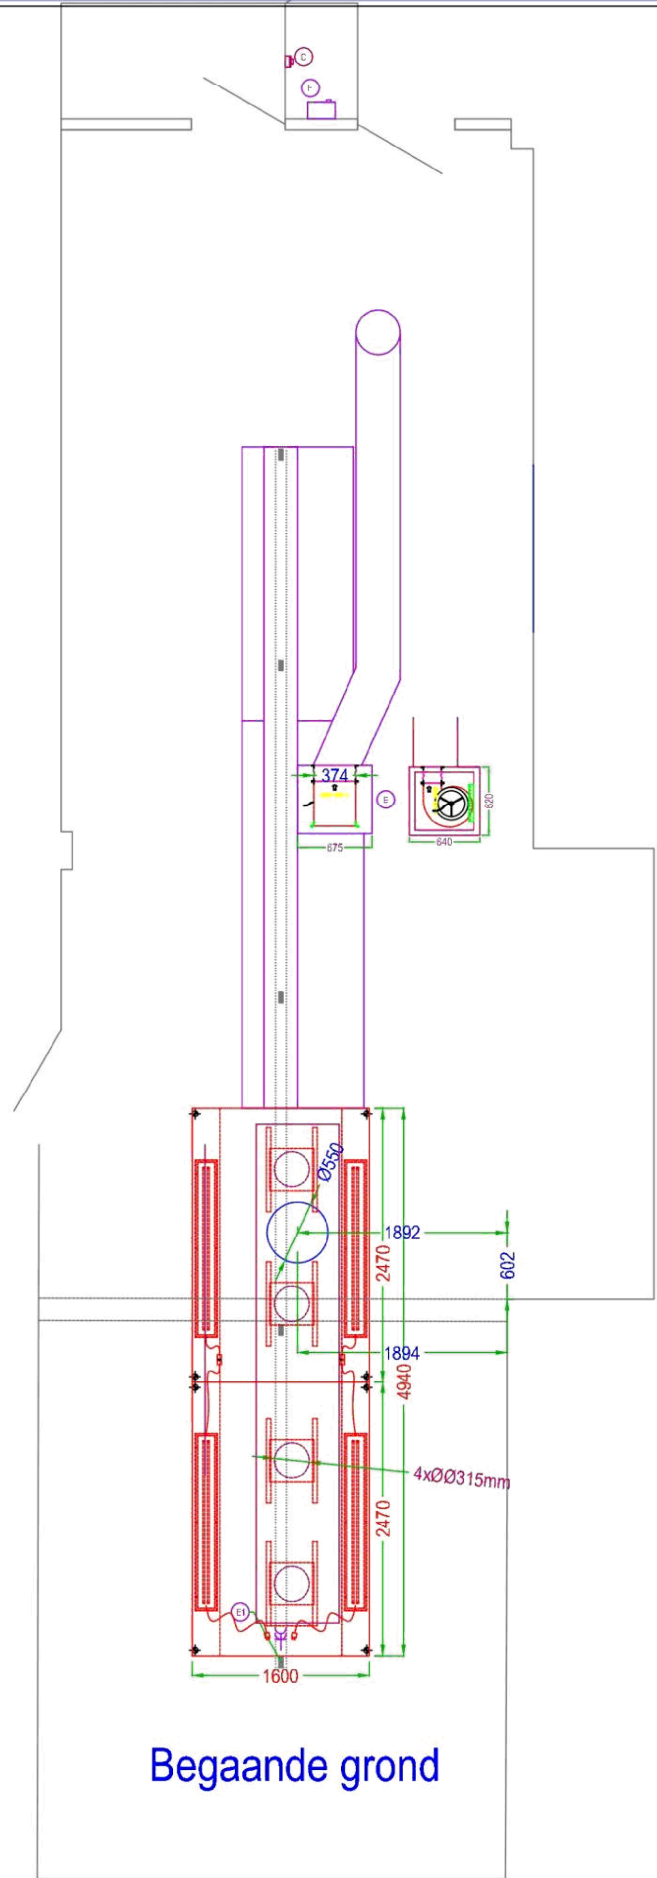

Begaande grond

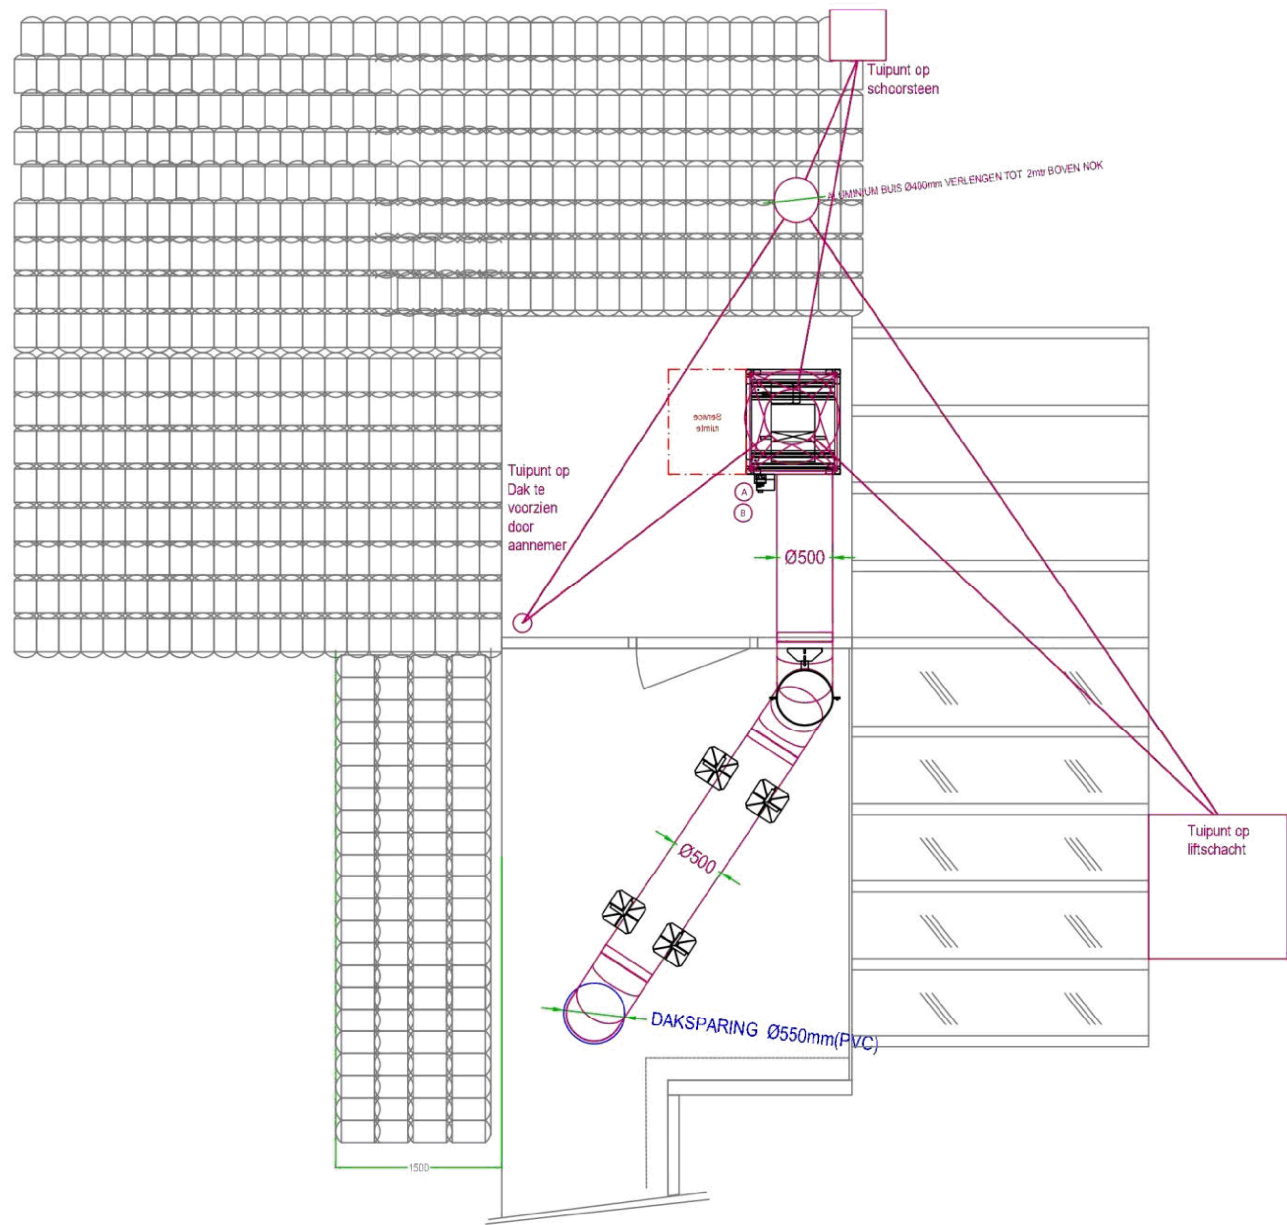


Daksituatie

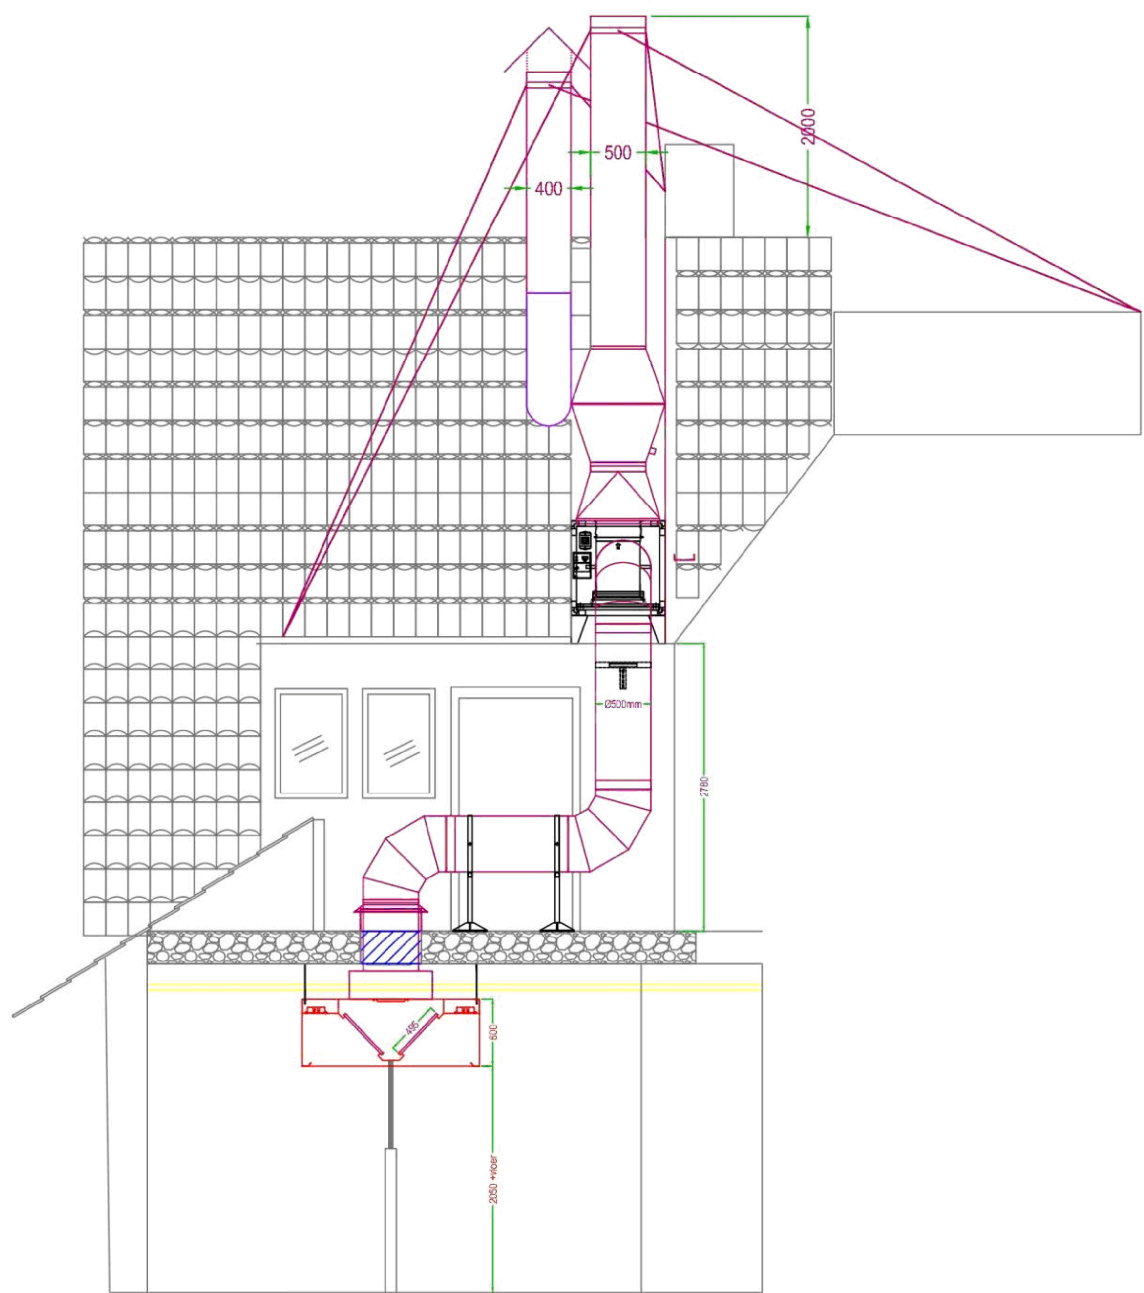


ZIJAAZICHT

NIEUWE AFZUIGINSTALLATIE

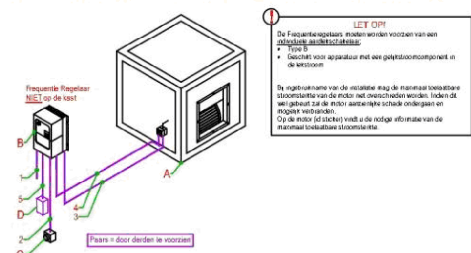

Orderlijst		Beleverbij te voorzien door dealer	
Pos.	omschrijving	Pos.	omschrijving

BESTAANDE AFZUIGINSTALLATIE

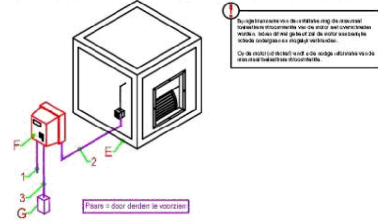

Orderlijst		Beleverbij te voorzien door dealer	
Pos.	omschrijving	Pos.	omschrijving

A			
Wijziging	Omschrijving wijziging:	Datum:	Gewijzigd door:
Status	:		
Project	: COA		
Bestemming	: Gravendijk 6, Albergen		
Opdrachtgever	:		
2302629-000			